


Schemat pompowni flotatu PS1 w Oczyszczalni Ścieków w Legnicy

skala 1:25

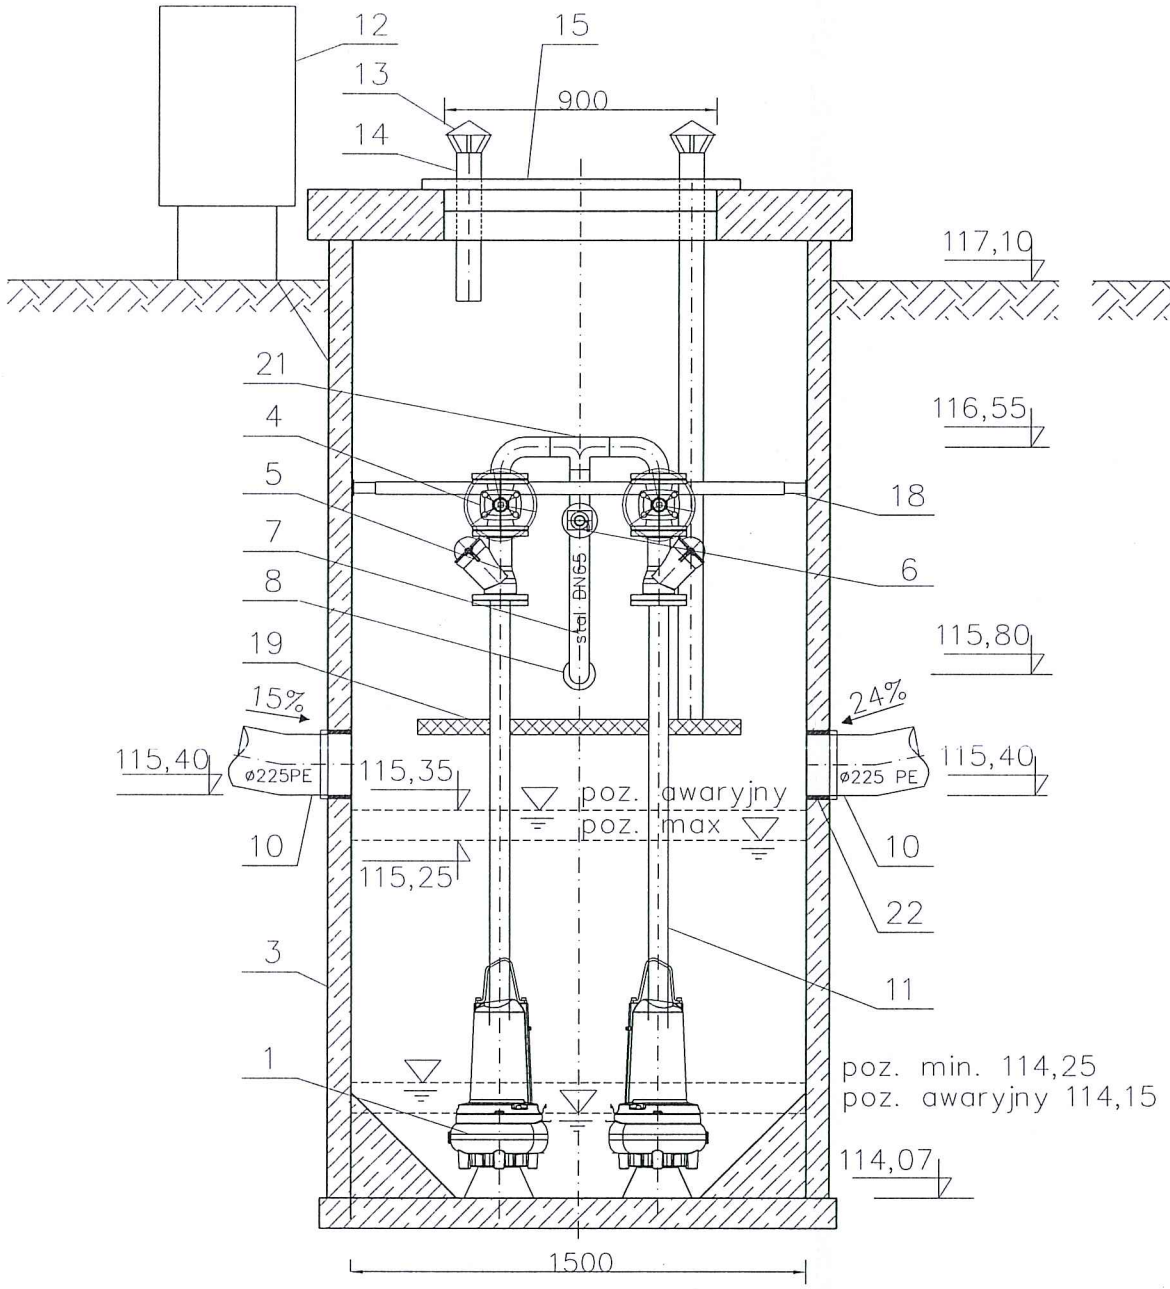

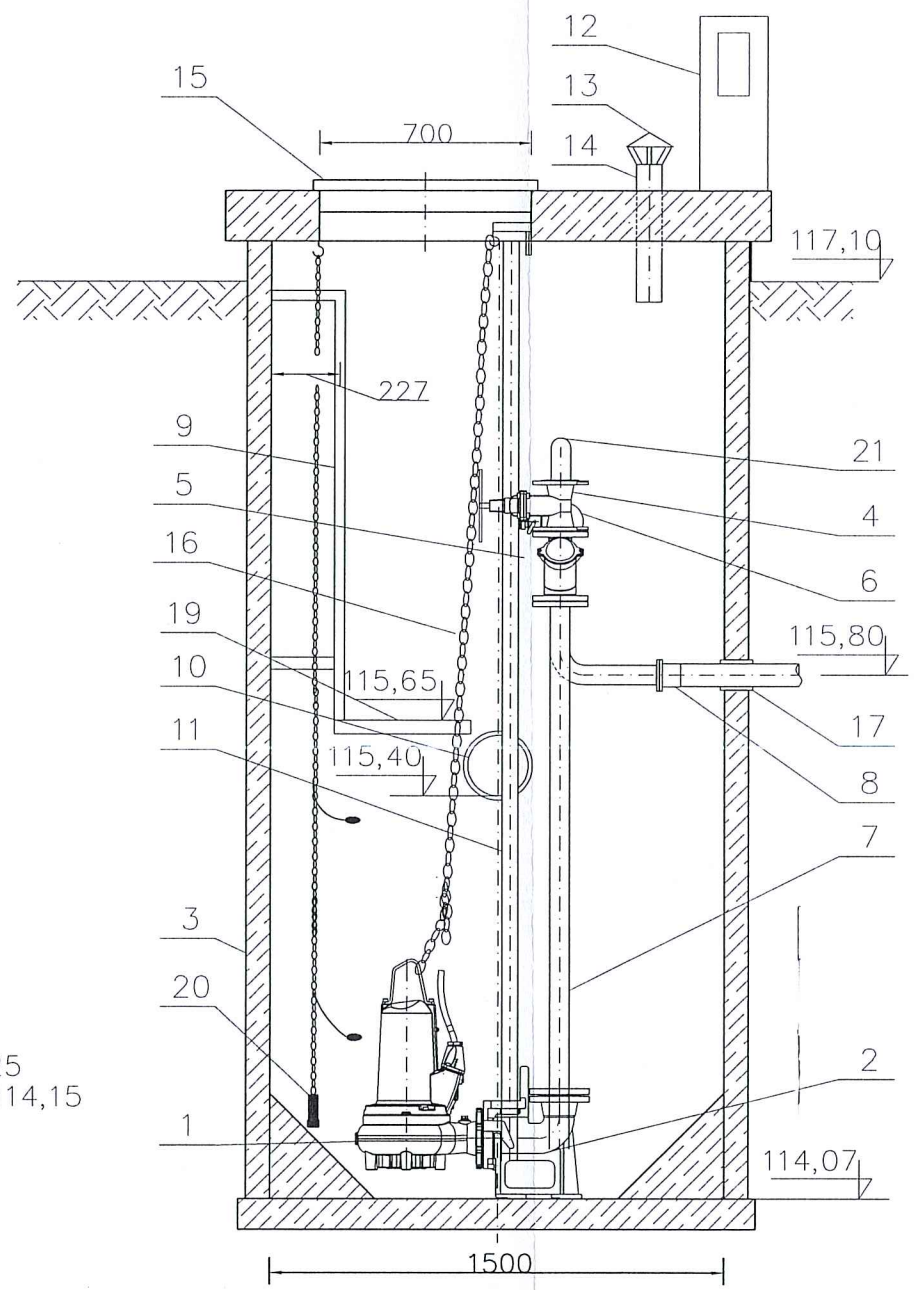

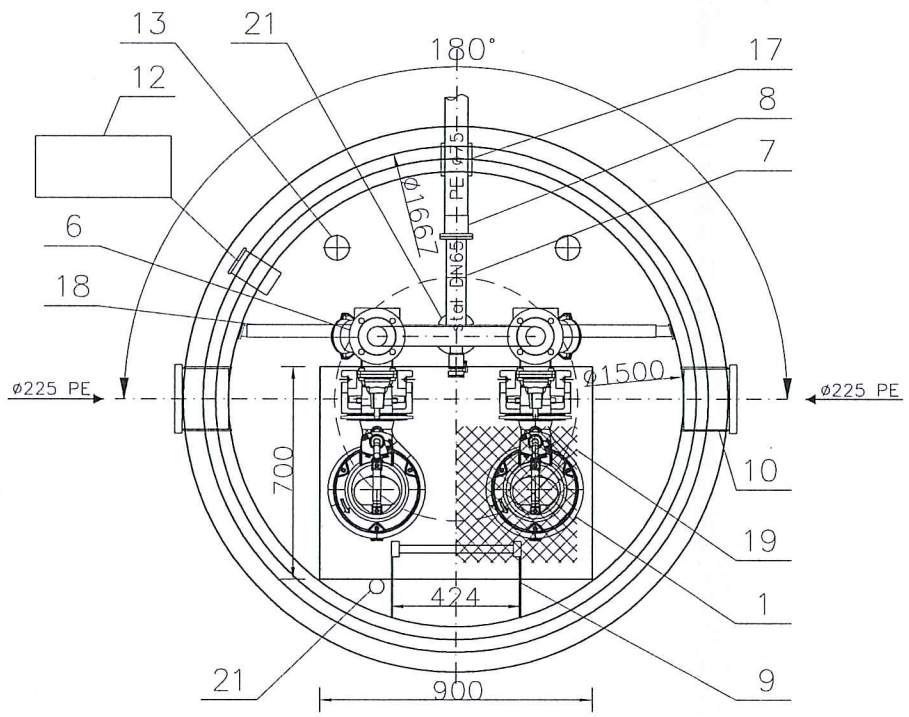

UWAGA:
1. Wszystkie urządzenia montować zgodnie z ich dokumentacją techniczno - ruchową lub instrukcją montażu producenta.
2. Przejścia rurociągów przez przegrody wykonać jako szczelne.

Lp	Nazwa	Ilość	Materiał
1	Pompa zatapialna	2	
2	Kolano stopowe DN65	2	żeliwo
3	Zbiornik	1	beton
4	Zasuwa klinowa DN65	2	żeliwo
5	Zawór zwrotny DN65	2	żeliwo
6	Zawór kulowy DN40	1	stal nd.
7	Układ tłoczny DN65/ø75	1	stal kwasoodp./PE
8	Przejście stal/PE DN65/ø75	1	stal kwasoodporna
9	Drabinka	1	stal kwasoodporna
10	Łuk 11° PE ø200	2	PE200
11	Prowadnice rurowe	2	stal kwasoodporna
12	Szafa sterownicza	1	
13	Kominek wentylacyjny DN80 (naw.)	2	PVC
14	Biofiltr kominkowy DN80 (wyw.)	2	stal kwasoodporna
15	Właz montażowy 700x900	1	stal 1.4301
16	Łańcuch	2	stal kwasoodporna
17	Przejście szczelne DN125	1	tworzywo
18	Belka wsporcza (regulowana)	1	stal kwasoodporna
19	Podest obsługowy	1	stal kwasoodporna
20	Sonda hydrostatyczna	1	
21	Trójnik kołnierzowy st. równoprzelotowy DN65/65	1	stal kwasoodporna
21	Przejście szczelne DN250	2	tworzywo

URZĄD MIASTA LEGNICA
Wydział Gospodarki Przestrzennej

ul. Sikorskiego 19,
65-454 Zielona Góra
tel:(68) 451-85-86
e-mail: sekretariat@esko.org.pl

ESKO CONSULTING

Obiekt:
"Przebudowa i rozbudowa Oczyszczalni Ścieków w Legnicy w części ściekowej"

Skala 1:25

Tytuł rys.: Pompownia flotatu PS1

nr rys. 9

Projektował:	mgr inż. Bożena Baczmańska	nr upr. 21/2001/GW	podpis: 06.2014
Opracował:	mgr inż. Adam Ceglarek		podpis: 06.2014
	mgr inż. Zofia Szajna		podpis: 06.2014
Sprawdził:	mgr inż. Karol Tarczyński	LBS/0018/POOS/12	podpis: 06.2014

123