

POMPOWNIA OSADU WTĘPNEGO I STOPNIA


PRZEKRÓJ A-A

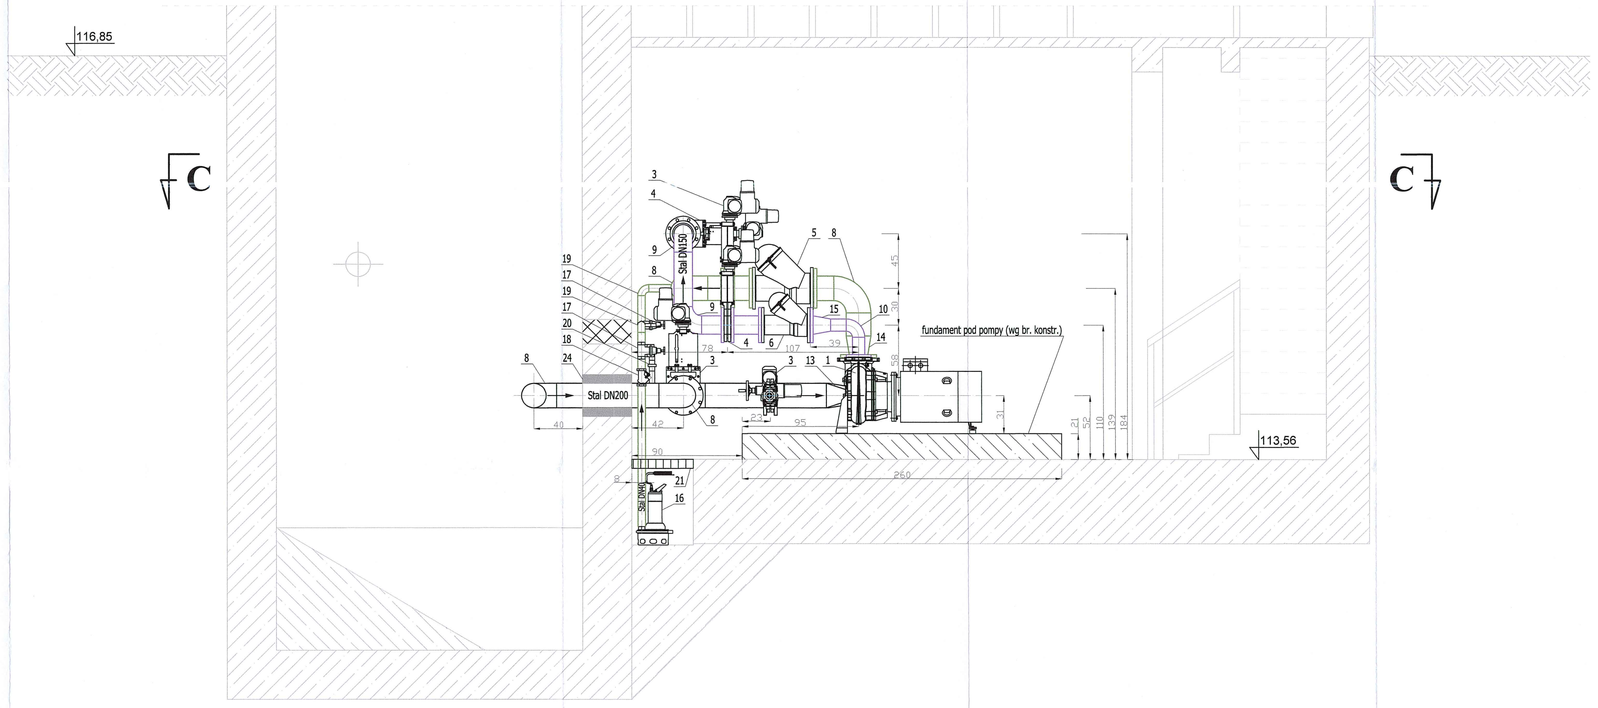


PRZEKRÓJ B-B

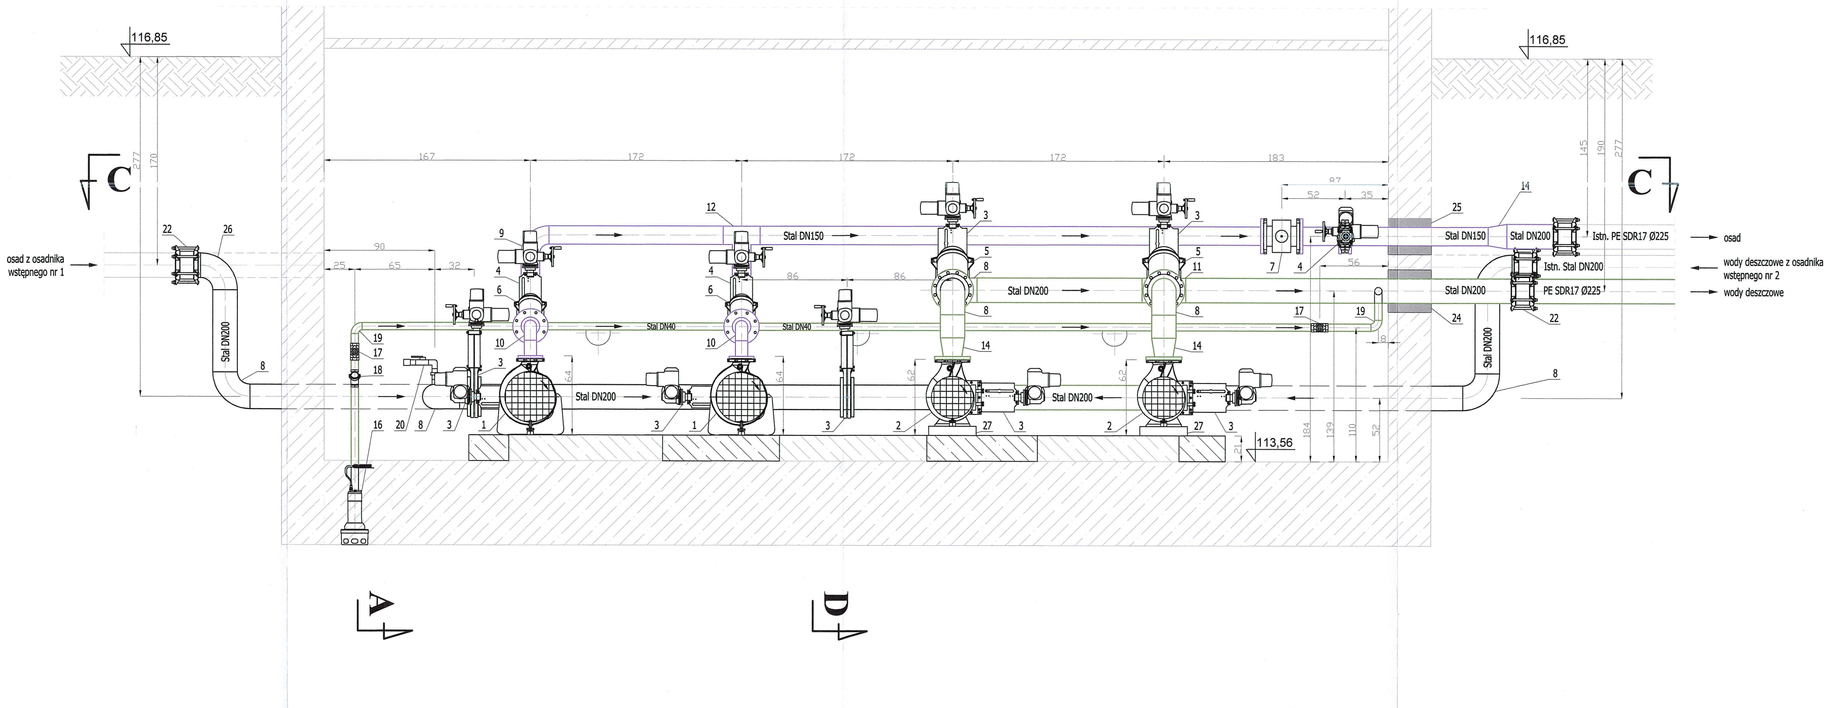

PRZEKRÓJ D-D

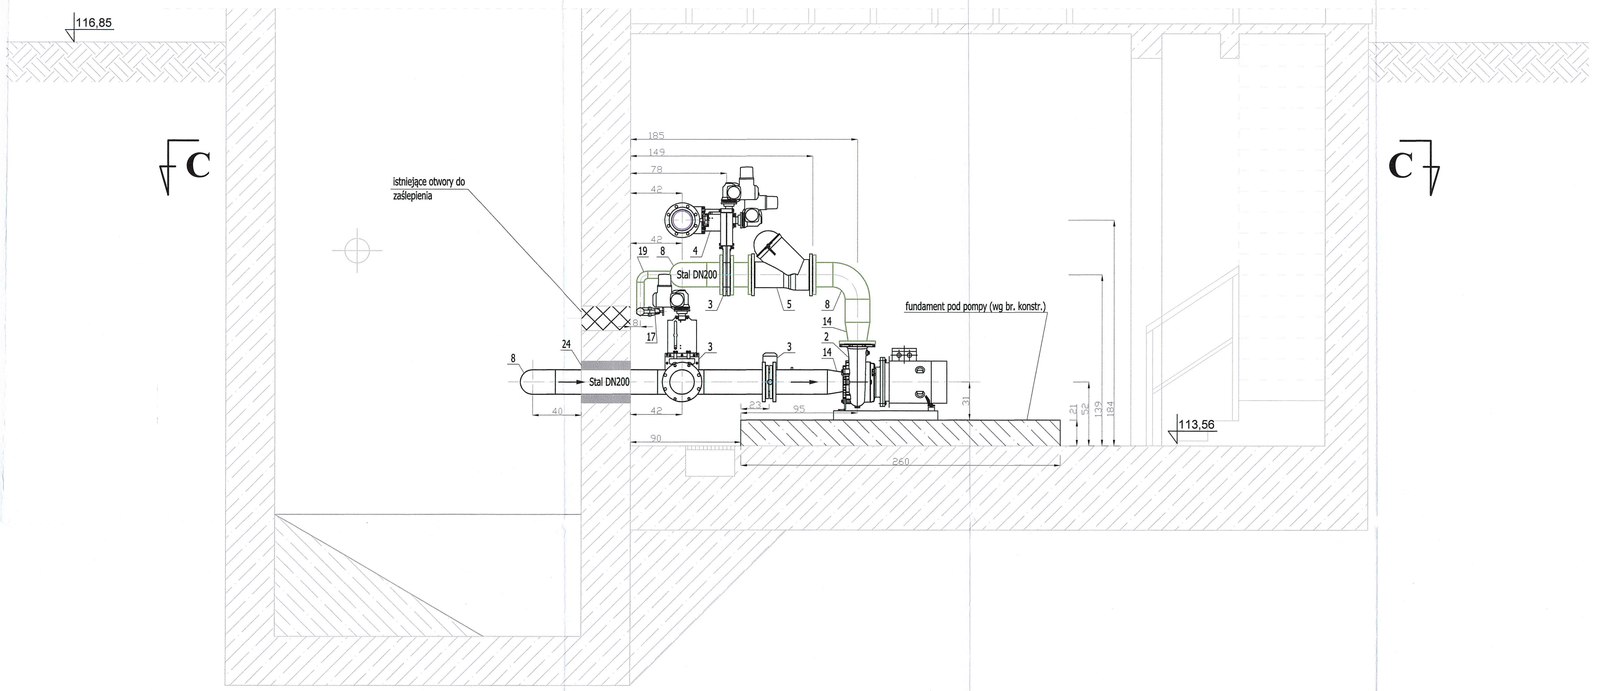

PRZEKRÓJ C-C

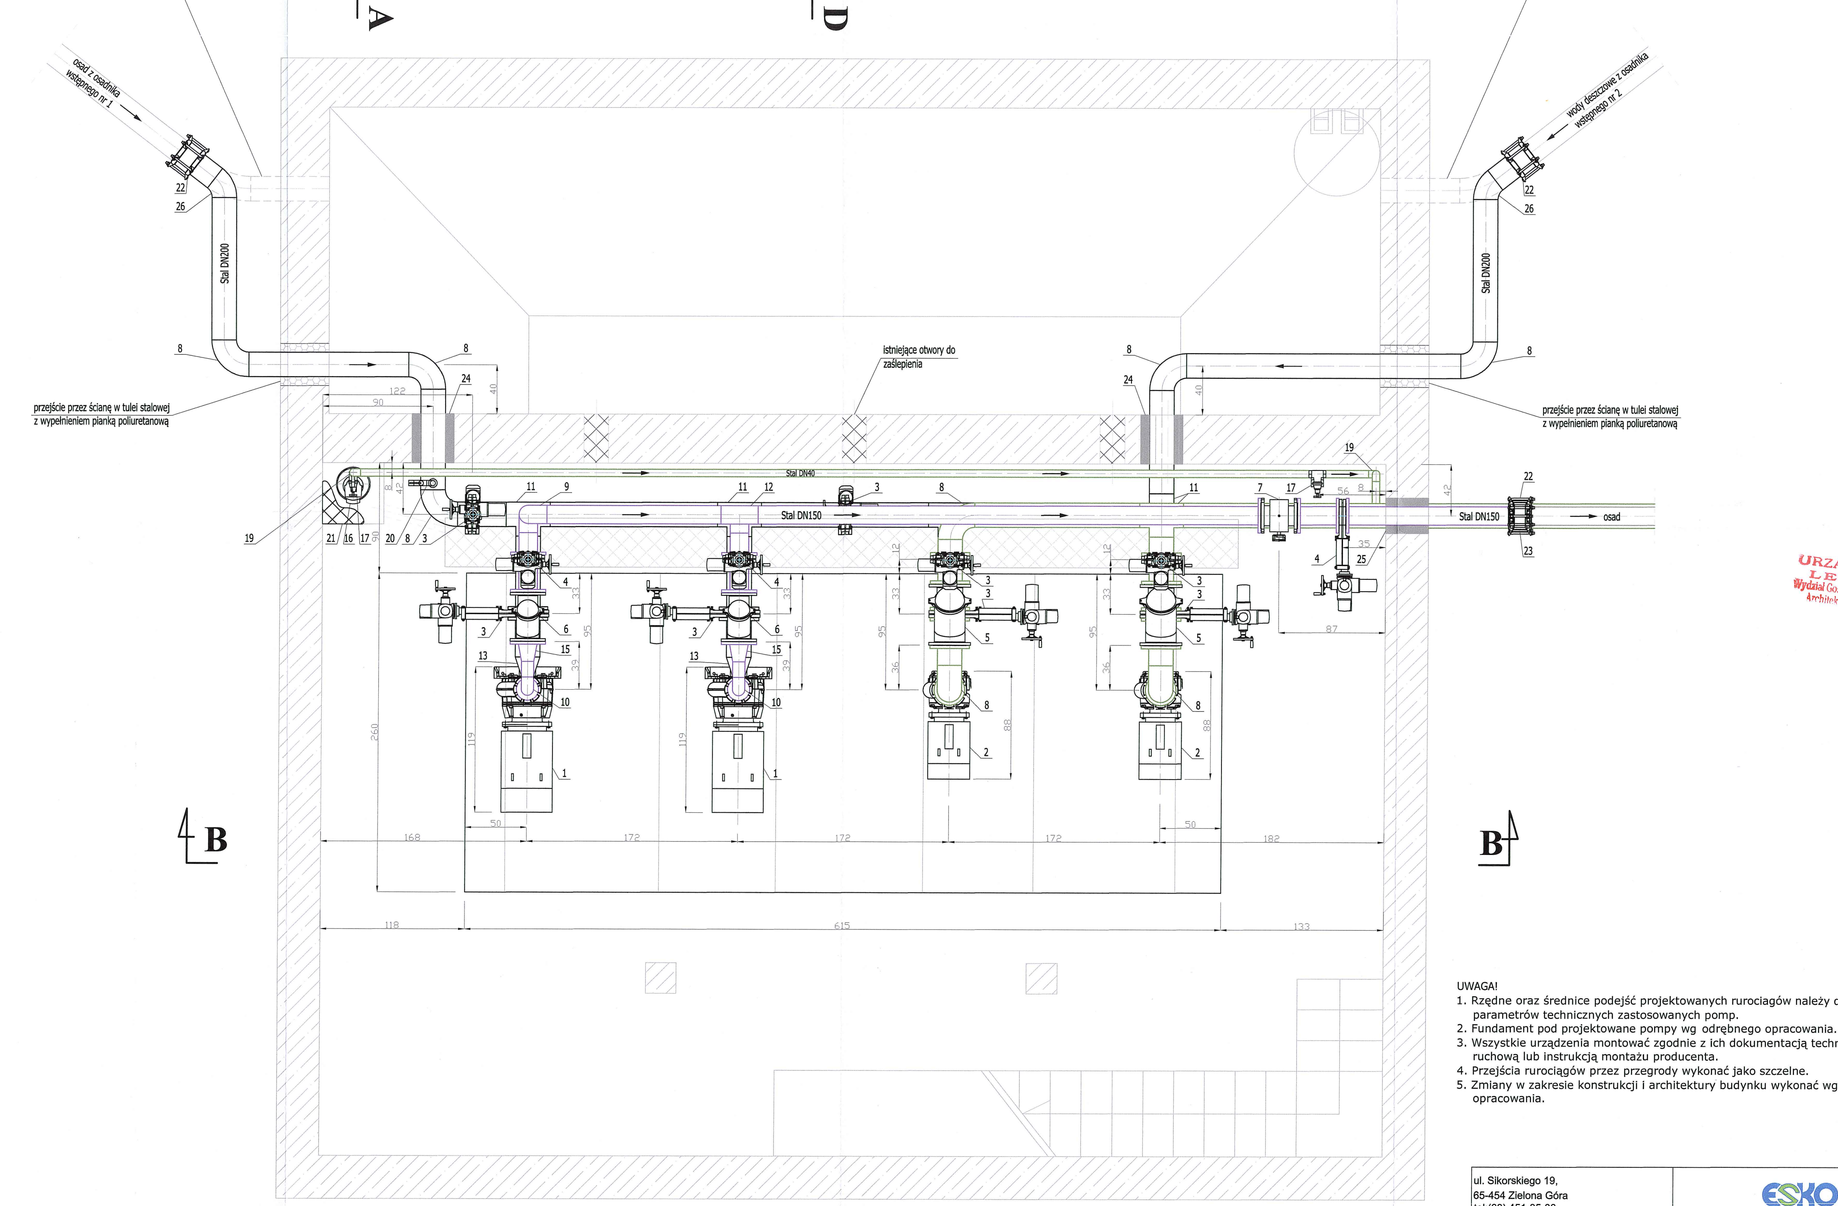

POZ.	WYSZCZEGÓLNIENIE	JEDN.	ILOŚĆ	MATERIAŁ
1	Pompa Q=27,7 l/s, H=22,0 mH2O, N=14,0 kW	szt	2	-
2	Pompa Q=62,5 l/s, H=7,4 mH2O, N=9,0 kW	szt	2	-
3	Zasuwa nożowa DN200 z napędem elektrycznym	szt	8	żeliwo sferoidalne
4	Zasuwa nożowa DN150 z napędem elektrycznym	szt	3	żeliwo sferoidalne
5	Zawór zwrotny kulowy DN200	szt	2	żeliwo sferoidalne
6	Zawór zwrotny kulowy DN150	szt	2	żeliwo sferoidalne
7	Przepływomierz elektromagnetyczny DN150	szt	1	-
8	Kolano stalowe DN200 90°	szt	8	stal 1.4301
9	Kolano stalowe DN150 90°	szt	3	stal 1.4301
10	Kolano stalowe DN100 90°	szt	2	stal 1.4301
11	Trójnik stalowy równoprzelotowy DN200	szt	5	stal 1.4301
12	Trójnik stalowy równoprzelotowy DN150	szt	1	stal 1.4301
13	Zwężka centryczna stalowa DN200/100	szt	2	stal 1.4301
14	Zwężka centryczna stalowa DN200/150	szt	5	stal 1.4301
15	Zwężka centryczna stalowa DN150/100	szt	2	stal 1.4301
16	Pompa zatapialna Q=2 l/s, H=7 mH2O, N=0,55 kW	szt	1	-
17	Zasuwa klinowa DN40	szt	2	żeliwo sferoidalne
18	Zawór zwrotny kulowy DN40	szt	1	żeliwo sferoidalne
19	Kolano stalowe DN40 90°	szt	3	stal 1.4301
20	Zestaw do pobierania próbek - SZCZEGÓŁ "A"	kpl	1	-
21	Krata typu Wema 50cmx50cm	szt	1	
22	Łącznik rurowy DN200	szt	4	żeliwo sferoidalne
23	Podstawa stalowa pod pompę H=7,5 cm - wykonanie indywidualne	szt	2	stal 1.4301
24	Przejście szczelne łańcuchowe DN200	szt	3	-
25	Przejście szczelne łańcuchowe DN150	szt	1	-
26	Kolano stalowe DN200 - kąt dopasować po dokonaniu odkrywki	szt	2	stal 1.4301

SZCZEGÓŁ "A"



UWAGA!
1. Rzędne oraz średnice podejść projektowanych rurociągów należy dostosować do parametrów technicznych zastosowanych pomp.
2. Fundament pod projektowane pompy wg odrębnego opracowania.
3. Wszystkie urządzenia montować zgodnie z ich dokumentacją techniczno - ruchową lub instrukcją montażu producenta.
4. Przejścia rurociągów przez przegrody wykonać jako szczelne.
5. Zmiany w zakresie konstrukcji i architektury budynku wykonać wg odrębnego opracowania.

URZĄD MIASTA LEGNICA Wydział Gospodarki Przestrzennej, Architektury i Budownictwa

ul. Sikorskiego 19,
65-454 Zielona Góra
tel:(68) 451-85-86
e-mail: sekretariat@esko.org.pl

ESKO CONSULTING

Obiekt:	"Przebudowa i rozbudowa Oczyszczalni Ścieków w Legnicy w części ściekowej"		Skala 1:25
Tytuł rys.:	Pompownia osadu wstępnego I stopnia		nr rys. 10
Projektował:	mgr inż. Bożena Baczmańska	nr upr. 21/2001/GW	podpis: 08.2014
Opracował:	mgr inż. Adam Ceglarek		podpis: 08.2014
	mgr inż. Zofia Szajna		podpis: 08.2014
Sprawdził:	mgr inż. Karol Tarczyński	LBS/0018/POOS/12	podpis: 08.2014