

OSADNIK WTÓRNY
SKALA 1:200

PRZEKRÓJ A-A

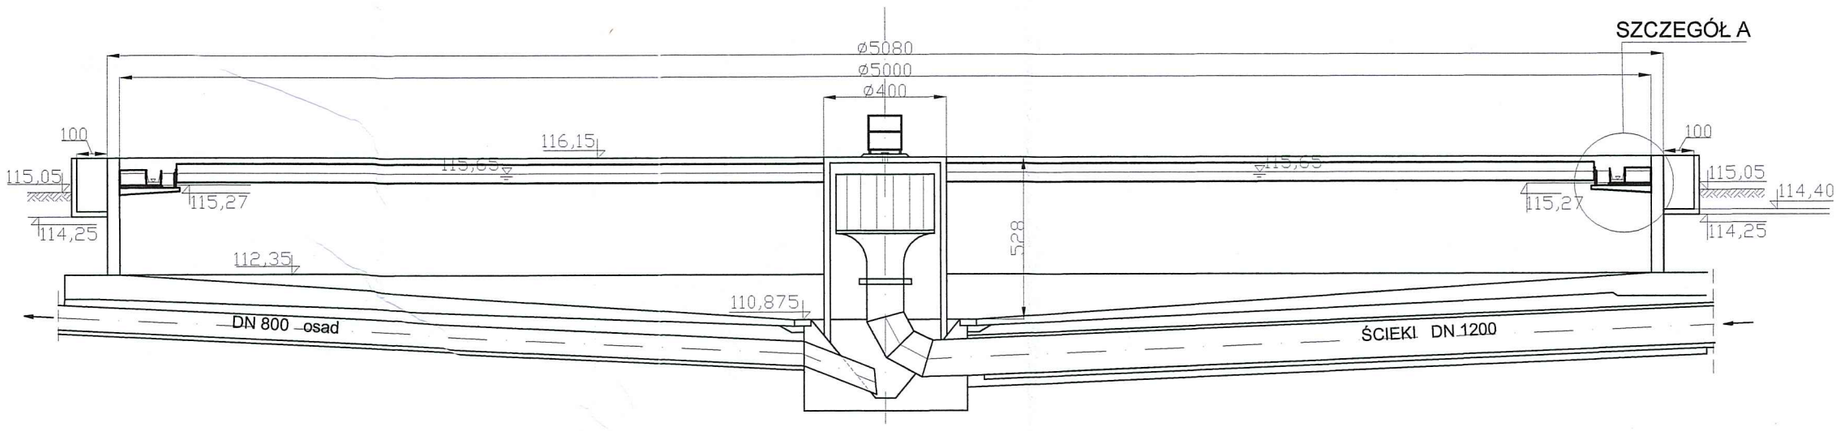

RZUT POZIOMY

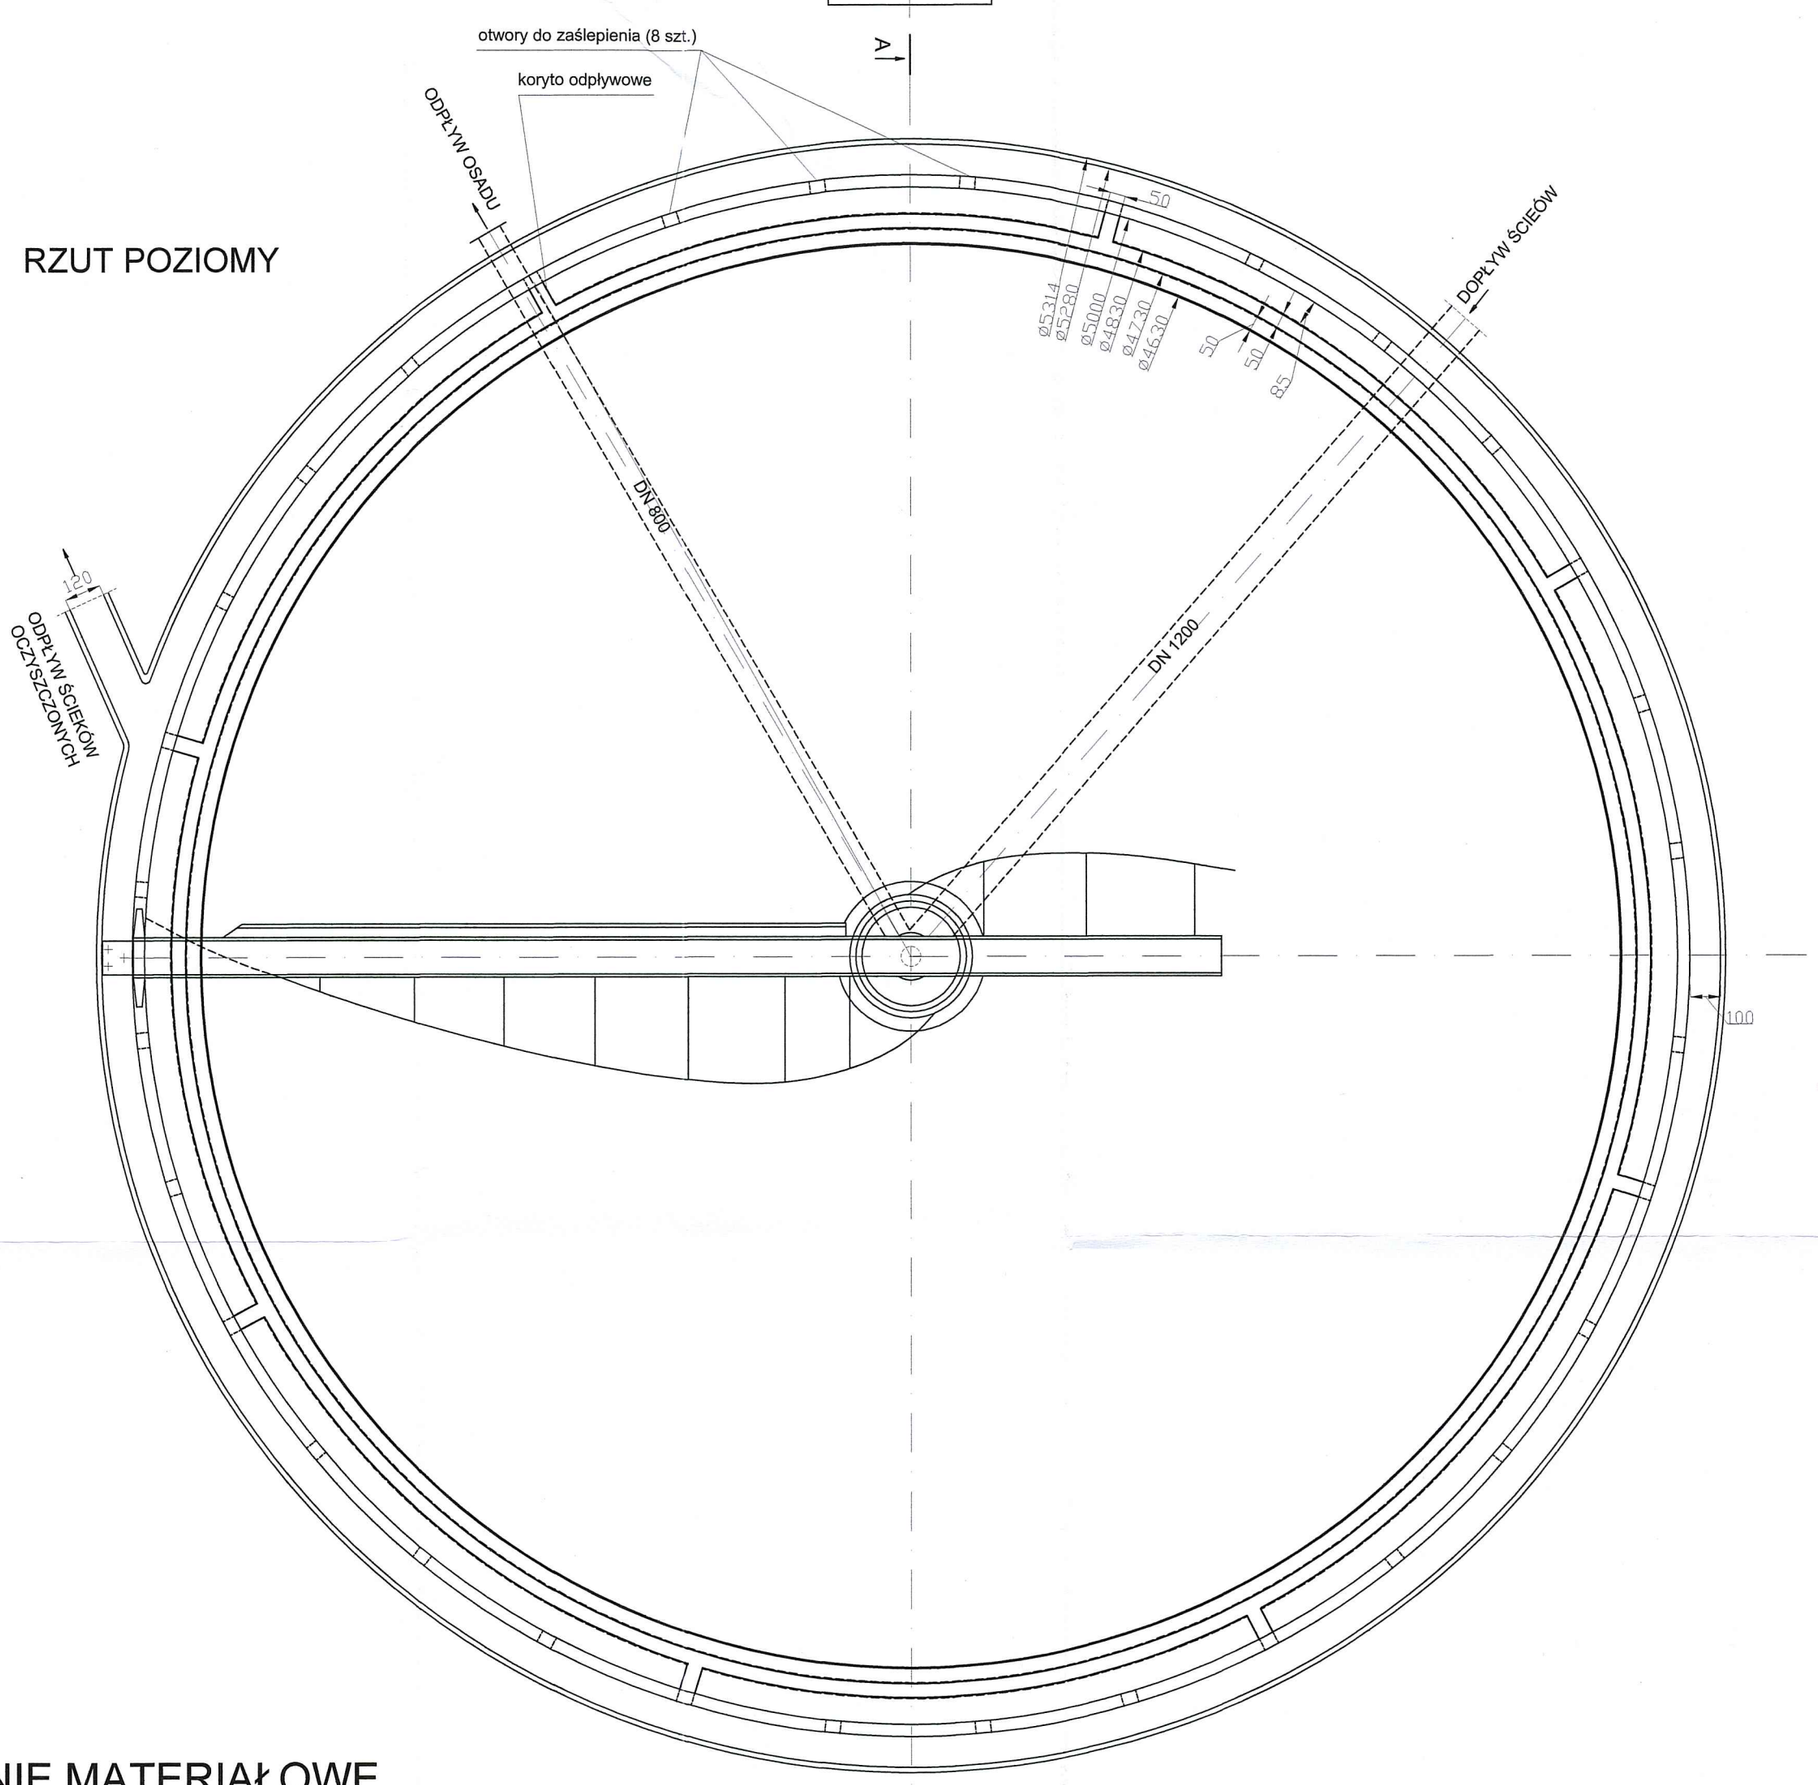


URZĄD MIASTA
LEGNICA
Wydział Gospodarki Przestrzennej

ZESTAWIENIE MATERIAŁOWE


Lp	Nazwa elementu	Materiał	Długość [m]	Wysokość h [cm]
1	Deflektor	stal 1.4301	147 m	60 cm
2	Przelew pilasty - wewnętrzny	stal 1.4301	150 m	40 cm
3	Przelew pilasty - zewnętrzny	stal 1.4301	152 m	40 cm
4	Krawędź koryta przelewowego - wewnętrznego	stal 1.4301	150 m	37 cm
5	Krawędź koryta przelewowego - wewnętrzne	stal 1.4301	152 m	37 cm
6	Koryto odpływowe	stal 1.4301	1,80 x 8 =14,5 m	50 cm

SZCZEGÓŁ B
SKALA 1:10

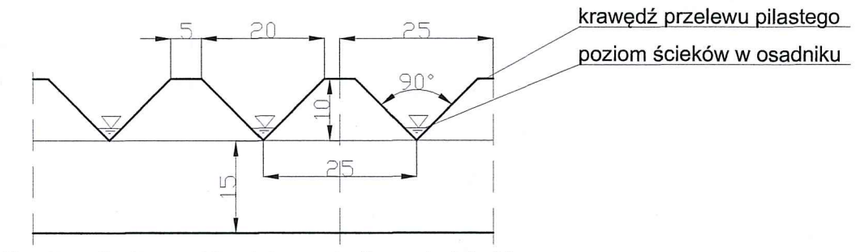

Przelew pilasty z możliwością regulacji wysokości +/-3 cm

SZCZEGÓŁ A
SKALA 1:20

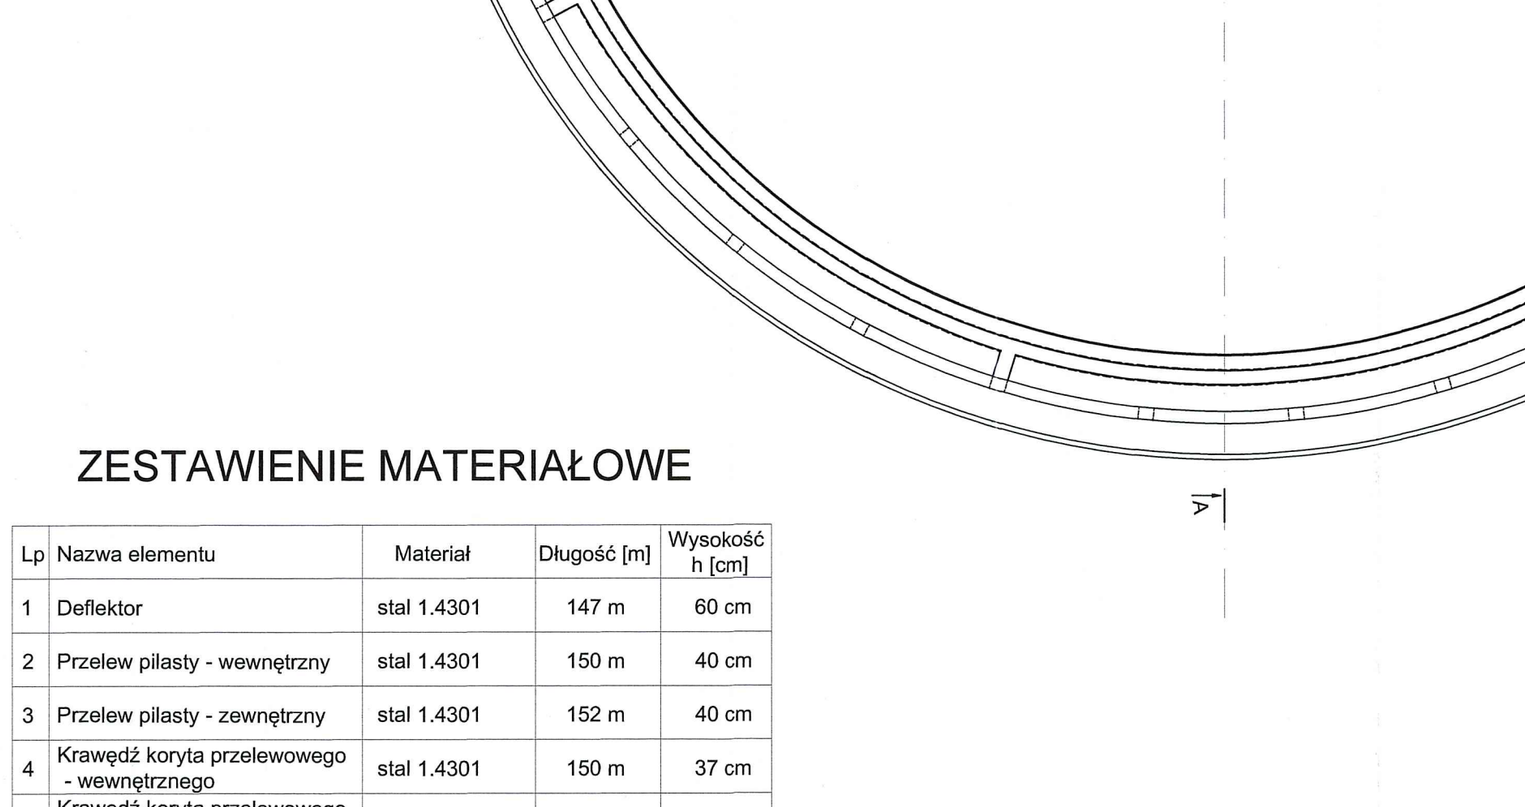

SZCZEGÓŁ B

ul. Sikorskiego 19, 65-454 Zielona Góra tel:(68) 451-85-86 e-mail: sekretariat@esko.org.pl		ESKO CONSULTING	
Obiekt: "Przebudowa i rozbudowa Oczyszczalni Ścieków w Legnicy w części ściekowej"			Skala 1:200
Tytuł rys.: Osadnik wtórny			nr rys. 12
Projektował:	mgr inż. Bożena Baczmańska	nr upr. 21/2001/GW	podpis: 06.2014
Opracował:	mgr inż. Adam Ceglarek		podpis: 06.2014
	mgr inż. Zofia Szajna		podpis: 06.2014
Sprawdził:	mgr inż. Karol Tarczyński	LBS/0018/POOS/12	podpis: 06.2014

126