

RZUT Z GÓRY

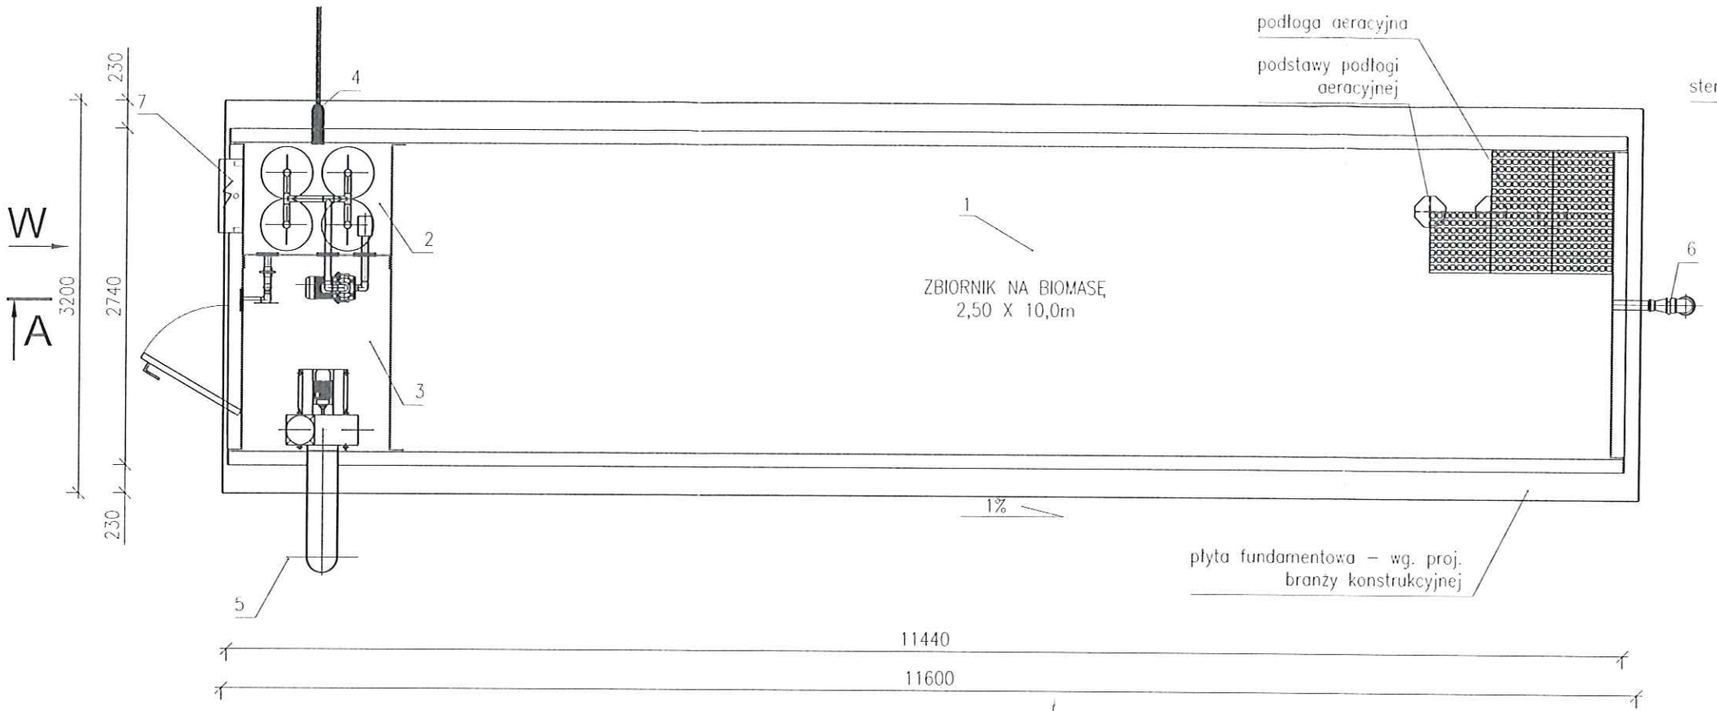


WIDOK W

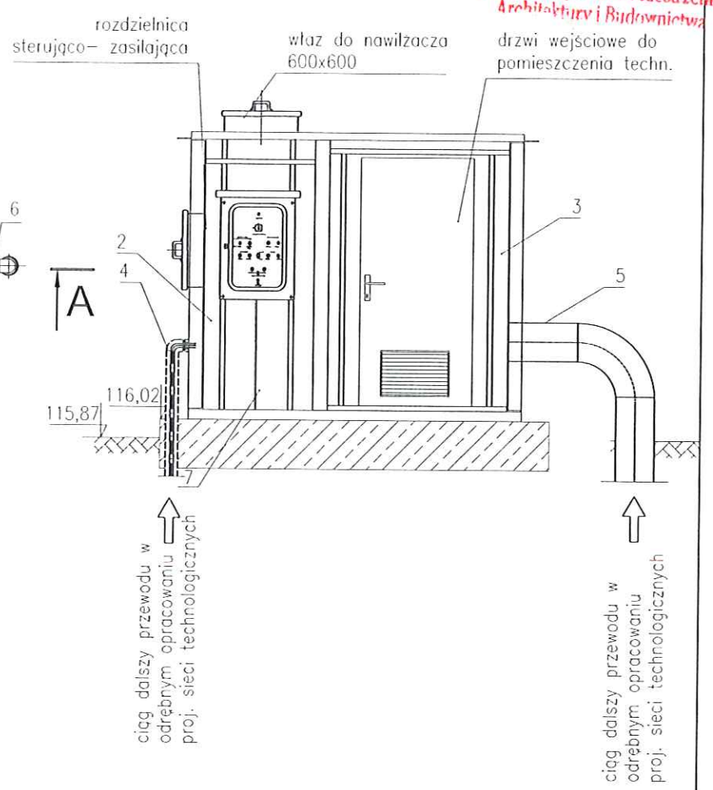

URZĄD MIASTA
LEGNICA
Wydział Gospodarki Przestrzennej
Architektury i Budownictwa

PRZEKRÓJ A - A

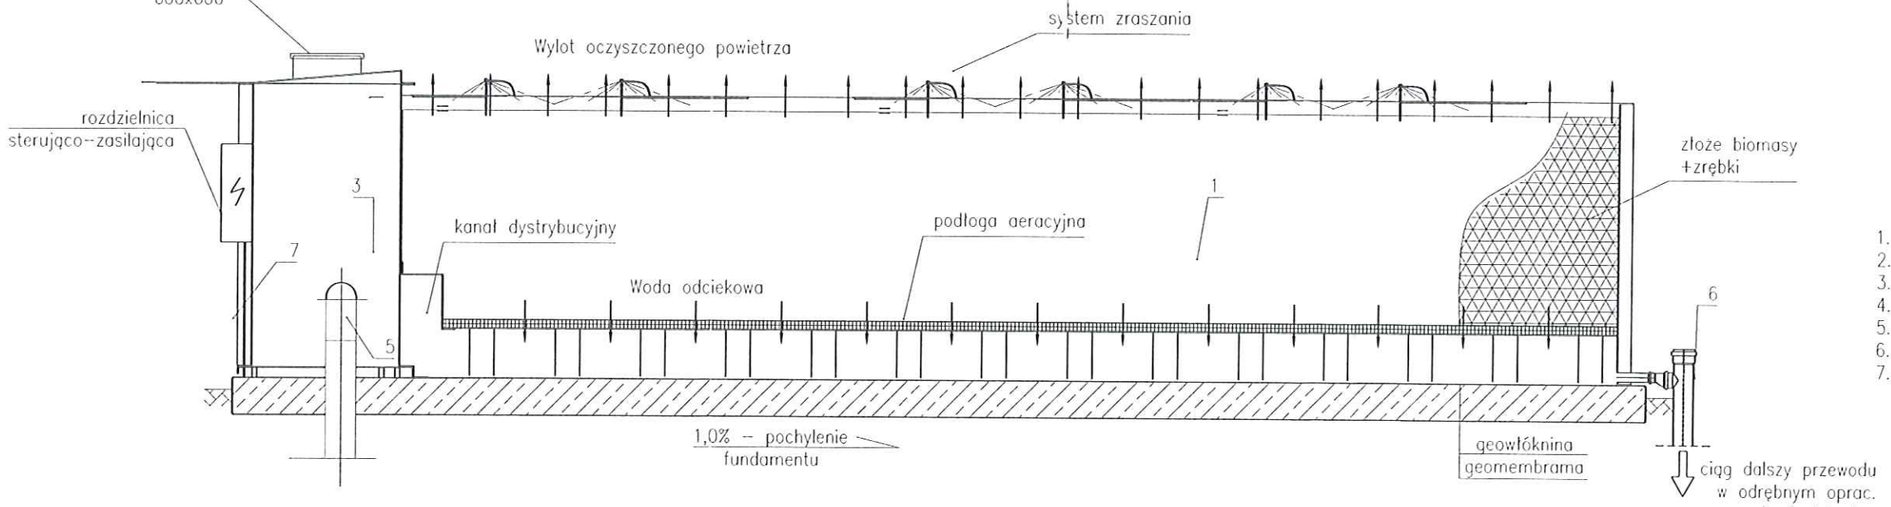


1. Zbiornik na biomasę
2. Przedział nawilżacza
3. Przedział maszynowy z wentylatorem i pompą
4. Doprowadzenie wody wodociągowej
5. Doprowadzenie powietrza do oczyszczenia DN315
6. Odwodnienie
7. Doprowadzenie energii elektrycznej – rura osłonowa

ul. Sikorskiego 19,
65–454 Zielona Góra
tel:(68) 451–85–86
e–mail: sekretariat@esko.org.pl


ESKO CONSULTING

Obiekt:	Skala
Przebudowa i rozbudowa Oczyszczalni Ścieków w Legnicy w części ściekowej"	1:50
Tytuł rys.: Schemat biofiltra 11 – karta katalogowa	nr rys. 13

RZUT Z GÓRY

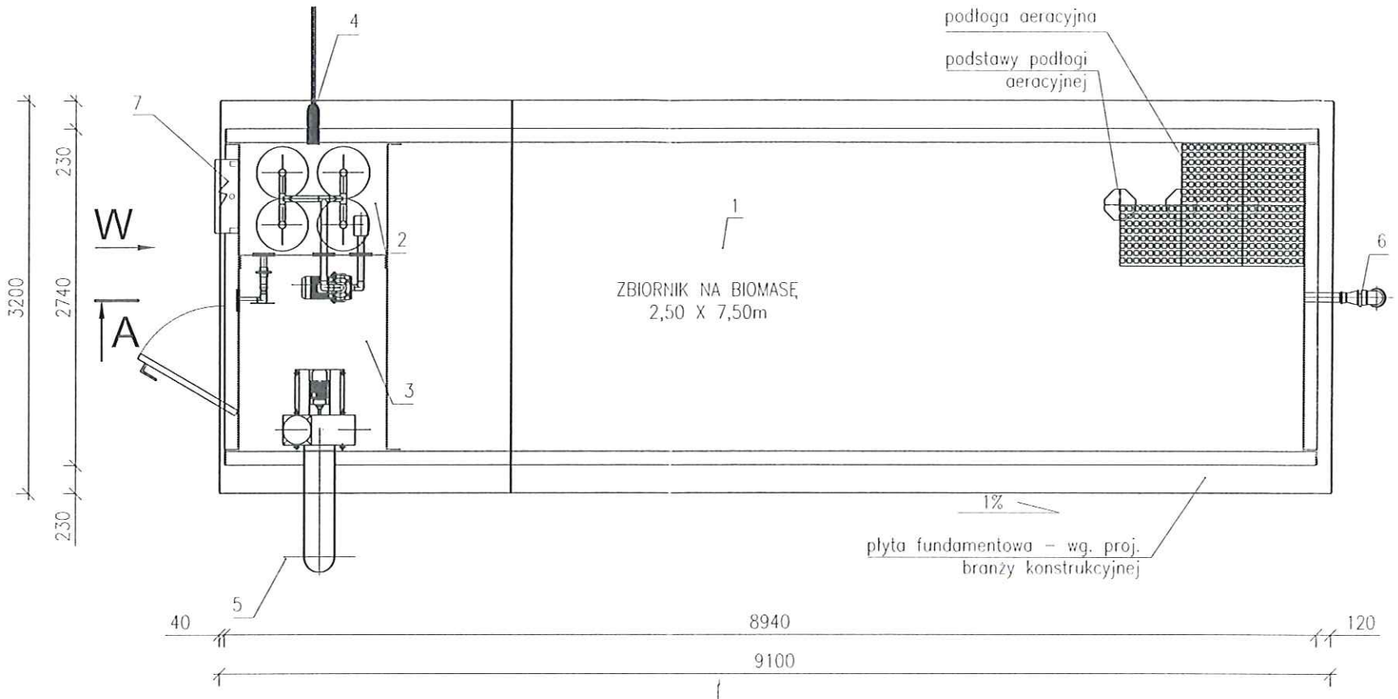


WIDOK W

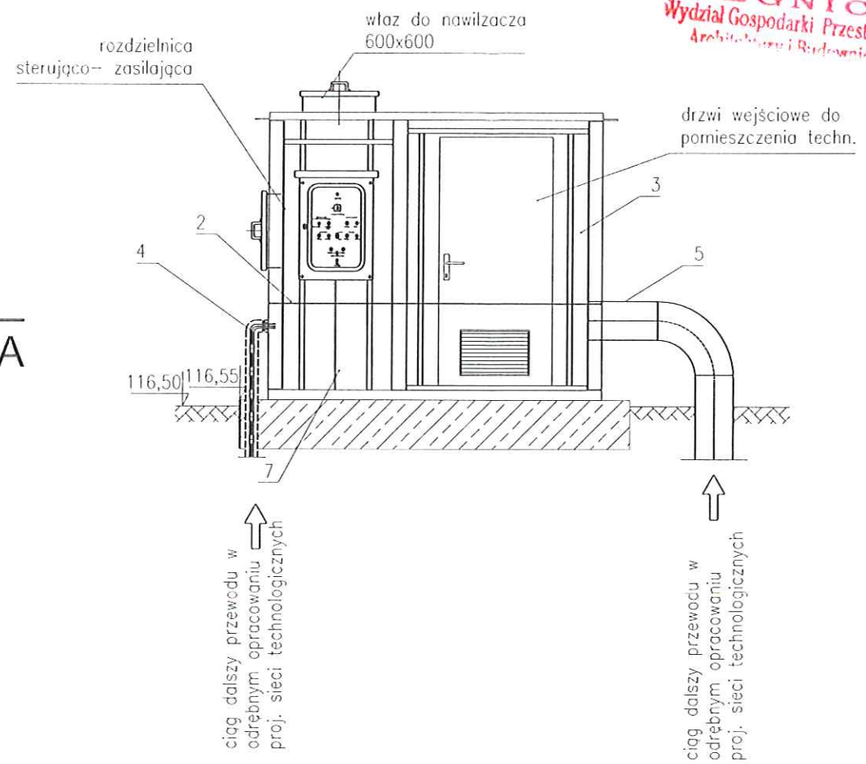

URZĄD MIASTA
LEGNICA
Wydział Gospodarki Przestrzennej
Architektury i Budownictwa

PRZEKRÓJ A-A

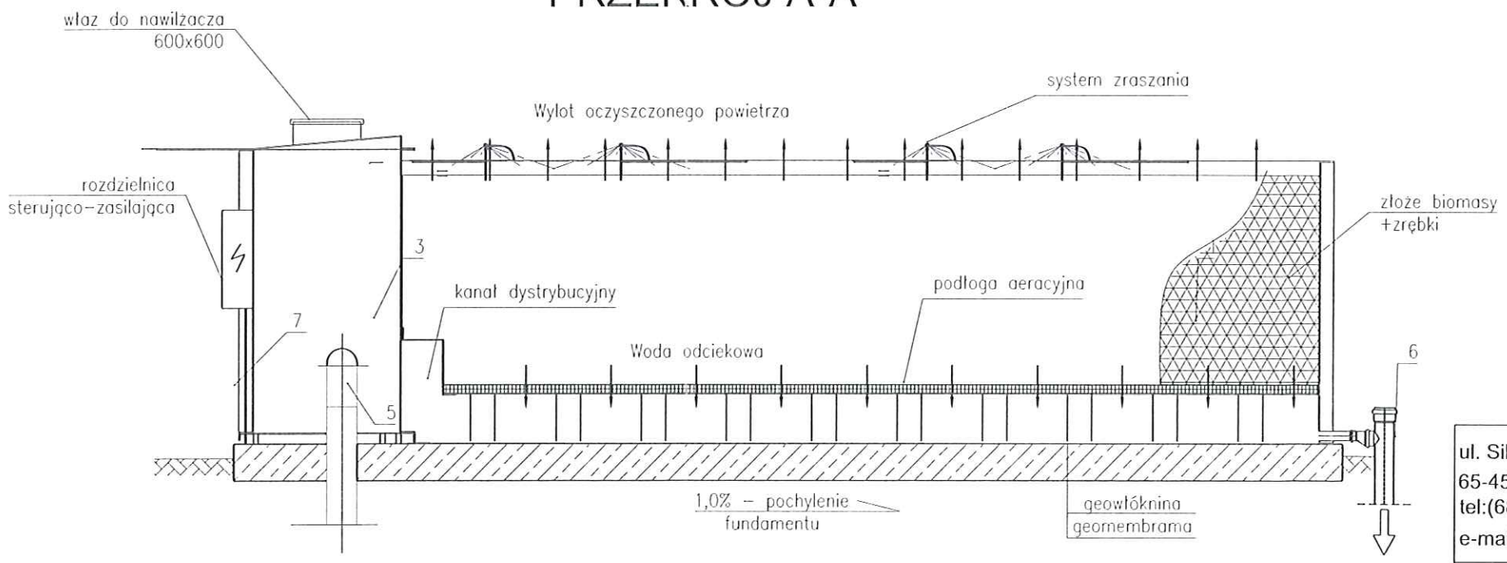

1. Zbiornik na biomasę
2. Przedział nawilżacza
3. Przedział maszynowy z wentylatorem i pompą
4. Doprowadzenie wody wodociągowej
5. Doprowadzenie powietrza do oczyszczenia DN250
6. Odwodnienie
7. Doprowadzenie energii elektrycznej – rura osłonowa

ul. Sikorskiego 19,
65-454 Zielona Góra
tel:(68) 451-85-86
e-mail: sekretariat@esko.org.pl

ESKO CONSULTING

Obiekt:
"Przebudowa i rozbudowa Oczyszczalni Ścieków w Legnicy w części ściekowej"


Skala 1:50

Tytuł rys.: Schemat biofiltra 11A - karta katalogowa


nr rys. 14

128


PRZEKRÓJ A - A

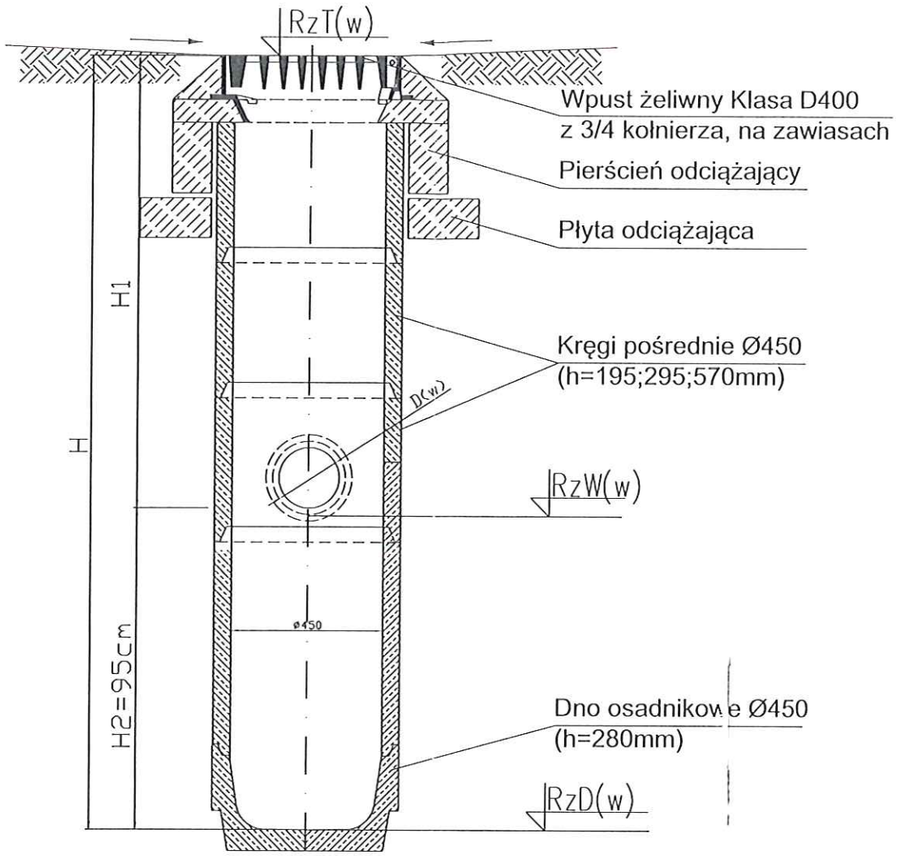

PRZEKRÓJ B -B

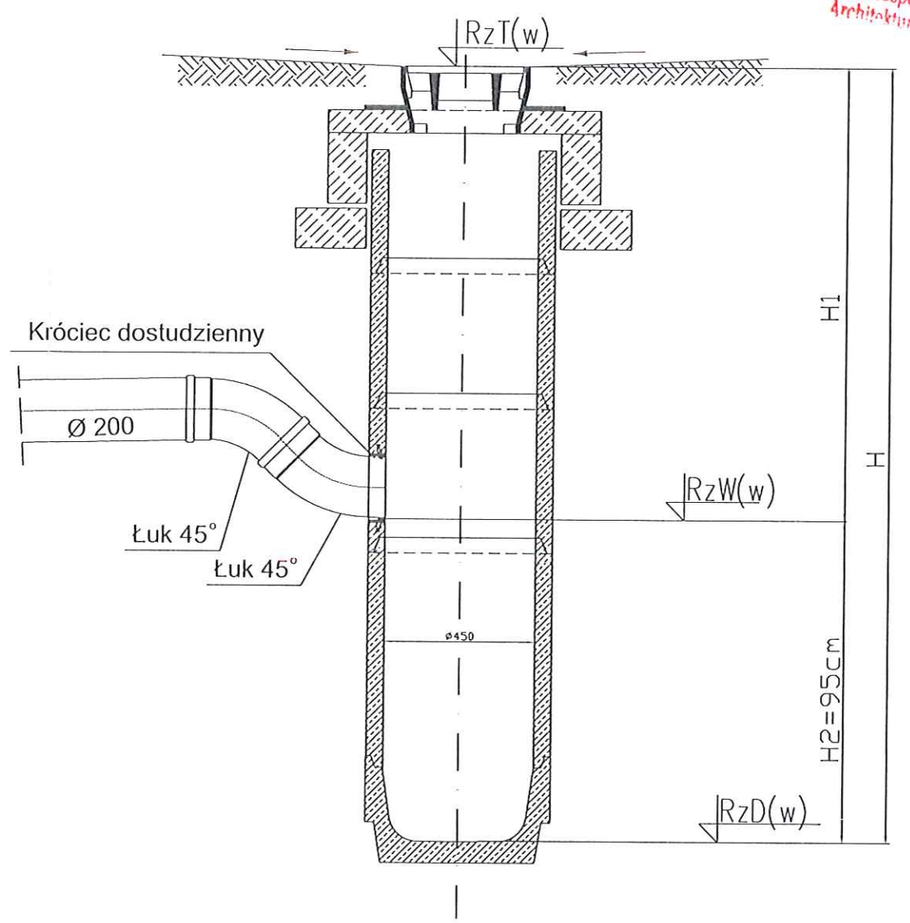

WIDOK Z GÓRY

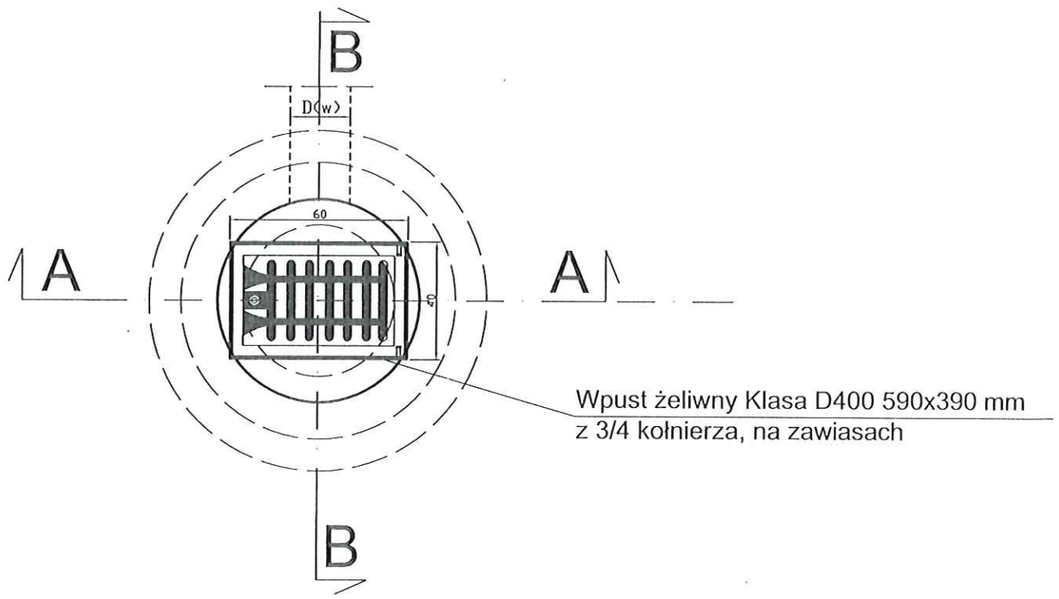

URZĄD MIASTA
LEGNICA
Wydział Gospodarki Przestrzennej
Architektury i Budownictwa

ul. Sikorskiego 19,
65-454 Zielona Góra
tel:(68) 451-85-86
e-mail: sekretariat@esko.org.pl


ESKO
CONSULTING

Obiekt: "Przebudowa i rozbudowa Oczyszczalni Ścieków w Legnicy w części ściekowej"	Skala 1:20
Tytuł rys.: Schemat studzienki z wpustem ulicznym Wp1, Wp2	nr rys. 15


129

URZĄD MIASTA
LEGNICA
Wydział Gospodarki Przestrzennej
Architektury i Budownictwa

PRZEKRÓJ A-A

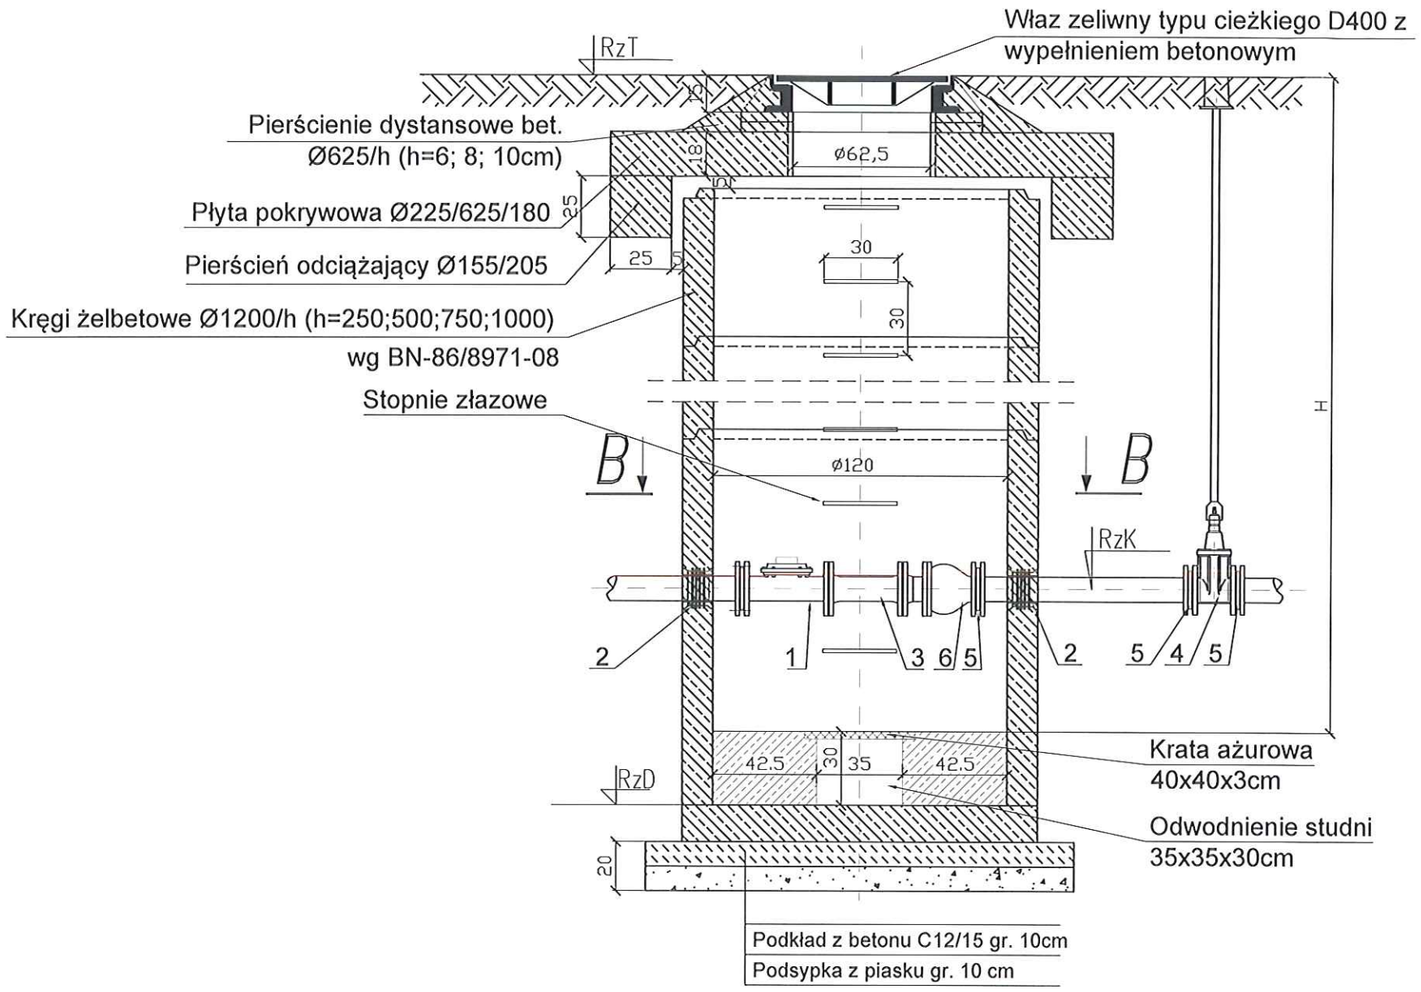

PRZEKRÓJ B-B

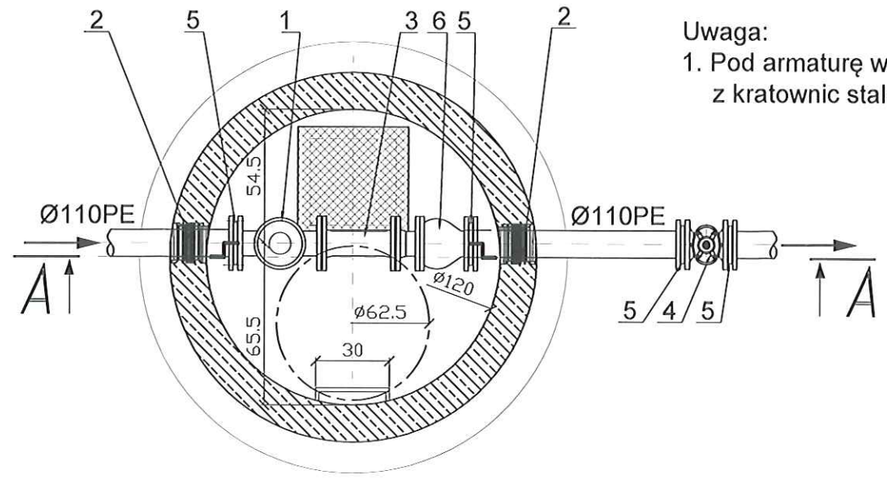

STUDNIA BETONOWA WODOMIERZOWA SW1, SW2

Ø1200 mm
z betonu B-45(C35/45)
mrozoodpornego (F-150)
wodoszczelnego (W 8)
mało nasiąkliwego (nw<4%)

L.p.	Nazwa elementu	Ilość
1	Wodomierz DN 100	1
2	Przejście szczelne	2
3	Króciec dwukołnierzowy DN 100, L=300mm	1
4	Zasuwa kołnierzowa DN 100 z trzpieniem i skrzynką uliczną żeliwną	1
5	Tuleja kołnierzowa z kołnierzem i uszczelką	4
6	Zawór zwrotny antyskażeniowy DN100	1

Nr studni	RzT	RzK	RzD	Ø	H
SW1	116,30	114,75	113,95	110 PE	2,35
SW2	116,58	115,03	114,23	110 PE	2,35

Uwaga:
1. Pod armaturę wykonać wsporniki podtrzymujące z kratownic stalowych st. min. 1.4301 (wykonanie warsztatowe).

ul. Sikorskiego 19,
65-454 Zielona Góra
tel:(68) 451-85-86
e-mail: sekretariat@esko.org.pl

ESKO CONSULTING

Obiekt: · "Przebudowa i rozbudowa Oczyszczalni Ścieków w Legnicy w części ściekowej"			Skala 1:25
Tytuł rys.: Studnia wodomierzowa SW1, SW2			nr rys. 16
Projektował:	mgr inż. Bożena Baczmańska	nr upr. 21/2001/GW	podpis: 06.2014
Opracował:	mgr inż. Adam Ceglarek		podpis: 06.2014
	mgr inż. Zofia Szajna		podpis: 06.2014
Sprawdził:	mgr inż. Karol Tarczyński	LBS/0018/POOS/12	podpis: 06.2014