

URZĄD MIASTA LEGNICA
Wydział Gospodarki Przestrzennej
Architektury i Budownictwa


W9 - obiekt M10

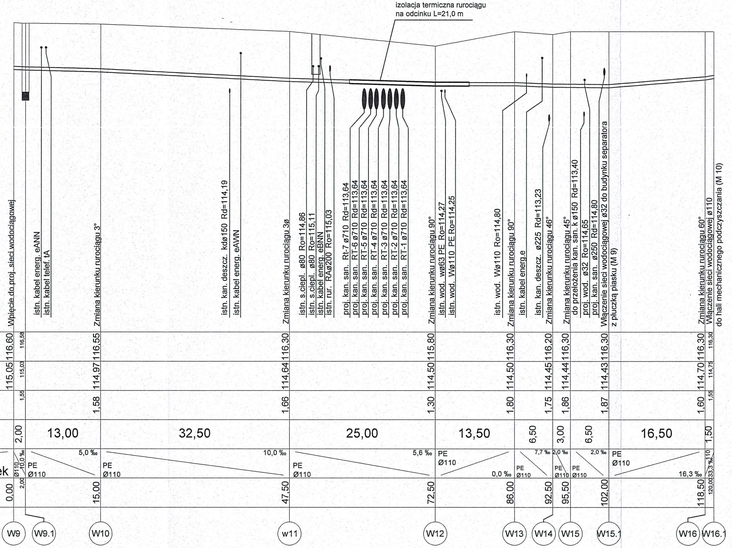

W17 - W21.2

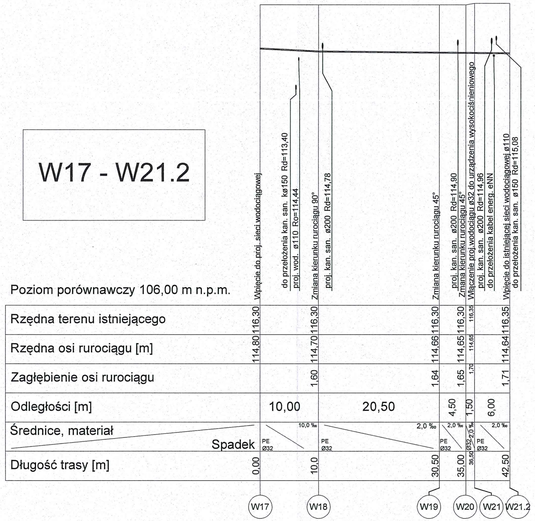

W21.2 - W 24

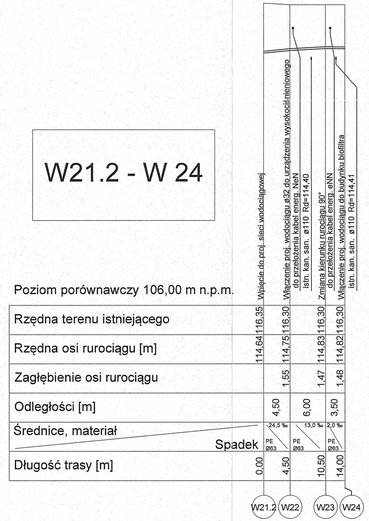

Profil podłużny sieci wodociągowej:
W9 - W16.1 (ob.M 10),
W17 - W21.2,
W21.2 - W24

LEGENDA
- Projektowany rurociąg powietrza zlowonnego
- Teren istniejący

ul. Sikorskiego 19,
65-454 Zielona Góra
tel:(0-68) 451-86-88(6)
e-mail: sekretariat@esko.org.pl

ESKO CONSULTING

Obiekt:	"Przebudowa i rozbudowa Oczyszczalni Ścieków w Legnicy w części ściekowej"		skala: 1:100/500
Tytuł rys.:	Profil podłużny sieci wodociągowej: W9 - W16.1 (ob.M 10), W17 - W21.2, W21.2 - W24		nr rys. 17
Projektował:	mgr inż. Bożena Baczmańska	Upr.bud. nr 21/2001/GW do projektowania bez ograniczeń w spec. instalacyjnej	podpis: data: 06.2014
Opracował:	mgr inż. Adam Ceglarek mgr inż. Zofia Szajna		podpis: data: 06.2014
Sprawdził:	mgr inż. Karol Tarczyński	Upr.bud. nr LBS/0018/POOS/12 do proj. bez ograniczeń w spec. instalacyjnej	podpis: data: 06.2014