
URZĄD MIASTA
LEGNICA
Wydział Gospodarki Przestrzennej

Rurociąg powietrza złowonnego
Osadnik wstępny - biofiltr (M 11A)
Osadnik wstępny - biofiltr (węzeł P11)

Osadnik wstępny - biofiltr (M 11A)

1 : 100

1 : 500

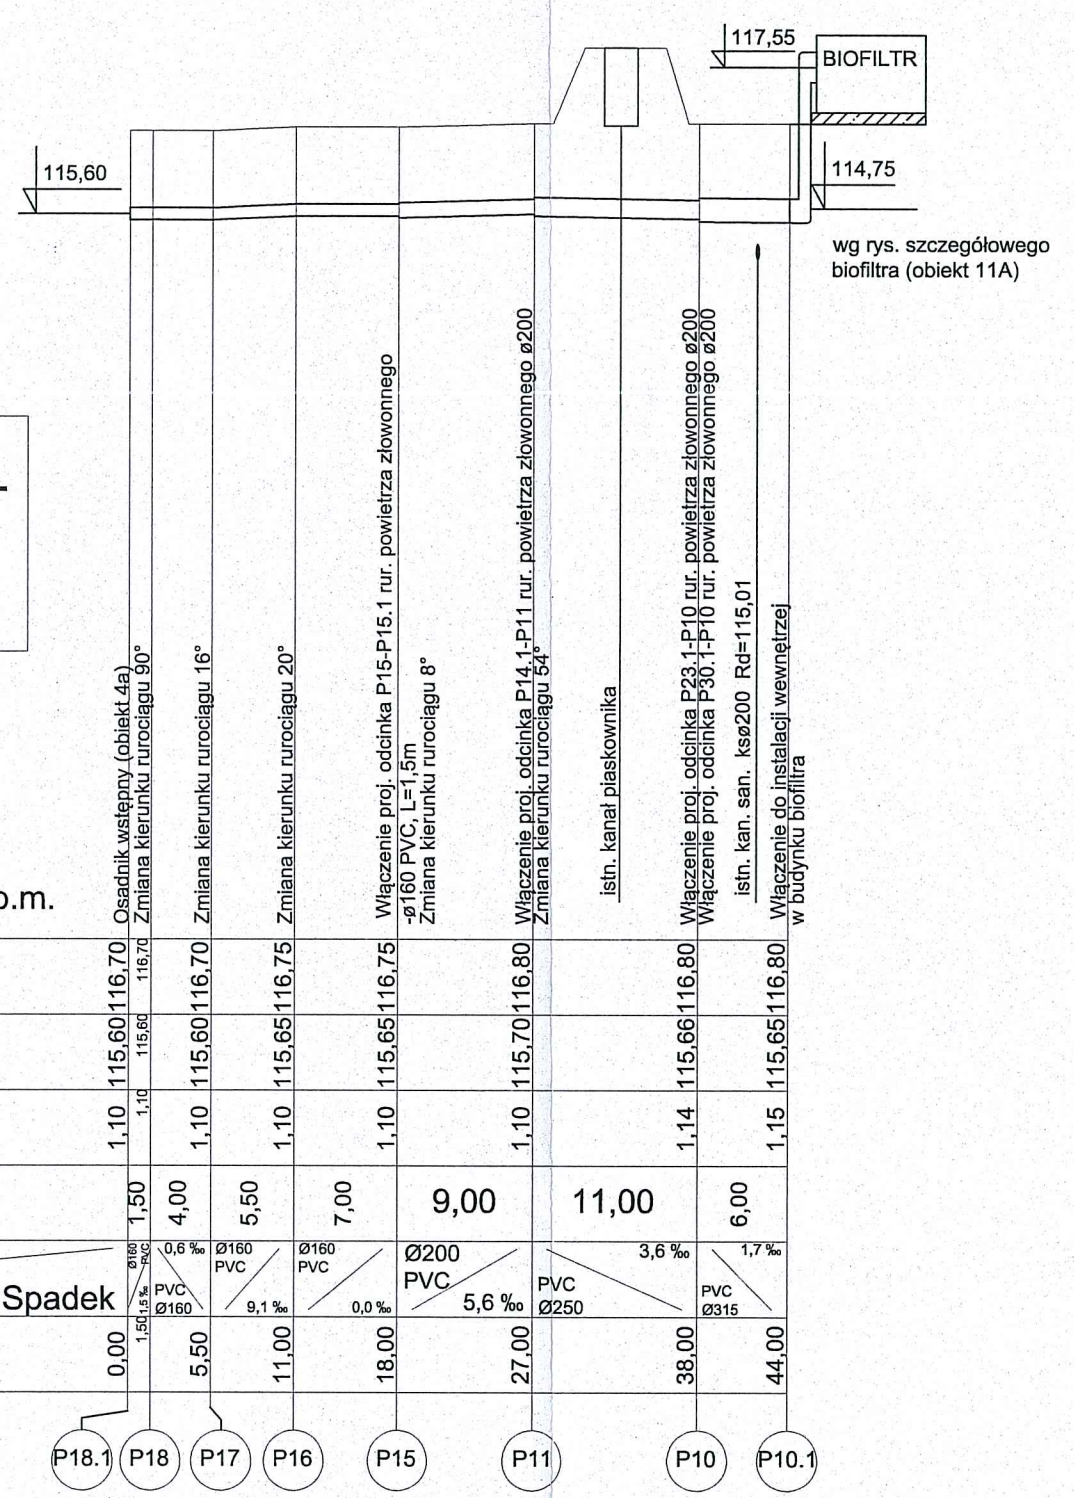


Poziom porównawczy 106,00 m n.p.m.

Rzędna terenu istniejącego	116,70	116,70	116,70	116,75	116,75		116,80	116,80	116,80
Rzędna osi rurociągu [m]	115,60	115,60	115,60	115,65	115,65		115,70	115,66	115,65
Zagłębienie osi rurociągu	1,10	1,10	1,10	1,10	1,10		1,10	1,14	1,15
Odległości [m]	1,50	4,00	5,50	7,00	9,00		11,00	6,00	
Średnice, materiał	ø160 PVC	ø160 PVC	ø160 PVC	ø160 PVC	ø200 PVC		PVC Ø250	PVC Ø315	
Spadek	1,5%	-0,6 ‰	9,1 ‰	0,0 ‰	5,6 ‰		3,6 ‰	1,7 ‰	
Długość trasy [m]	0,00	1,50	5,50	11,00	18,00		27,00	38,00	44,00
	P18.1	P18	P17	P16	P15		P11	P10	P10.1

Osadnik wstępny - biofiltr (węzeł P11)

1 : 100

1 : 500

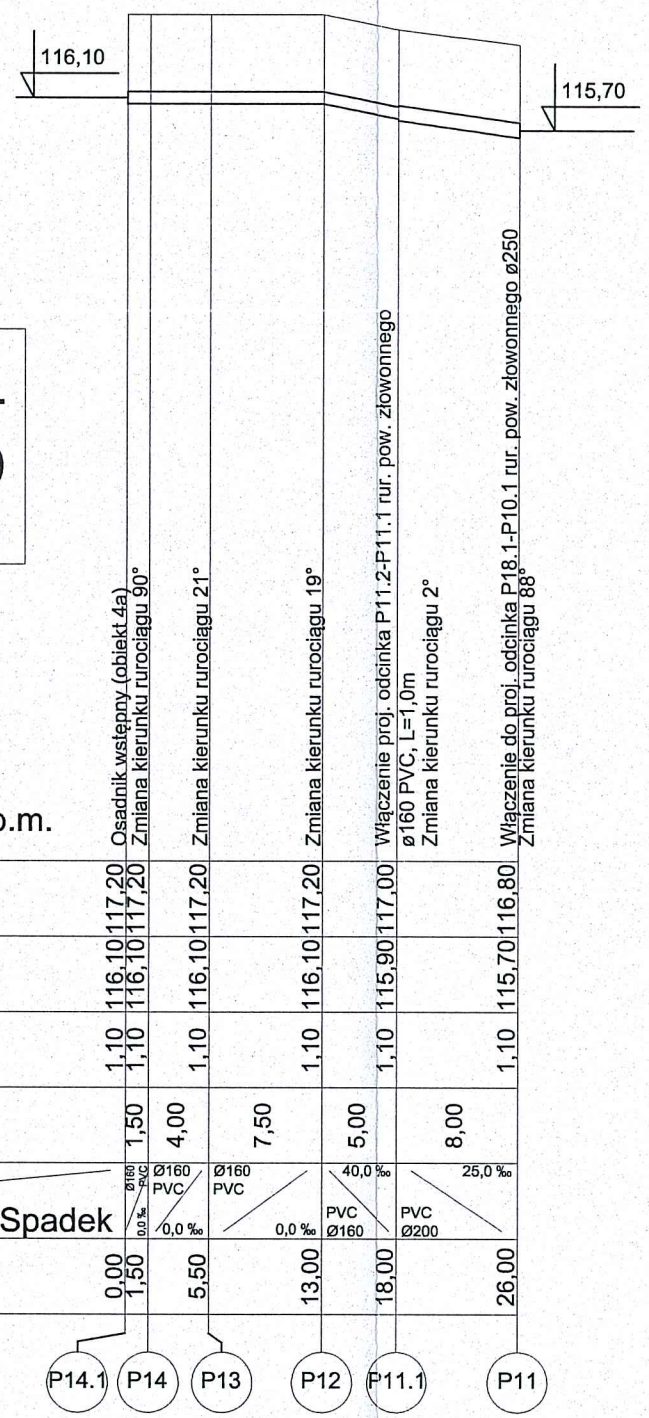

Poziom porównawczy 106,00 m n.p.m.

Rzędna terenu istniejącego	117,20	117,20	117,20	117,20	117,00		
Rzędna osi rurociągu [m]	116,10	116,10	116,10	116,10	115,90	115,70	
Zagłębienie osi rurociągu	1,10	1,10	1,10	1,10	1,10	1,10	
Odległości [m]	1,50	4,00	7,50	5,00		8,00	
Średnice, materiał	ø160 PVC	ø160 PVC	ø160 PVC		PVC Ø160	PVC Ø200	
Spadek	0,0 ‰	0,0 ‰	0,0 ‰	40,0 ‰		25,0 ‰	
Długość trasy [m]	0,00	1,50	5,50	13,00	18,00	26,00	
	P14.1	P14	P13	P12	P11.1	P11	

LEGENDA

- Projektowany rurociąg powietrza złowonnego
- Teren istniejący

ul. Sikorskiego 19,
85-454 Zielona Góra
tel:(0-68) 451-85-86(8)
e-mail: sekretariat@esko.org.pl

ESKO CONSULTING

Obiekt:	"Przebudowa i rozbudowa Oczyszczalni Ścieków w Legnicy w części ściekowej"		skala 1:100/500
Tytuł rys.:	Profil podłużny rurociągu powietrza złowonnego Osadnik wstępny - biofiltr (M 11A), Osadnik wstępny - biofiltr (węzeł P11)		nr rys. 19
Projektował:	mgr inż. Bożena Baczmańska	Upr.bud. nr 21/2001/GW do projektowania bez ograniczeń w spec. instalacyjnej	podpis: data: 06.2014
Opracował:	mgr inż. Adam Ceglarek mgr inż. Zofia Szajna		podpis: data: 06.2014
Sprawdził:	mgr inż. Karol Tarczyński	Upr.bud. nr LBS/0018/POOS/12 do proj. bez ograniczeń w spec. instalacyjnej	podpis: data: 06.2014