
URZĄD MIASTA
LEGNICA
Wydział Gospodarki Przestrzennej
Architektury i Budownictwa

"Przebudowa i rozbudowa Oczyszczalni Ścieków w Legnicy w części ściekowej"

RUROCIĄG WÓD DESZCZOWYCH Z POMPOWNI OSADU I STOPNIA

1 : 100

1 : 500

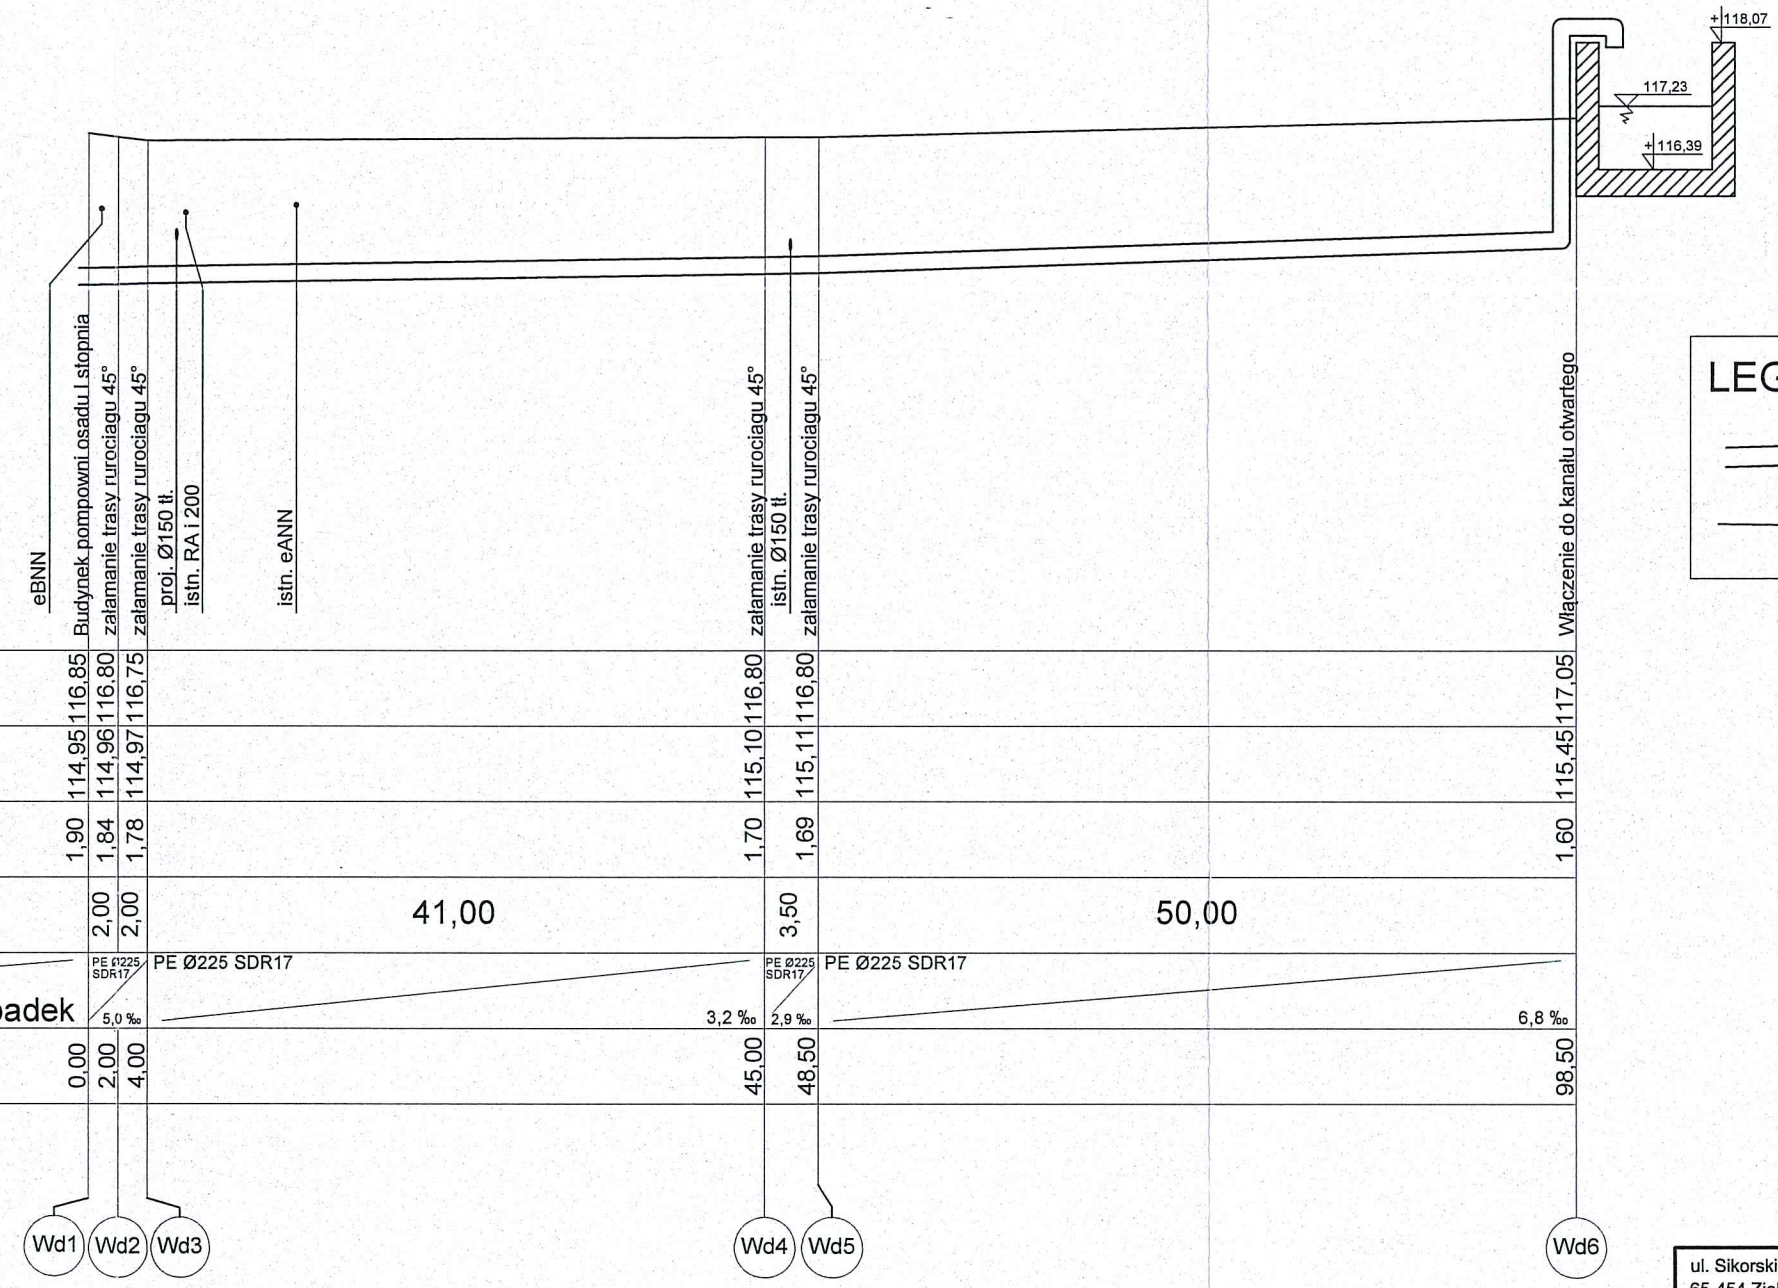

LEGENDA:

- Projektowany rurociąg Ø225 PE
- Teren istniejący

Poziom porównawczy 110,00 m n.p.m.

Rzędna terenu istniejącego	116,85	116,80	116,75					116,80	116,80			117,05	
Rzędna osi rurociągu [m]	114,95	114,96	114,97					115,10	115,11			115,45	
Zagłębienie osi rurociągu	1,90	1,84	1,78					1,70	1,69			1,60	
Odległości [m]		2,00	2,00		41,00				3,50		50,00		
Średnice, materiał		PE Ø225 SDR17	PE Ø225 SDR17						PE Ø225 SDR17	PE Ø225 SDR17			
Spadek			5,0 ‰					3,2 ‰	2,9 ‰			6,8 ‰	
Długość trasy [m]	0,00	2,00	4,00					45,00	48,50			98,50	
	Wd1	Wd2	Wd3					Wd4	Wd5			Wd6	

ul. Sikorskiego 19,
65-454 Zielona Góra
tel:(0-68) 451-85-86(8)
e-mail: sekretariat@esko.org.pl

ESKO CONSULTING

Obiekt:	"Przebudowa i rozbudowa Oczyszczalni Ścieków w Legnicy w części ściekowej"		skala 1:100/500
Tytuł rys.:	Profil podłużny: rurociąg wód deszczowych z pompowni osadu I st.		nr rys. 25
Projektował:	mgr inż. Bożena Baczmańska	Upr.bud. nr 21/2001/GW do projektowania bez ograniczeń w spec. instalacyjnej	podpis: data: 06.2014
Opracował:	mgr inż. Adam Ceglarek mgr inż. Zofia Szajna		podpis: data: 06.2014
Sprawdził:	mgr inż. Karol Tarczyński	Upr.bud. nr LBS/0018/POOS/12 do proj. bez ograniczeń w spec. instalacyjnej	podpis: data: 06.2014