
URZĄD MIASTA
LEGNICA
Wydział Gospodarki Przestrzennej
Architektury

"Przebudowa i rozbudowa Oczyszczalni Ścieków w Legnicy w części ściekowej"

S2 - Si.1

1 : 100

1 : 500

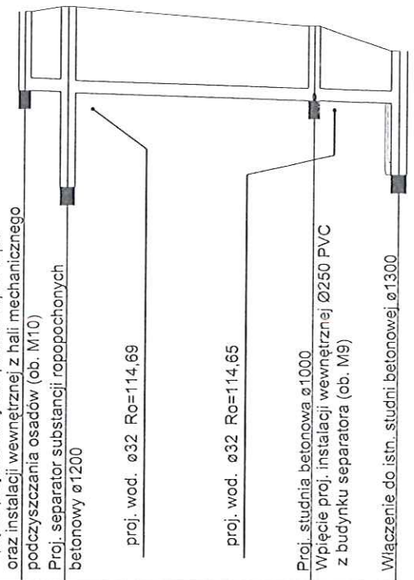

Poziom porównawczy 107,00 m n.p.m.						
Rzędna terenu istniejącego	116,22	116,30			116,00	115,61
Rzędna dna kanału	114,95	114,93	114,91		114,80	114,77
Zagłębienie dna kanału [m]		1,37	1,39		1,20	0,84
Odległości [m]		3,50	20,00			7,00
Średnice, materiał / Spadek		5,0 ‰ PVC Ø200	PVC Ø200	5,5 ‰		5,0 ‰ PVC Ø200
Długość trasy [m]	0,00	3,50			23,50	30,50
	S2	Sep			S1	Si.1

LEGENDA

- Projektowana kanalizacja sanitarna
- Teren istniejący


ul. Sikorskiego 19,
65-454 Zielona Góra
tel:(0-68) 451-85-86(8)
e-mail: sekretariat@esko.org.pl

ESKO CONSULTING

Obiekt:	"Przebudowa i rozbudowa Oczyszczalni Ścieków w Legnicy w części ściekowej"		skala 1:100/500
Tytuł rys.:	Profil podłużny kanalizacji sanitarnej S2 - Si.1		nr rys. 26
Projektował:	mgr inż. Bożena Baczmańska	Upr.bud. nr 21/2001/GW do projektowania bez ograniczeń w spec. instalacyjnej	podpis: data: 06.2014
Opracował:	mgr inż. Adam Ceglarek mgr inż. Zofia Szajna		podpis: data: 06.2014
Sprawdził:	mgr inż. Karol Tarczyński	Upr.bud. nr LBS/0018/POOS/12 do proj. bez ograniczeń w spec. instalacyjnej	podpis: data: 06.2014

URZĄD MIASTA
LEGNICA
Wydział Gospodarki Przestrzennej
Architektury i Budownictwa

"Przebudowa i rozbudowa Oczyszczalni Ścieków w Legnicy w części ściekowej"

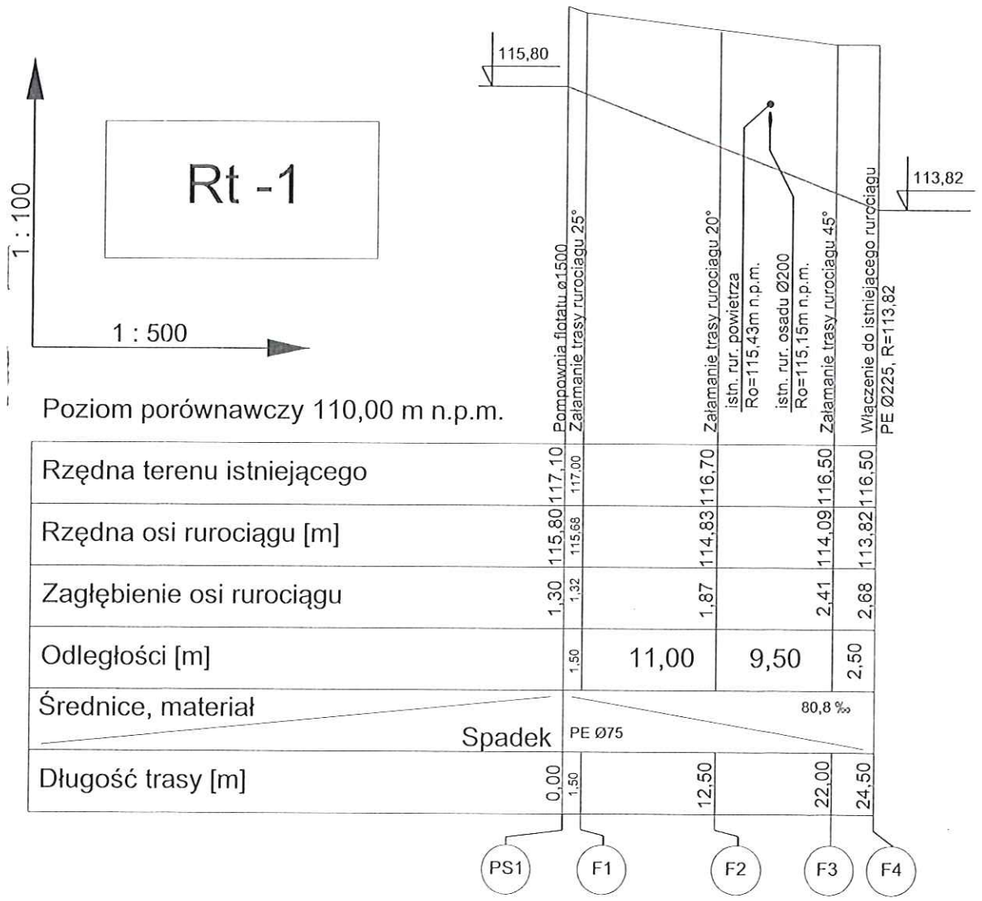

LEGENDA

Projektowany rurociąg tłoczny Ø75

Teren istniejący

ul. Sikorskiego 19,
65-454 Zielona Góra
tel:(0-68) 451-85-86(8)
e-mail: sekretariat@esko.org.pl


ESKO CONSULTING


Obiekt:	"Przebudowa i rozbudowa Oczyszczalni Ścieków w Legnicy w części ściekowej"		skala 1:100/500
Tytuł rys.:	Profil podłużny rurociągu tłocznego Rt - 1		nr rys. 27
Projektował:	mgr inż. Bożena Baczmańska	Upr.bud. nr 21/2001/GW do projektowania bez ograniczeń w spec. instalacyjnej	podpis: data: 06.2014
Opracował:	mgr inż. Adam Ceglarek mgr inż. Zofia Szajna		podpis: data: 06.2014
Sprawdził:	mgr inż. Karol Tarczyński	Upr.bud. nr LBS/0018/POOS/12 do proj. bez ograniczeń w spec. instalacyjnej	podpis: data: 06.2014

141

URZĄD MIASTA
LEGNICA
Wydział Gospodarki Przestrzennej

"Przebudowa i rozbudowa Oczyszczalni Ścieków w Legnicy w części ściekowej"

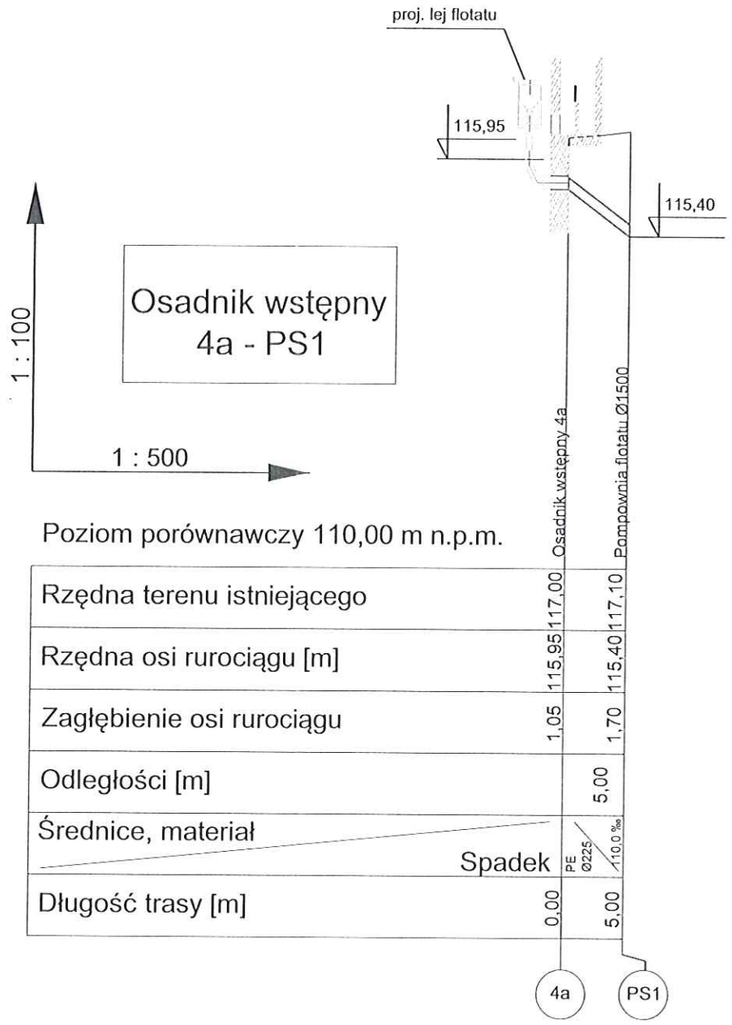

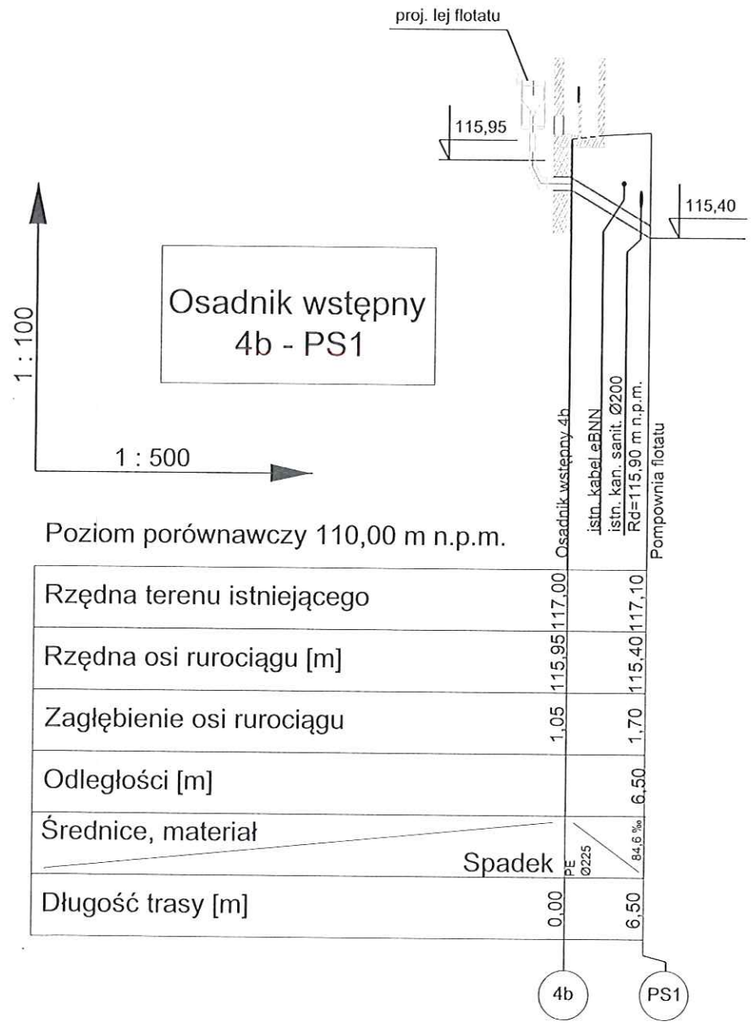

LEGENDA

- Projektowany rurociąg grawitacyjny Ø200
- Teren istniejący

ul. Sikorskiego 19,
65-454 Zielona Góra
tel:(0-68) 451-85-86(8)
e-mail: sekretariat@esko.org.pl

ESKO CONSULTING

Obiekt:	"Przebudowa i rozbudowa Oczyszczalni Ścieków w Legnicy w części ściekowej"		skala 1:100/500
Tytuł rys.:	Profil podłużny odprowadzenia flotatu z osadnika wstępnego M 4a i M 4b		nr rys. 28
Projektował:	mgr inż. Bożena Baczmańska	Upr.bud. nr 21/2001/GW do projektowania bez ograniczeń w spec. instalacyjnej	podpis: data: 06.2014
Opracował:	mgr inż. Adam Ceglarek mgr inż. Zofia Szajna		podpis: data: 06.2014
Sprawdził:	mgr inż. Karol Tarczyński	Upr.bud. nr LBS/0018/POOS/12 do proj. bez ograniczeń w spec. instalacyjnej	podpis: data: 06.2014

142