



Przekrój A-A

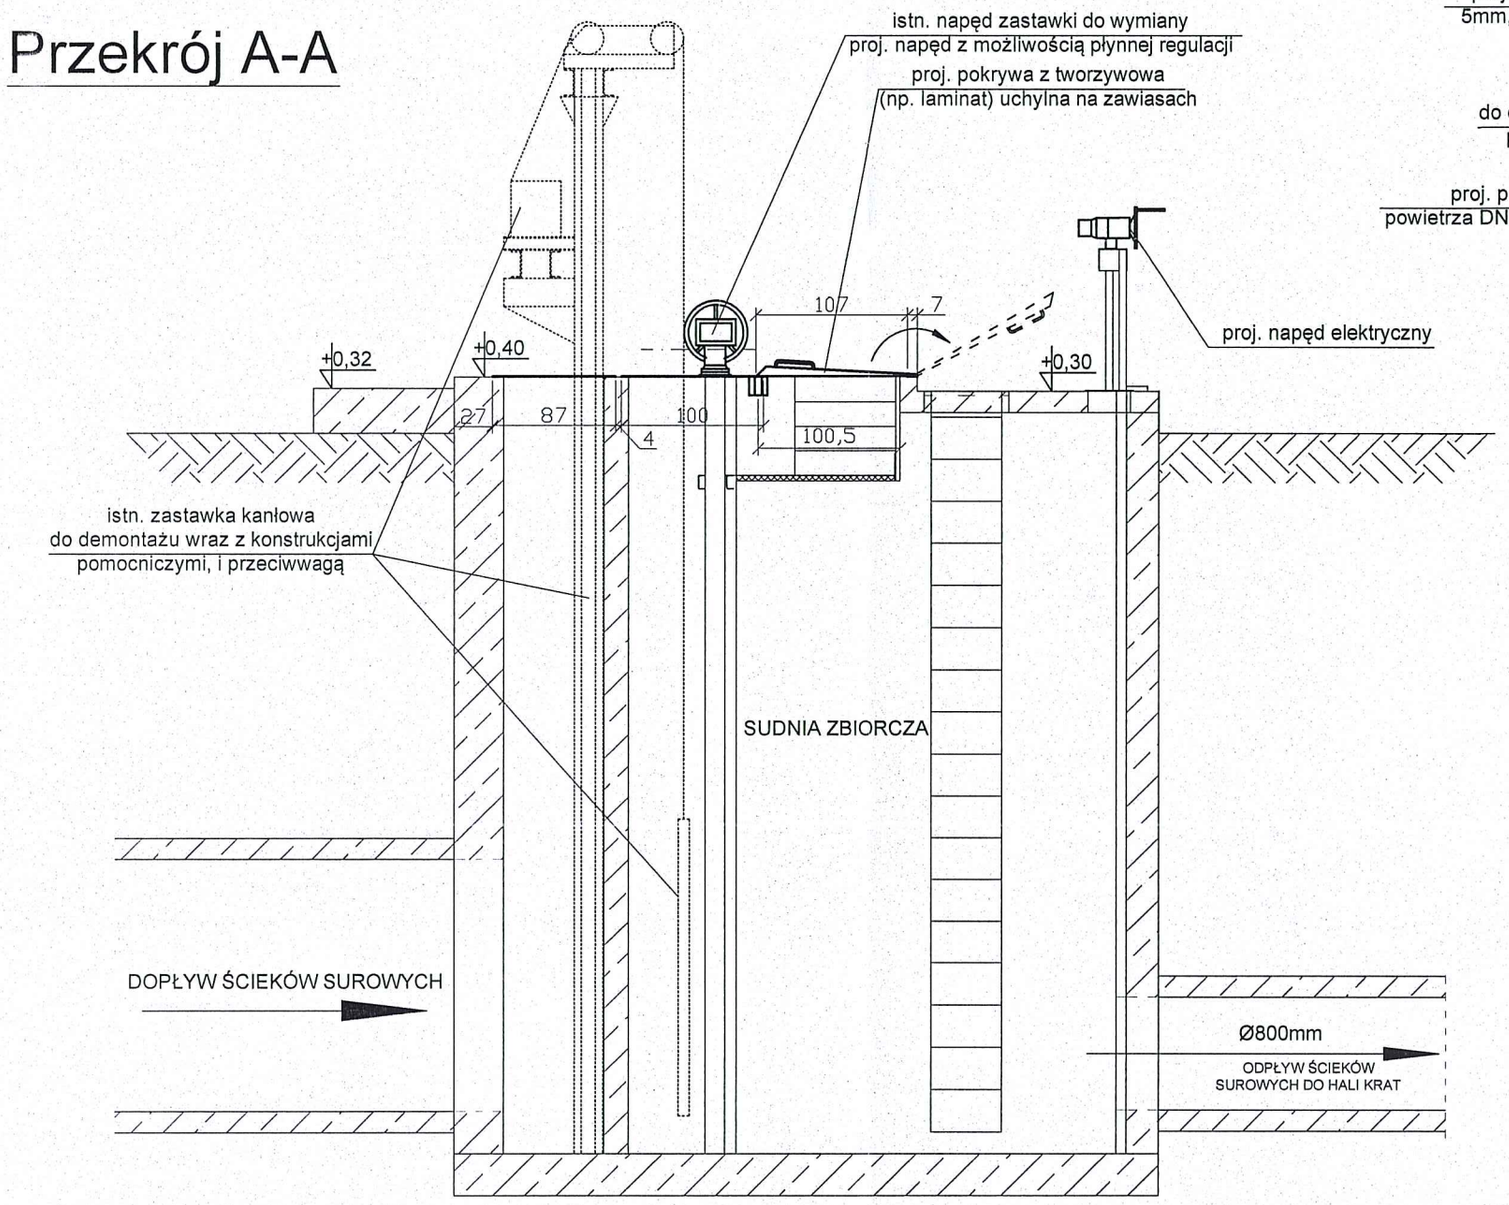


Przekrój B-B

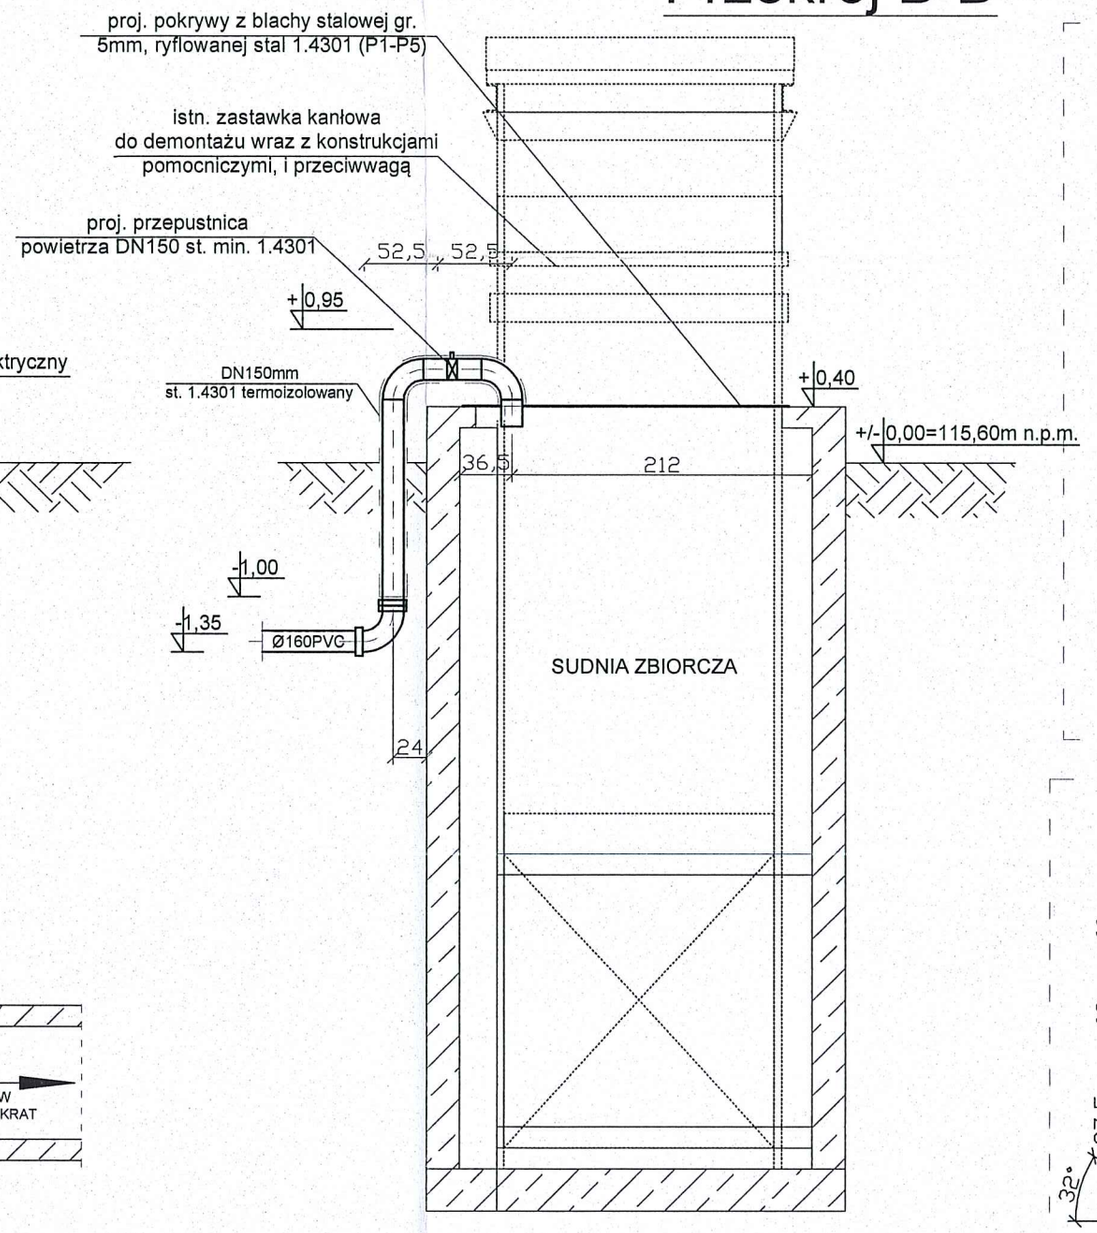

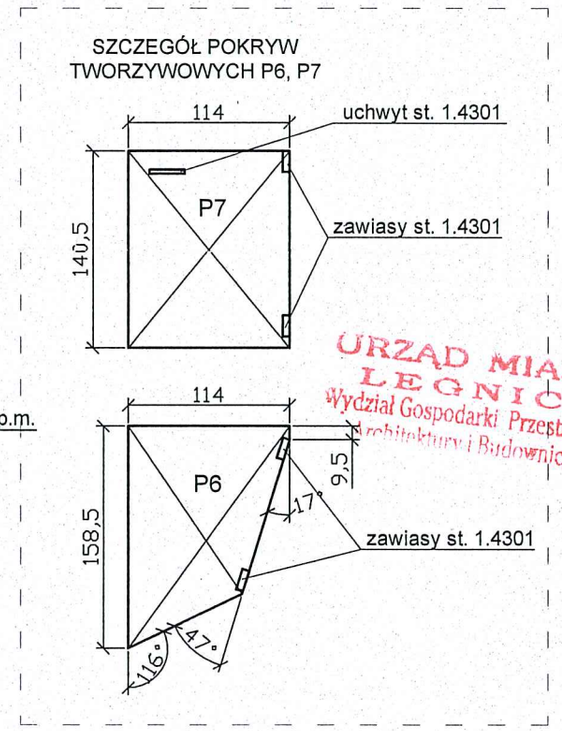

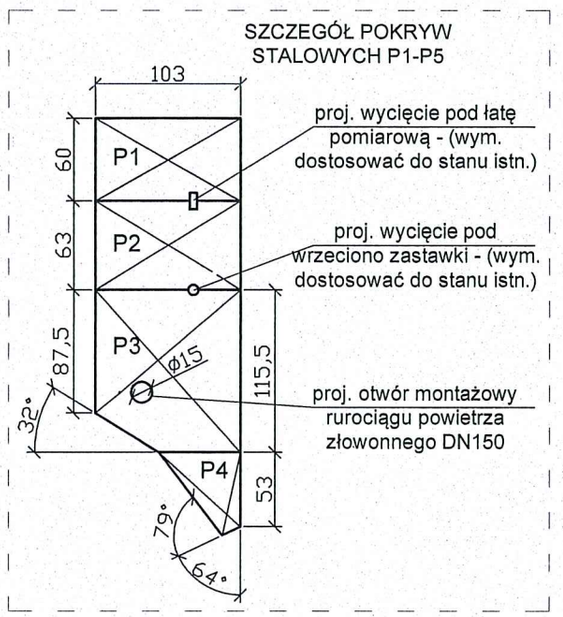

Rzut z góry

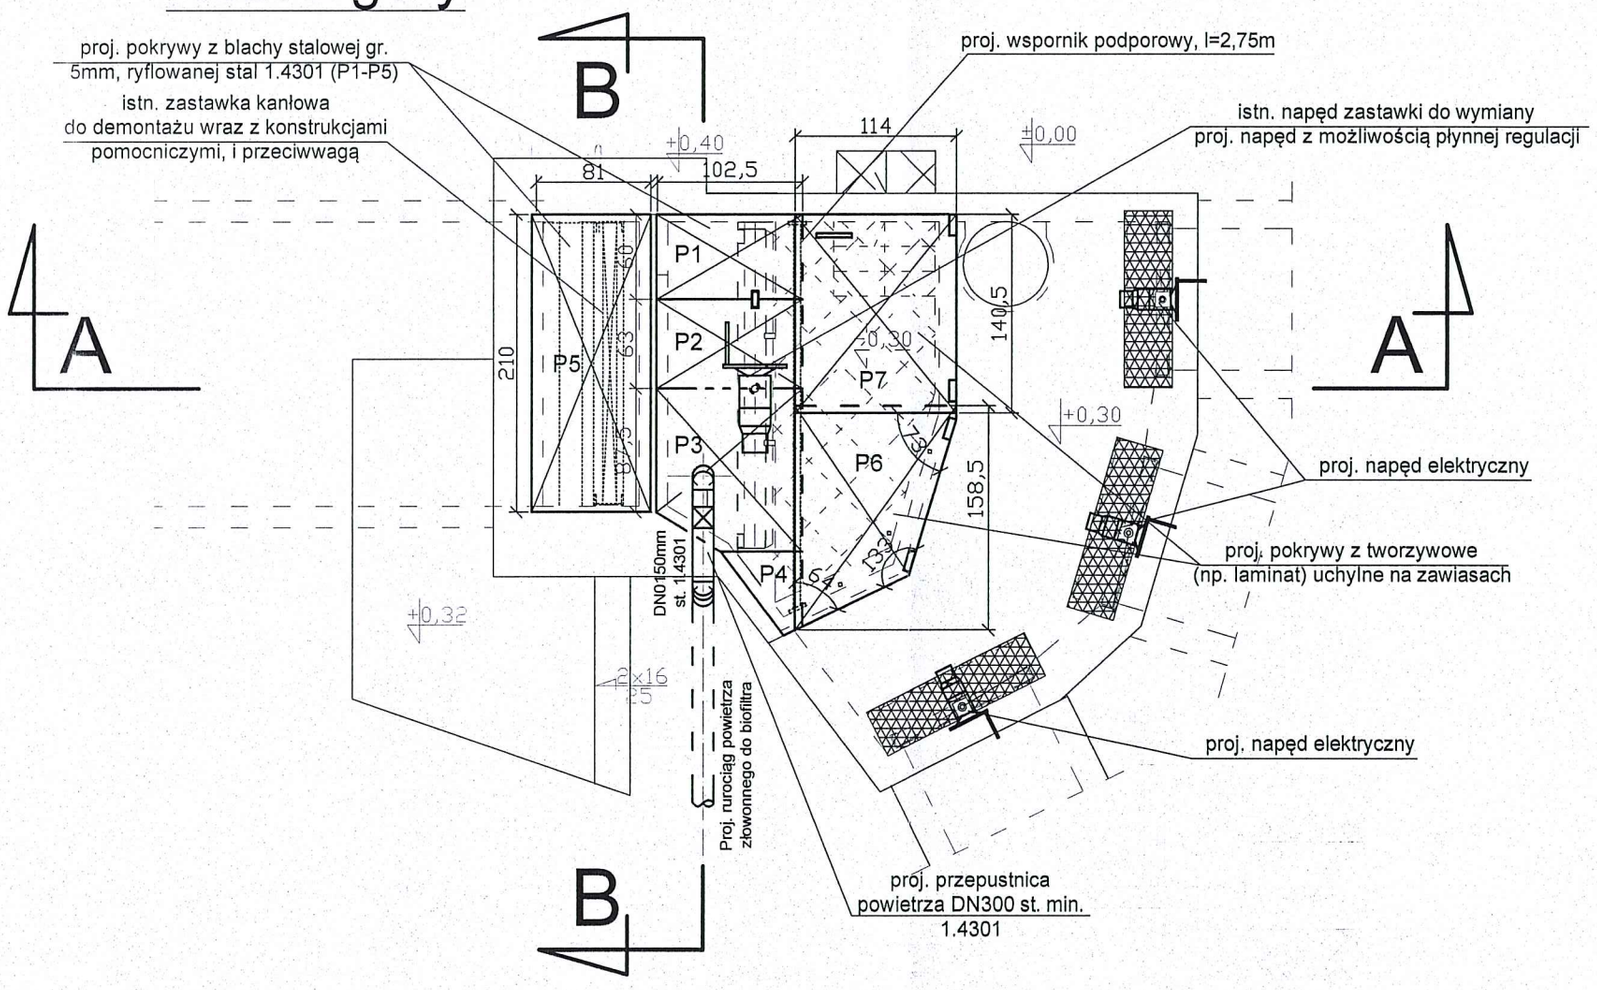

UWAGA:
1. Wszystkie urządzenia montować zgodnie z ich dokumentacją techniczno - ruchową lub instrukcją montażu producenta.
2. Wymiary przykryć dostosować do istniejących wymiarów obiektu.

URZĄD MIASTA LEGNICA
Wydział Gospodarki Przestrzennej
Architektury i Budownictwa

ul. Sikorskiego 19,
65-454 Zielona Góra
tel:(68) 451-85-86
e-mail: sekretariat@esko.org.pl

ESKO CONSULTING

Obiekt: "Przebudowa i rozbudowa Oczyszczalni Ścieków w Legnicy w części ściekowej"			Skala 1:50
Tytuł rys.: Studnia zbiorcza			nr rys. 3
Projektował:	mgr inż. Bożena Baczmańska	nr upr. 21/2001/GW	podpis: 06.2014
Opracował:	mgr inż. Adam Ceglarek		podpis: 06.2014
	mgr inż. Zofia Szajna		podpis: 06.2014
Sprawdził:	mgr inż. Karol Tarczyński	LBS/0018/POOS/12	podpis: 06.2014

117