


PRZEKRÓJ A-A

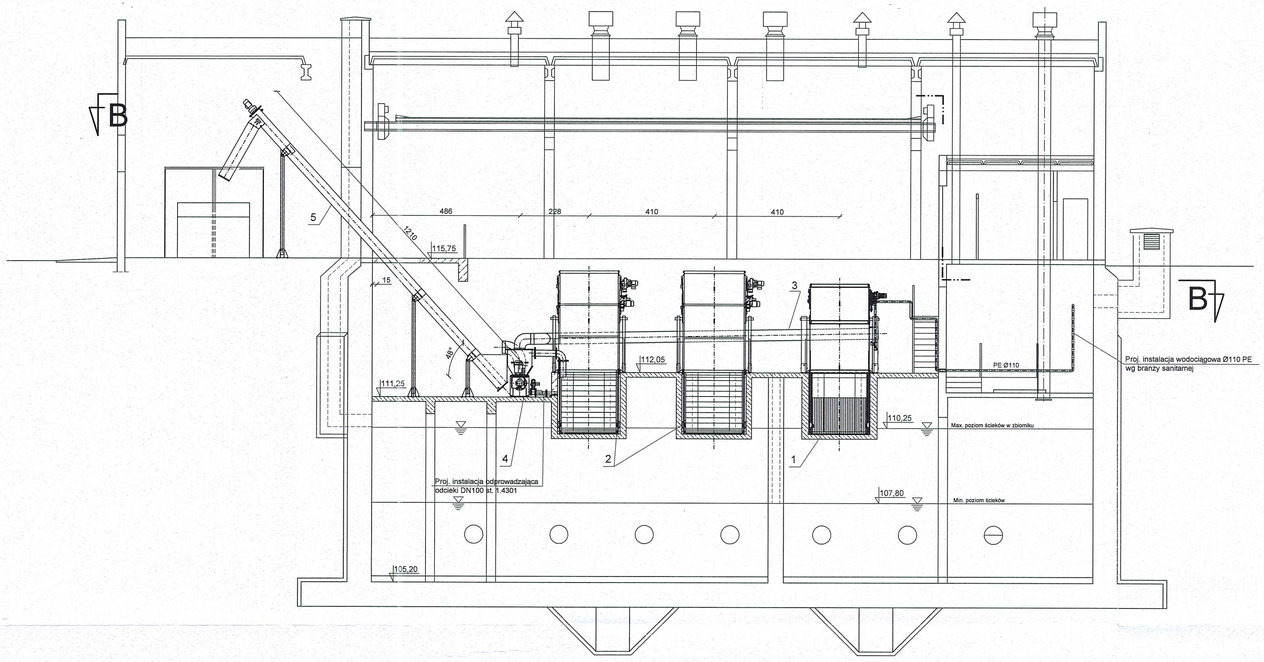


Szczegół "I" - zabudowa kraty zgrzebłowej nr 3

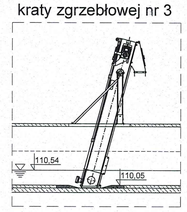

PRZEKRÓJ C-C

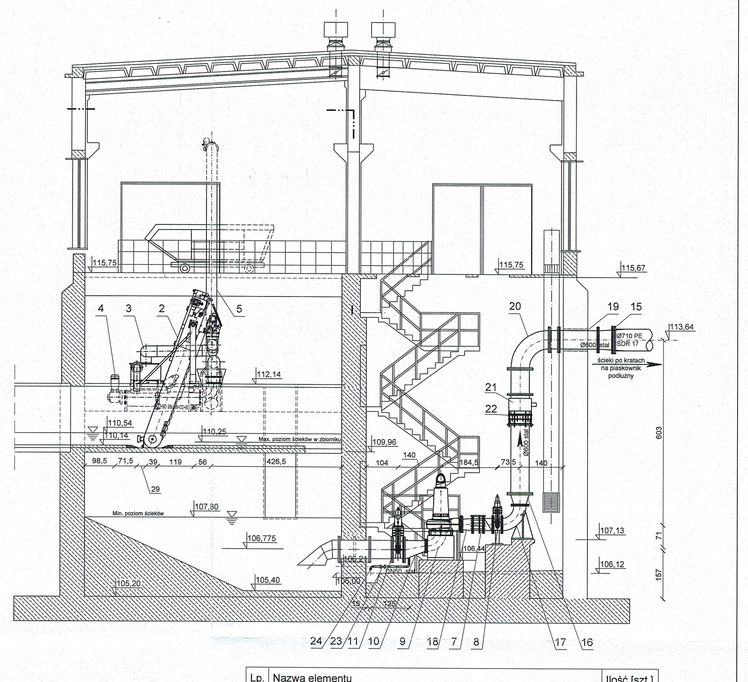


PRZEKRÓJ B-B

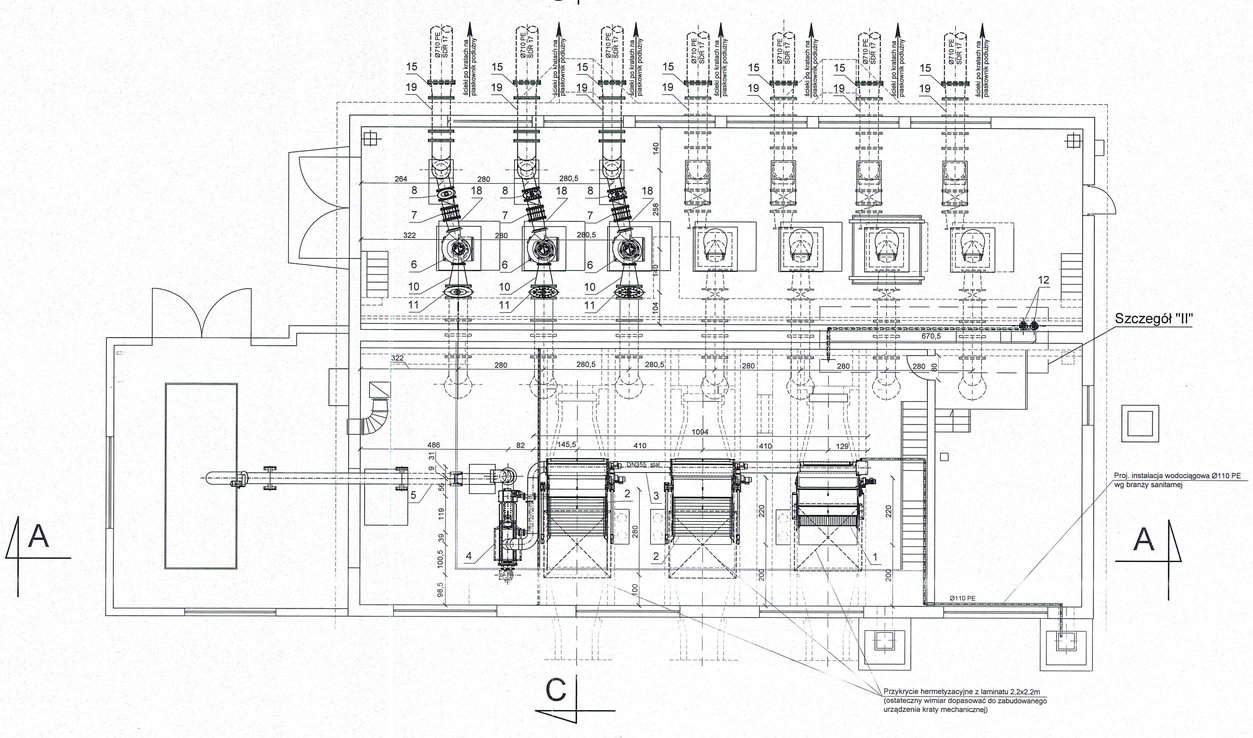

Szczegół II

skala 1:50

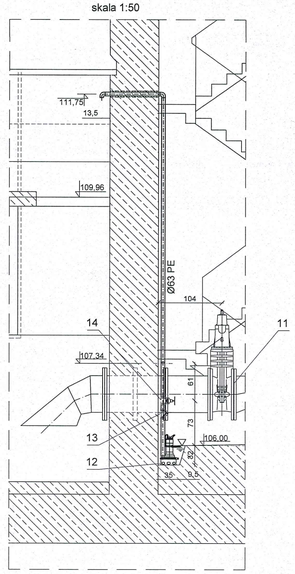

Lp.	Nazwa elementu	Ilość [szt.]
1	Krata zgrzebłowa	1
2	Krata pionowa taśmowo - hakowa	2
3	Przenośnik wodny DN355, L=14,30 m	1
4	Prasopłuczka skratek	1
5	Przenośnik ślimakowy DN355, L=12,1m	1
6	Pompa główna: Q=500 - 1728 m/h, P=75 kW	3
7	Złącze montażowe DN400	3
8	Klapa zwrotna DN400	3
9	Kolano DN350	3
10	Zwężka niecentryczna DN600/350	3
11	Zasówa DN600	3
12	Pompa odwodnieniowa	2
13	Zawór zwrotny DN60	3
14	Zawór kulowy DN60	1
15	Zwężka centryczna DN700/600	3
16	Zwężka centryczna DN600/400	3
17	Kolano stal DN400	3
18	Zwężka centryczna DN400/350	3
19	Przejście szczelne DN600	3
20	Kolano stal DN600	3
21	Przepływomierz elektromagnetyczny DN600	3
22	złącze montażowe DN600	3
23	Zasuwa klinowa DN50 (odwodnienie rurociągu)	3
24	Zaślepka kołnierzowa DN50	3

URZĄD MIASTA
59-220 LEGNICA
Plac Słowiański 8

Załącznik Nr ..... do decyzji pozwolenia na budowę
Nr 471/2014
z dnia 10 września 2014 r.

z up. PREZYDENTA MIASTA
Jadwiga Pietrusiewicz
Dyrektor Wydziału Gospodarki Przestrzennej, Ochrony Środowiska i Budownictwa

UWAGA:
1. Podejścia do projektowanych urządzeń oraz miejsca wlotu i wylotu (rzędna,średnica oraz odległości) należy dostosować do parametrów technicznych zastosowanego urządzenia.
2. Lokalizację urządzeń dostosować do parametrów technicznych (gabarytowych) wybranego producenta. Rynna spłukiwana w wykonaniu indywidualnym lub na zamówienie.
2. Wszystkie urządzenia montować zgodnie z ich dokumentacją techniczno - ruchową lub instrukcją montażu producenta.
3. Połączenia rur i kształtek z polietylenu wykonać poprzez zgrzewanie doczołowe.
4. Przejścia rurociągów przez przegrody wykonać jako szczelne.
5. Kanały otwarte przed i za kratami kratami zamknąć przykryciami hermetyzacyjnymi.

ul. Sikorskiego 19,
65-454 Zielona Góra
tel.(68) 451-85-86
e-mail: sekretariat@esko.org.pl

ESKO CONSULTING

Obiekt: "Przebudowa i rozbudowa Oczyszczalni Ścieków w Legnicy w części ściekowej"			Skala 1:100
Tytuł rys.: Budynek krat i pompowni głównej			nr rys. 4
Projektował:	mgr inż. Bożena Baczmańska	nr upr. 21/2001/GW	podpis: 05.2014
Opracował:	mgr inż. Adam Ceglarek		podpis: 06.2014
	mgr inż. Zofia Szajna		podpis: 06.2014
Sprawdził:	mgr inż. Karol Tarczyński		podpis: 06.2014