
URZĄD MIASTA
LEGNICA
Wydział Gospodarki Przestrzennej
Architektury i Budownictwa

Sieć wodociągowa
Budynek krat - sieć wodociągowa
Sieć wodociągowa - biofiltr (ob. M11)

Budynek krat - sieć wodociągowa

1 : 100

1 : 500

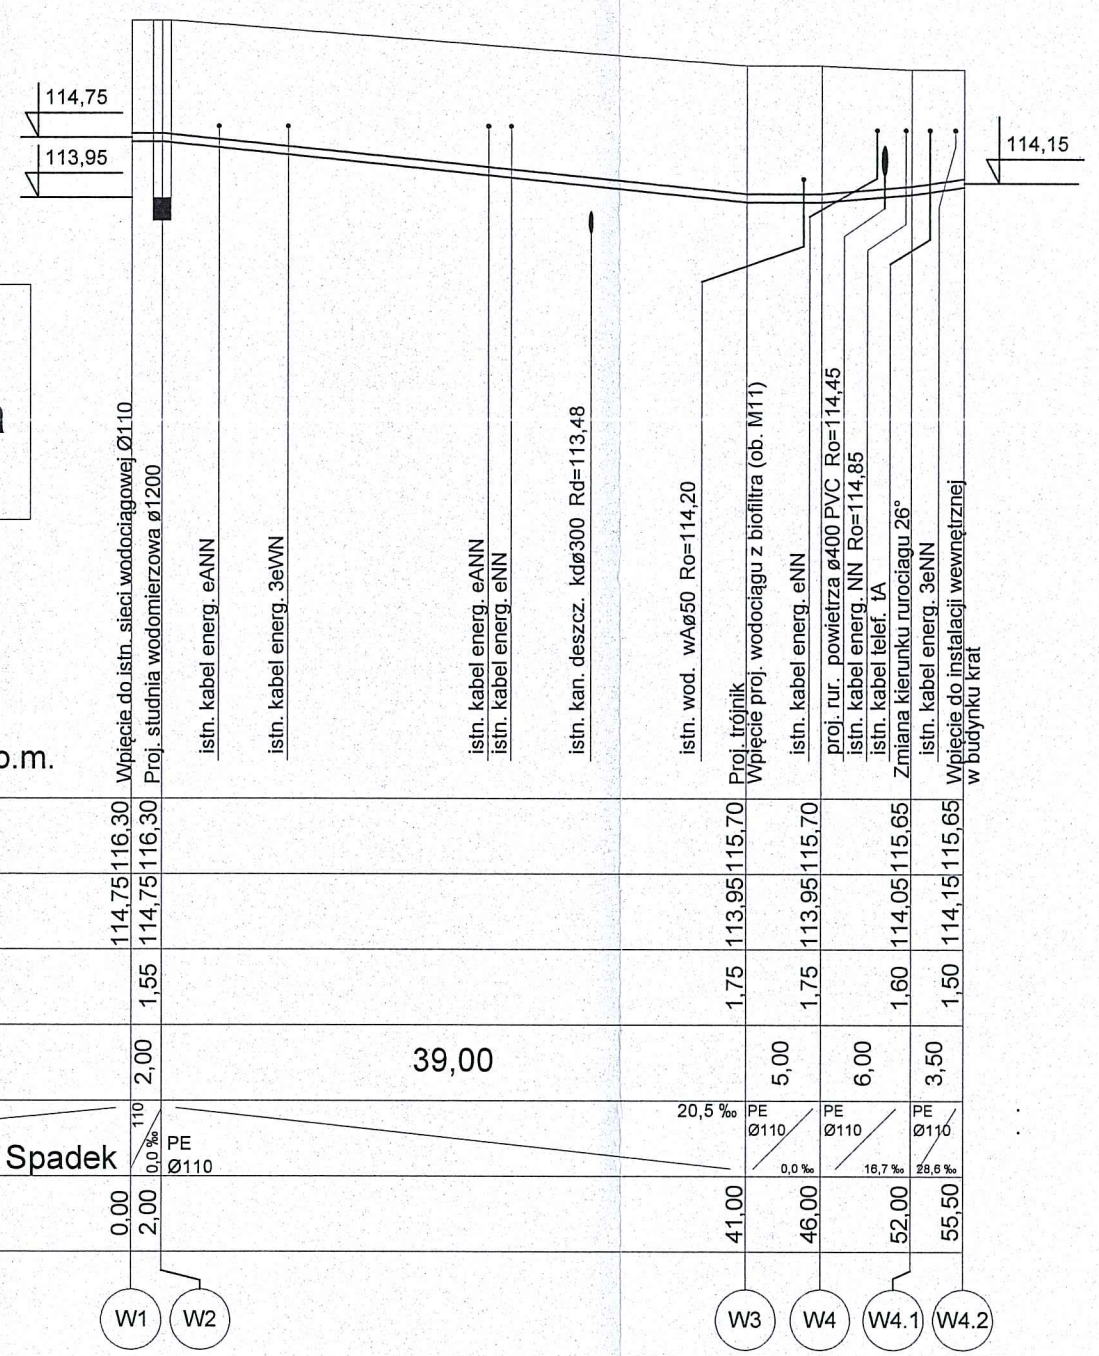


Poziom porównawczy 106,00 m n.p.m.

Rzędna terenu istniejącego	116,30	116,30						115,70	115,70		115,65	115,65	
Rzędna osi rurociągu [m]	114,75	114,75						113,95	113,95		114,05	114,15	
Zagłębienie osi rurociągu	1,55	1,55						1,75	1,75		1,60	1,50	
Odległości [m]	2,00		39,00						5,00	6,00		3,50	
Średnice, materiał	PE Ø110						20,5 ‰	PE Ø110		PE Ø110	16,7 ‰	PE Ø110	29,6 ‰
Długość trasy [m]	0,00	2,00						41,00	46,00		52,00	55,50	
	W1	W2						W3	W4		W4.1	W4.2	

Sieć wodociągowa - biofiltr (M 11)

1 : 100

1 : 500

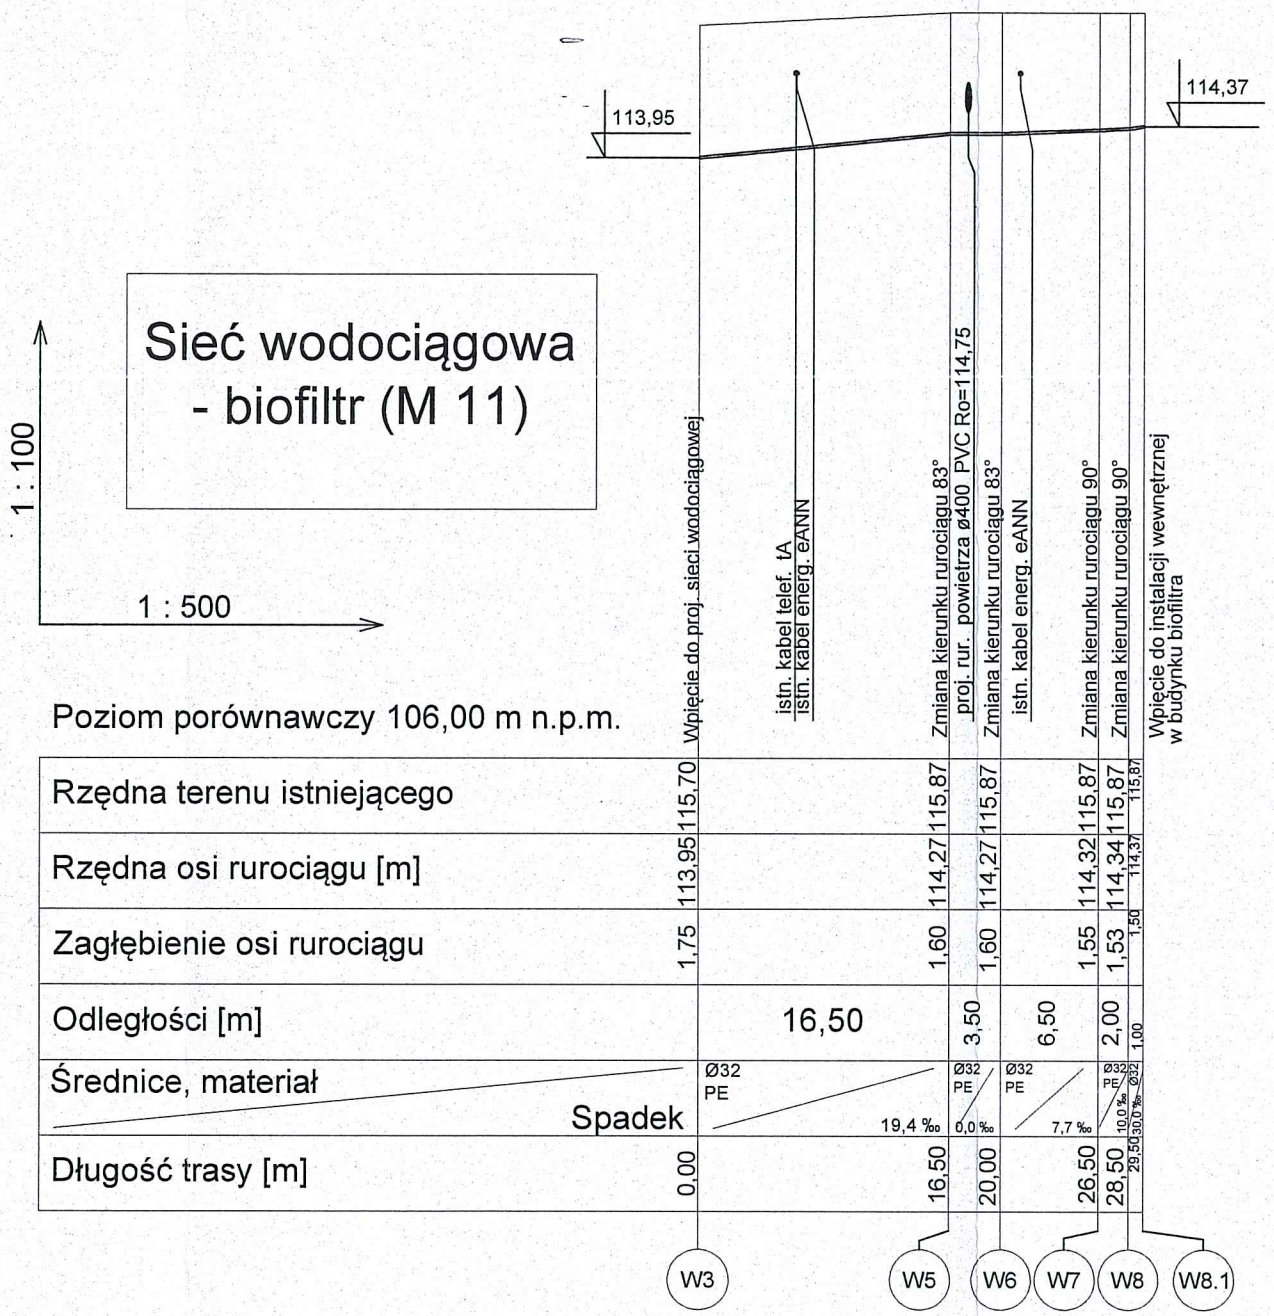

Poziom porównawczy 106,00 m n.p.m.

Rzędna terenu istniejącego	115,70			115,87	115,87		115,87	115,87
Rzędna osi rurociągu [m]	113,95			114,27	114,27		114,32	114,34
Zagłębienie osi rurociągu	1,75			1,60	1,60		1,55	1,53
Odległości [m]		16,50		3,50		6,50	2,00	1,00
Średnice, materiał	Ø32 PE			Ø32 PE	Ø32 PE		Ø32 PE	Ø32 PE
			19,4 ‰		6,0 ‰	7,7 ‰	10,0 ‰	20,0 ‰
Długość trasy [m]	0,00			16,50	20,00		26,50	29,50
	W3			W5	W6	W7	W8	W8.1

LEGENDA

- Projektowana sieć wodociągowa
- Teren istniejący

ul. Sikorskiego 19,
65-454 Zielona Góra
tel:(0-68) 451-85-86(8)
e-mail: sekretariat@esko.org.pl

ESKO CONSULTING

Obiekt:	"Przebudowa i rozbudowa Oczyszczalni Ścieków w Legnicy w części ściekowej"		skala 1:100/500
Tytuł rys.:	Sieć wodociągowa Budynek krat - sieć wodociągowa, Sieć wodociągowa - biofiltr (M 11)		nr rys. 18
Projektował:	mgr inż. Bożena Baczmańska	Upr.bud. nr 21/2001/GW do projektowania bez ograniczeń w spec. instalacyjnej	podpis: data: 08.2014
Opracował:	mgr inż. Adam Ceglarek mgr inż. Zofia Szajna		podpis: data: 08.2014
Sprawdził:	mgr inż. Karol Tarczyński	Upr.bud. nr LBS/0018/POOS/12 do proj. bez ograniczeń w spec. instalacyjnej	podpis: