

URZĄD MIASTA
LEGNICA
Wydział Gospodarki Przestrzennej

Rurociąg powietrza złowonnego
Piaskownik (M C3) - biofiltr (węzeł P10),
Odcinki P21.1 - P21, P20.1 - P20, P19.1 - P19,

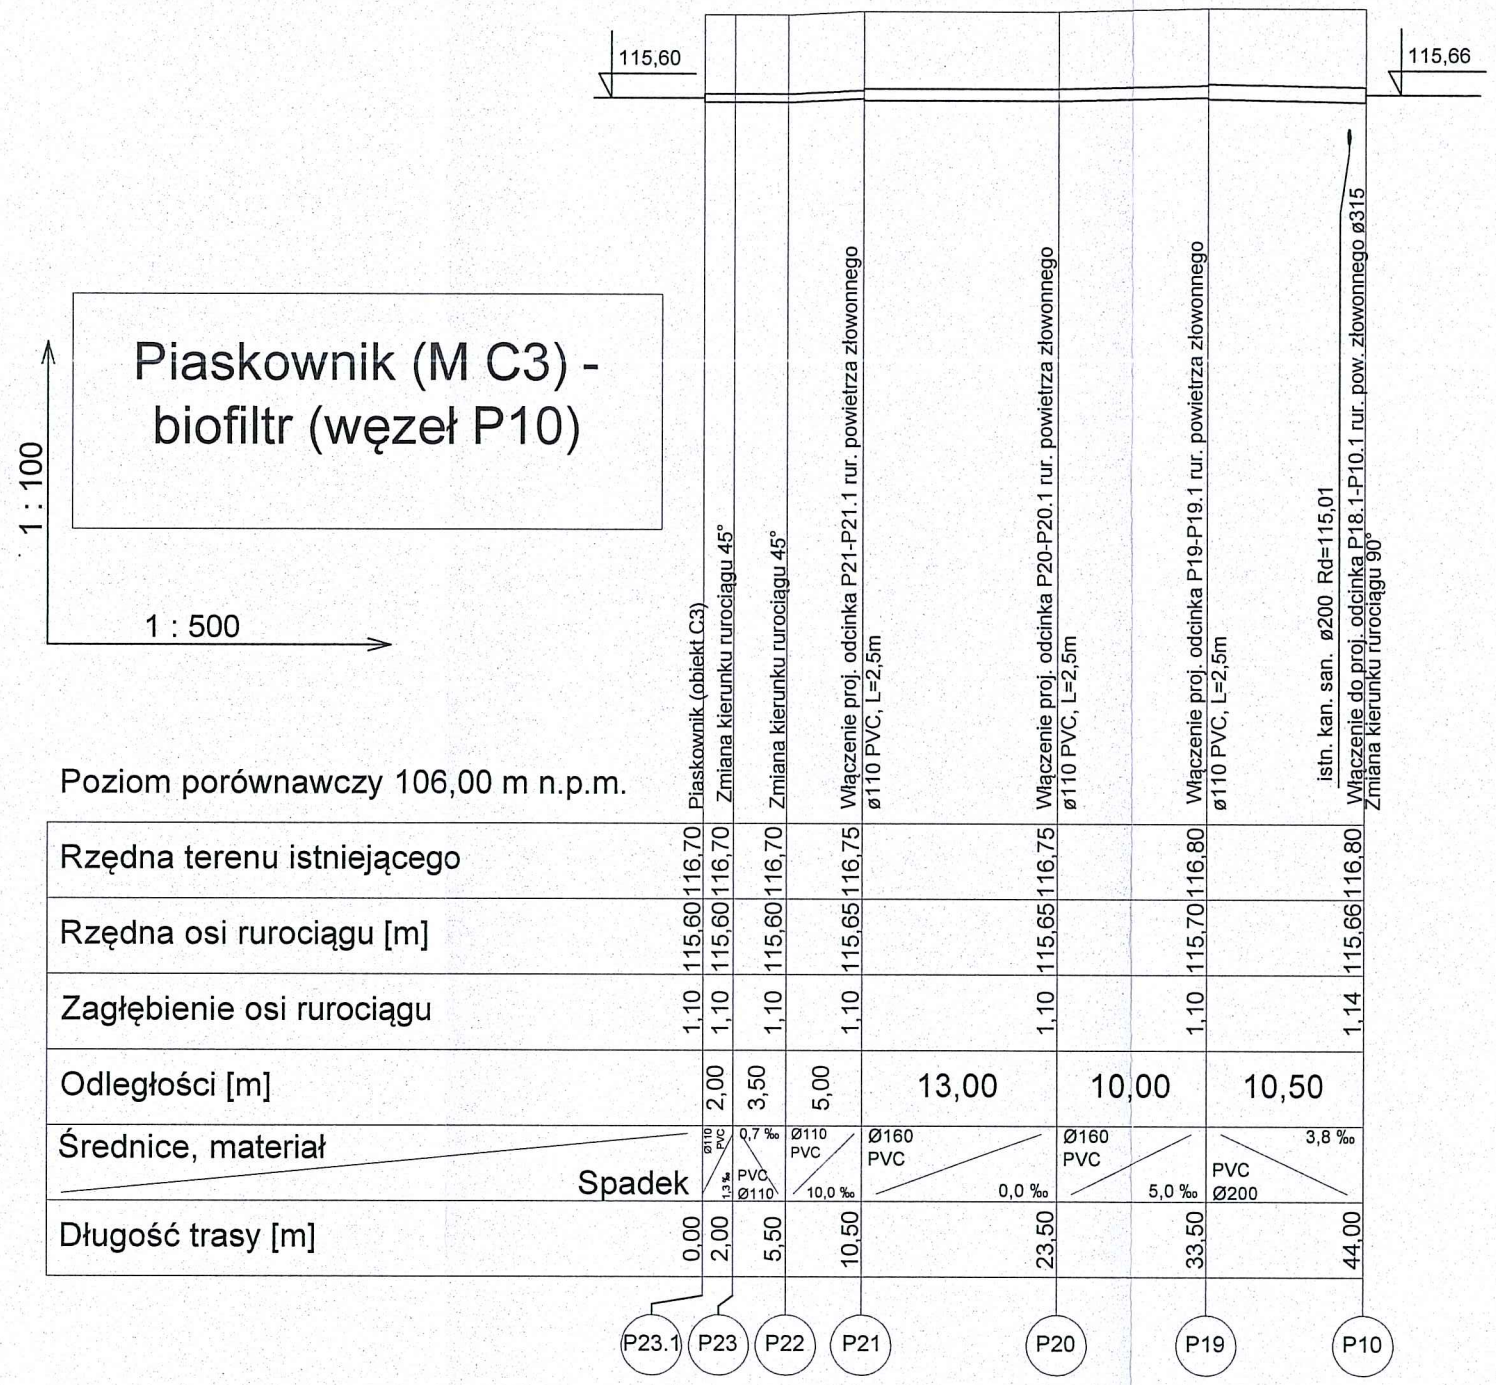

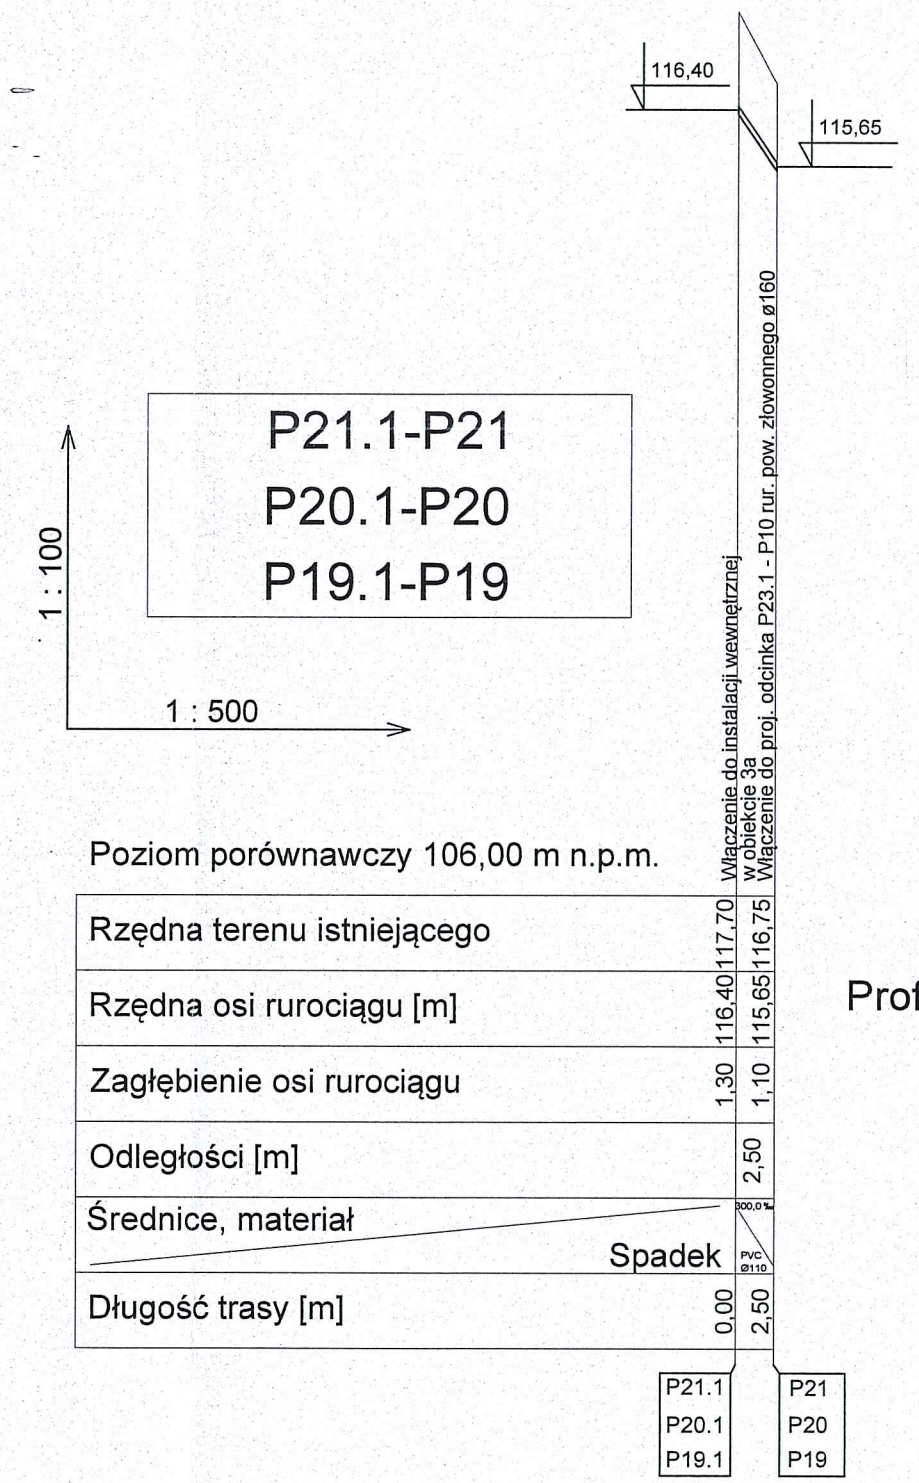

Profil powt. dla odcinków:
P21.1 - P21
P20.1 - P20
P19.1 - P19

LEGENDA
- Projektowany rurociąg powietrza złowonnego
- Teren istniejący

ul. Sikorskiego 19,
65-454 Zielona Góra
tel:(0-68) 451-85-86(8)
e-mail: sekretariat@esko.org.pl
ESKO CONSULTING

Obiekt:	"Przebudowa i rozbudowa Oczyszczalni Ścieków w Legnicy w części ściekowej"		skala 1:100/500
Tytuł rys.:	Profil podłużny rurociągu powietrza złowonnego Piaskownik (M C3) - biofiltr (węzeł P10), Odcinki P21.1 - P21, P20.1 - P20, P19.1 - P19,		nr rys. 20
Projektował:	mgr inż. Bożena Baczmańska	Upr.bud. nr 21/2001/GW do projektowania bez ograniczeń w spec. instalacyjnej	podpis: data: 06.2014
Opracował:	mgr inż. Adam Ceglarek mgr inż. Zofia Szajna		podpis: data: 06.2014
Sprawdził:	mgr inż. Karol Tarczyński	Upr.bud. nr LBS/0018/POOS/12 do proj. bez ograniczeń w spec. instalacyjnej	podpis: data: 06.2014