
URZĄD MIASTA
LEGNICA
Wydział Gospodarki Przestrzennej
Architektury i Budownictwa

Kanalizacja sanitarna
Osadnik wstępny (M4a) - komora rozdziału

Osadnik wstępny
(M4a)
- komora rozdziału

1 : 100

1 : 500

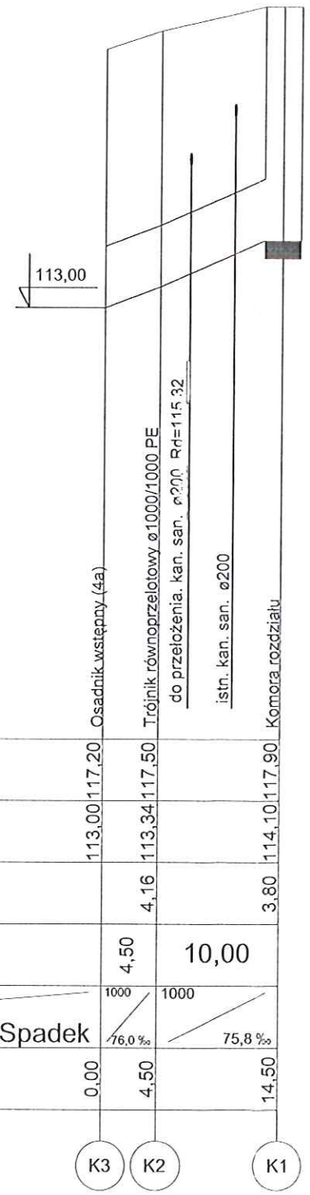

Poziom porównawczy 105,00 m n.p.m.

	Osadnik wstępny (4a)	Trójnik równoprzelotowy ø1000/1000 PE	do przełożenia. kan. san. ø200 Rd=115,32	istn. kan. san. ø200	Komora rozdziału
Rzędna terenu istniejącego	117,20	117,50			117,90
Rzędna dna kanału	113,00	113,34			114,10
Zagłębienie dna kanału [m]		4,16			3,80
Odległości [m]		4,50	10,00		
Średnice, materiał		1000	1000		
Spadek		76,0 ‰	75,8 ‰		
Długość trasy [m]	0,00	4,50			14,50

LEGENDA

Projektowany kanał sanitarny

Teren istniejący

ul. Sikorskiego 19,
65-454 Zielona Góra
tel:(0-68) 451-85-86(8)
e-mail: sekretariat@esko.org.pl

ESKO CONSULTING

Obiekt:	"Przebudowa i rozbudowa Oczyszczalni Ścieków w Legnicy w części ściekowej"		skala 1:100/500
Tytuł rys.:	Kanalizacja sanitarna Osadnik wstępny (M4a) - komora rozdziału		nr rys. 24
Projektował:	mgr inż. Bożena Baczmańska	Upr.bud. nr 21/2001/GW do projektowania bez ograniczeń w spec. instalacyjnej	podpis: data: 06.2014
Opracował:	mgr inż. Adam Ceglarek mgr inż. Zofia Szajna		podpis: data: 06.2014
Sprawdził:	mgr inż. Karol Tarczyński	Upr.bud. nr LBS/0018/POOS/12 do proj. bez ograniczeń w spec. instalacyjnej	podpis: data: 06.2014