
"Przebudowa i rozbudowa Oczyszczalni Ścieków w Legnicy w części ściekowej"

HALA MECHANICZNEGO PODCZYSZCZANIA OSADÓW Z WOZÓW SPECJALISTYCZNYCH + BUDYNEK SEPARATORA Z PŁUCZKĄ PIASKU (OBIEKT PROJEKTOWANY)

PRZEKRÓJ A-A

SKALA 1:50

URZĄD MIASTA LEGNICA
Wydział Gospodarki Przestrzennej
Architektury i Budownictwa

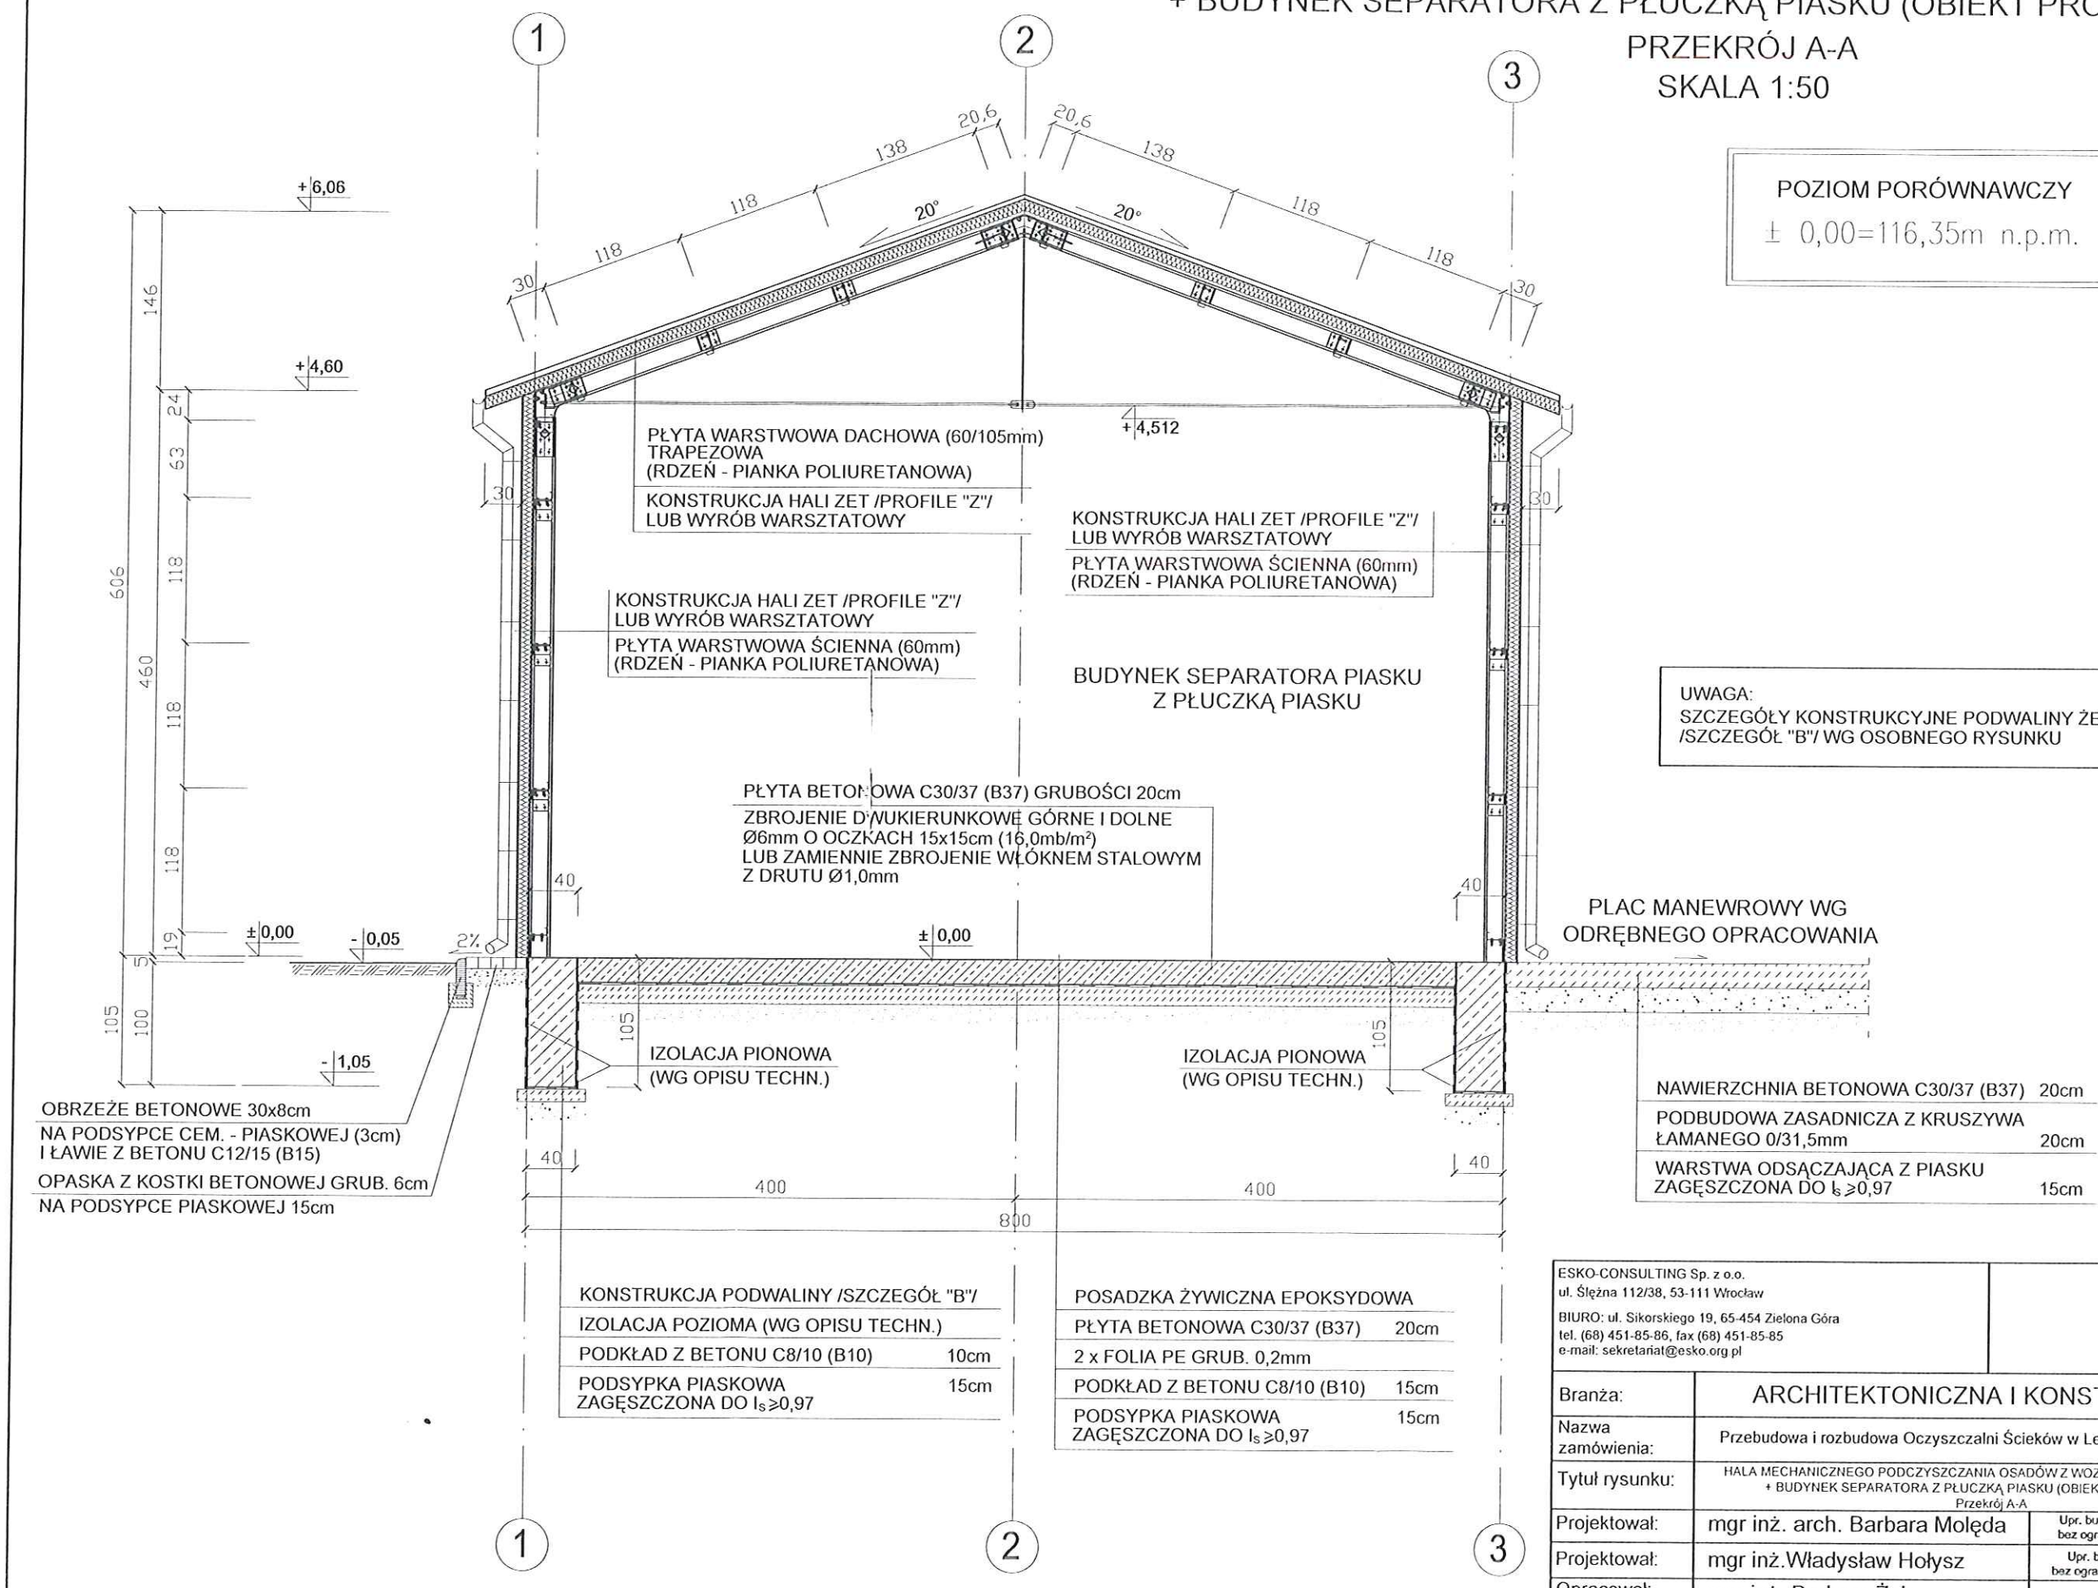

POZIOM PORÓWNAWCZY
± 0,00=116,35m n.p.m.

UWAGA:
SZCZEGÓŁY KONSTRUKCYJNE PODWALINY ŻELBETOWEJ /SZCZEGÓŁ "B"/ WG OSOBNEGO RYSUNKU

ESKO-CONSULTING Sp. z o.o.
ul. Ślężna 112/38, 53-111 Wrocław
BIURO: ul. Sikorskiego 19, 65-454 Zielona Góra
tel. (68) 451-85-86, fax (68) 451-85-85
e-mail: sekretariat@esko.org.pl

ESKO CONSULTING

Branża:	ARCHITEKTONICZNA I KONSTRUKCYJNA		
Nazwa zamówienia:	Przebudowa i rozbudowa Oczyszczalni Ścieków w Legnicy w części ściekowej		Skala: 1:50
Tytuł rysunku:	HALA MECHANICZNEGO PODCZYSZCZANIA OSADÓW Z WOZÓW SPECJALISTYCZNYCH + BUDYNEK SEPARATORA Z PŁUCZKĄ PIASKU (OBIEKT PROJEKTOWANY) Przekrój A-A		Nr rys.: 33/PB
Projektował:	mgr inż. arch. Barbara Molęda	Upr. bud nr 121/87/ZG do projektowania bez ograniczeń w spec. architektonicznej	podpis:
Projektował:	mgr inż.Władysław Hołysz	Upr. bud. 49/92/ZG do projektowania bez ograniczeń w spec. konstr.-budowlanej	podpis:
Opracował:	mgr inż. Barbara Żok		podpis:
Sprawdził:	mgr inż. Marcin Sobczyk	Upr. bud. LBS/0081/P00K/03 do projektowania bez ograniczeń w spec. konstr.-budowlanej	podpis:

282


"Przebudowa i rozbudowa Oczyszczalni Ścieków w Legnicy w części ściekowej"

HALA MECHANICZNEGO PODCZYSZCZANIA OSADÓW Z WOZÓW SPECJALISTYCZNYCH + BUDYNEK SEPARATORA Z PŁUCZKĄ PIASKU (OBIEKT PROJEKTOWANY)

PRZEKRÓJ A1-A1

SKALA 1:50

URZĄD MIASTA LEGNICA
Wydział Gospodarki Przestrzennej Architektury i Budownictwa

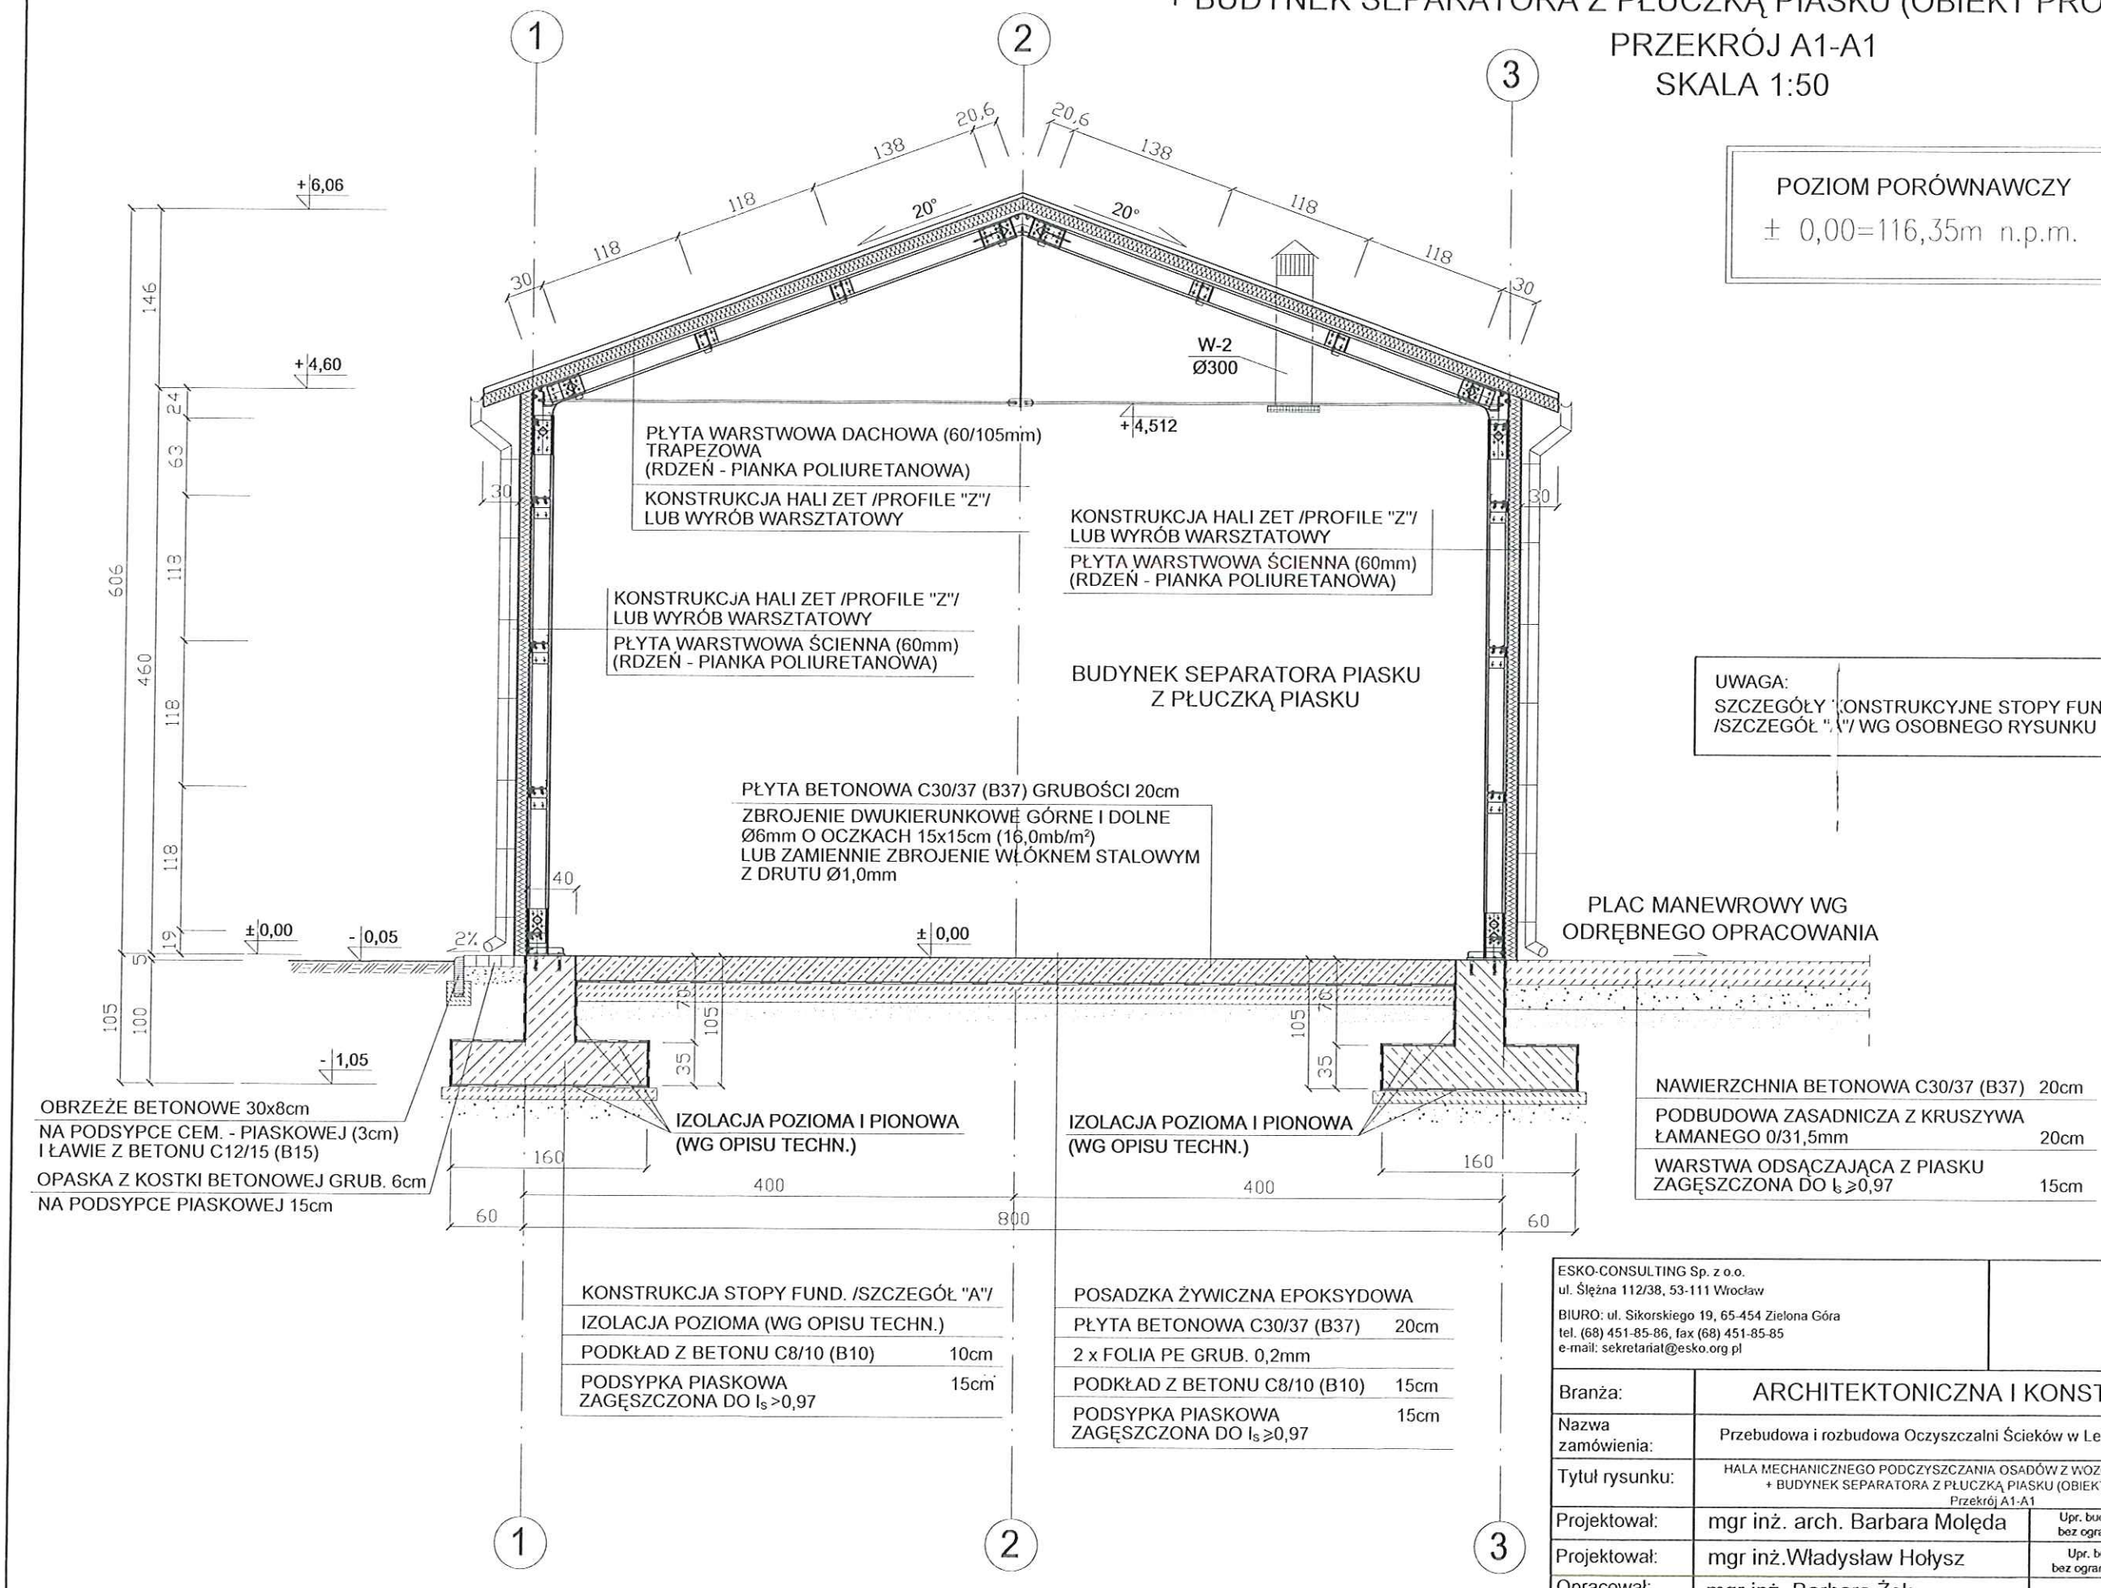

POZIOM PORÓWNAWCZY
± 0,00=116,35m n.p.m.

UWAGA:
SZCZEGÓŁY KONSTRUKCYJNE STOPY FUNDAMENTOWEJ /SZCZEGÓŁ "A"/ WG OSOBNEGO RYSUNKU

NAWIERZCHNIA BETONOWA C30/37 (B37)	20cm
PODBUDOWA ZASADNICZA Z KRUSZYWA ŁAMANEGO 0/31,5mm	20cm
WARSTWA ODSĄCZAJĄCA Z PIASKU ZAGĘSZCZONA DO $I_S \geq 0,97$	15cm

KONSTRUKCJA STOPY FUND. /SZCZEGÓŁ "A"/	
IZOLACJA POZIOMA (WG OPISU TECHN.)	
PODKŁAD Z BETONU C8/10 (B10)	10cm
PODSYPKA PIASKOWA ZAGĘSZCZONA DO $I_S > 0,97$	15cm

POSADZKA ŻYWICZNA EPOKSYDOWA	
PŁYTA BETONOWA C30/37 (B37)	20cm
2 x FOLIA PE GRUB. 0,2mm	
PODKŁAD Z BETONU C8/10 (B10)	15cm
PODSYPKA PIASKOWA ZAGĘSZCZONA DO $I_S \geq 0,97$	15cm

ESKO-CONSULTING Sp. z o.o.
ul. Ślężna 112/38, 53-111 Wrocław
BIURO: ul. Sikorskiego 19, 65-454 Zielona Góra
tel. (68) 451-85-86, fax (68) 451-85-85
e-mail: sekretariat@esko.org.pl

ESKO CONSULTING

Branża:	ARCHITEKTONICZNA I KONSTRUKCYJNA		
Nazwa zamówienia:	Przebudowa i rozbudowa Oczyszczalni Ścieków w Legnicy w części ściekowej		Skala: 1:50
Tytuł rysunku:	HALA MECHANICZNEGO PODCZYSZCZANIA OSADÓW Z WOZÓW SPECJALISTYCZNYCH + BUDYNEK SEPARATORA Z PŁUCZKĄ PIASKU (OBIEKT PROJEKTOWANY) Przekrój A1-A1		Nr rys.: 34/PB
Projektował:	mgr inż. arch. Barbara Molęda	Upr. bud nr 121/87/ZG do projektowania bez ograniczeń w spec. architektonicznej	podpis:
Projektował:	mgr inż.Władysław Hołysz	Upr. bud. 49/92/ZG do projektowania bez ograniczeń w spec. konstr.-budowlanej	podpis:
Opracował:	mgr inż. Barbara Żok		podpis:
Sprawdził:	mgr inż. Marcin Sobczyk	Upr. bud. LBS/0081/P00K/08 do projektowania bez ograniczeń w spec. konstr.-budowlanej	podpis:

2016


"Przebudowa i rozbudowa Oczyszczalni Ścieków w Legnicy w części ściekowej"

HALA MECHANICZNEGO PODCZYSZCZANIA OSADÓW Z WOZÓW SPECJALISTYCZNYCH + BUDYNEK SEPARATORA Z PŁUCZKĄ PIASKU (OBIEKT PROJEKTOWANY)

PRZEKRÓJ B-B

SKALA 1:50

URZĄD MIASTA LEGNICA
Wydział Gospodarki Przestrzennej Architektury i Budownictwa

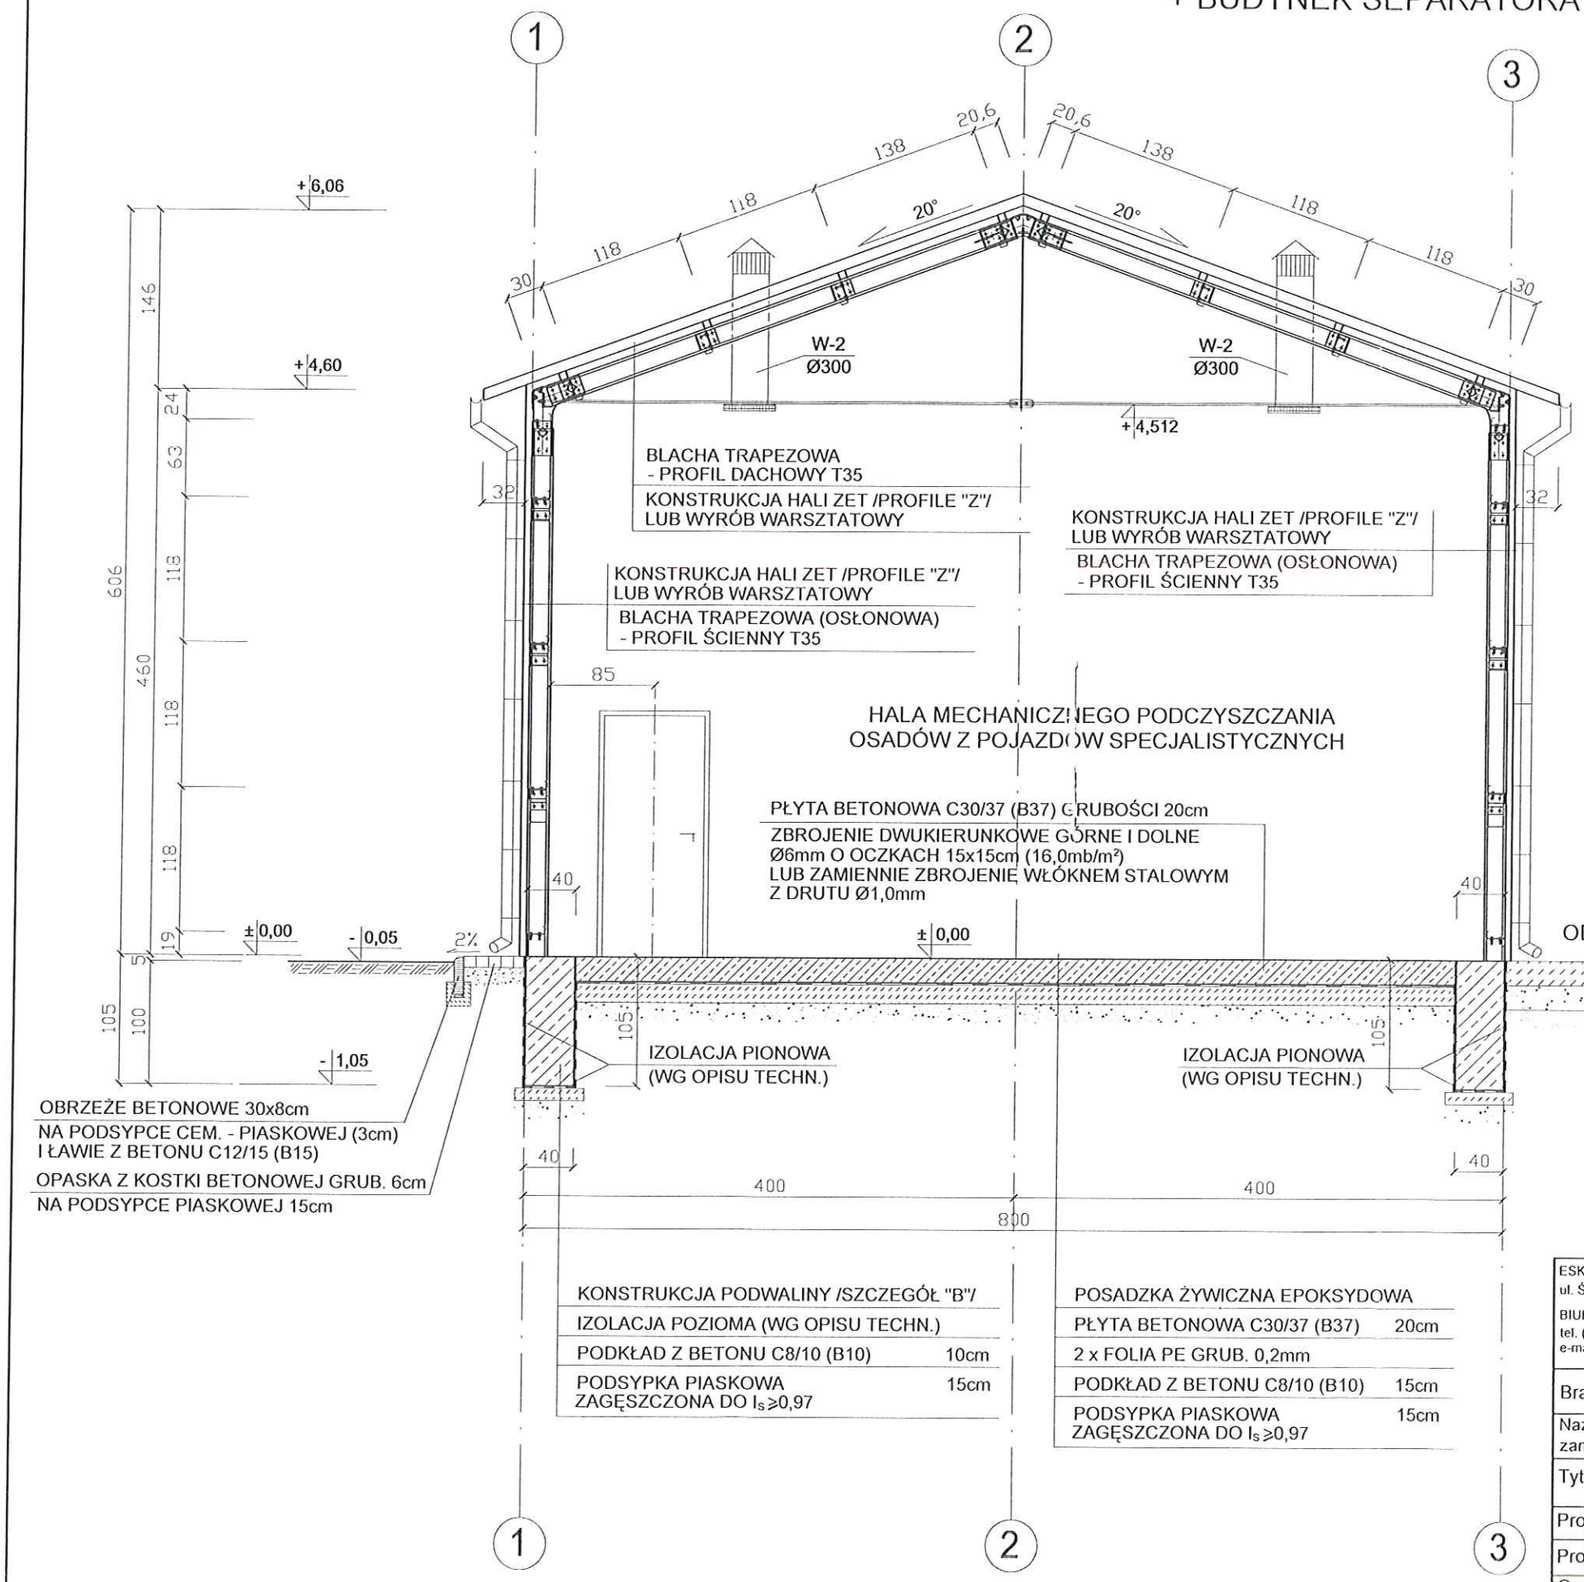

POZIOM PORÓWNAWCZY
± 0,00=116,35m n.p.m.

UWAGA:
SZCZEGÓŁY KONSTRUKCYJNE PODWALINY ŻELBETOWEJ /SZCZEGÓŁ "B"/ WG OSOBNEGO RYSUNKU

ESKO-CONSULTING Sp. z o.o.
ul. Ślężna 112/38, 53-111 Wrocław
BIURO: ul. Sikorskiego 19, 65-454 Zielona Góra
tel. (68) 451-85-86, fax (68) 451-85-85
e-mail: sekretariat@esko.org.pl

ESKO CONSULTING

Branża:	ARCHITEKTONICZNA I KONSTRUKCYJNA		
Nazwa zamówienia:	Przebudowa i rozbudowa Oczyszczalni Ścieków w Legnicy w części ściekowej		Skala: 1:50
Tytuł rysunku:	HALA MECHANICZNEGO PODCZYSZCZANIA OSADÓW Z WOZÓW SPECJALISTYCZNYCH + BUDYNEK SEPARATORA Z PŁUCZKĄ PIASKU (OBIEKT PROJEKTOWANY) Przekrój B-B		Nr rys.: 35/PB
Projektował:	mgr inż. arch. Barbara Molęda	Upr. bud nr 121/87/ZG do projektowania bez ograniczeń w spec. architektonicznej	podpis:
Projektował:	mgr inż.Władysław Hołysz	Upr. bud. 49/92/ZG do projektowania bez ograniczeń w spec. konstr.-budowlanej	podpis:
Opracował:	mgr inż. Barbara Żok		podpis:
Sprawdził:	mgr inż. Marcin Sobczyk	Upr. bud. LBS/0081/POOK/08 do projektowania bez ograniczeń w spec. konstr.-budowlanej	podpis:

"Przebudowa i rozbudowa Oczyszczalni Ścieków w Legnicy w części ściekowej"


HALA MECHANICZNEGO PODCZYSZCZANIA OSADÓW Z WOZÓW SPECJALISTYCZNYCH + BUDYNEK SEPARATORA Z PŁUCZKĄ PIASKU (OBIEKT PROJEKTOWANY)

PRZEKRÓJ B1-B1

SKALA 1:50

URZĄD MIASTA LEGNICA
Wydział Gospodarki Przestrzennej
Architektury i Budownictwa

POZIOM PORÓWNAWCZY
± 0,00=116,35m n.p.m.

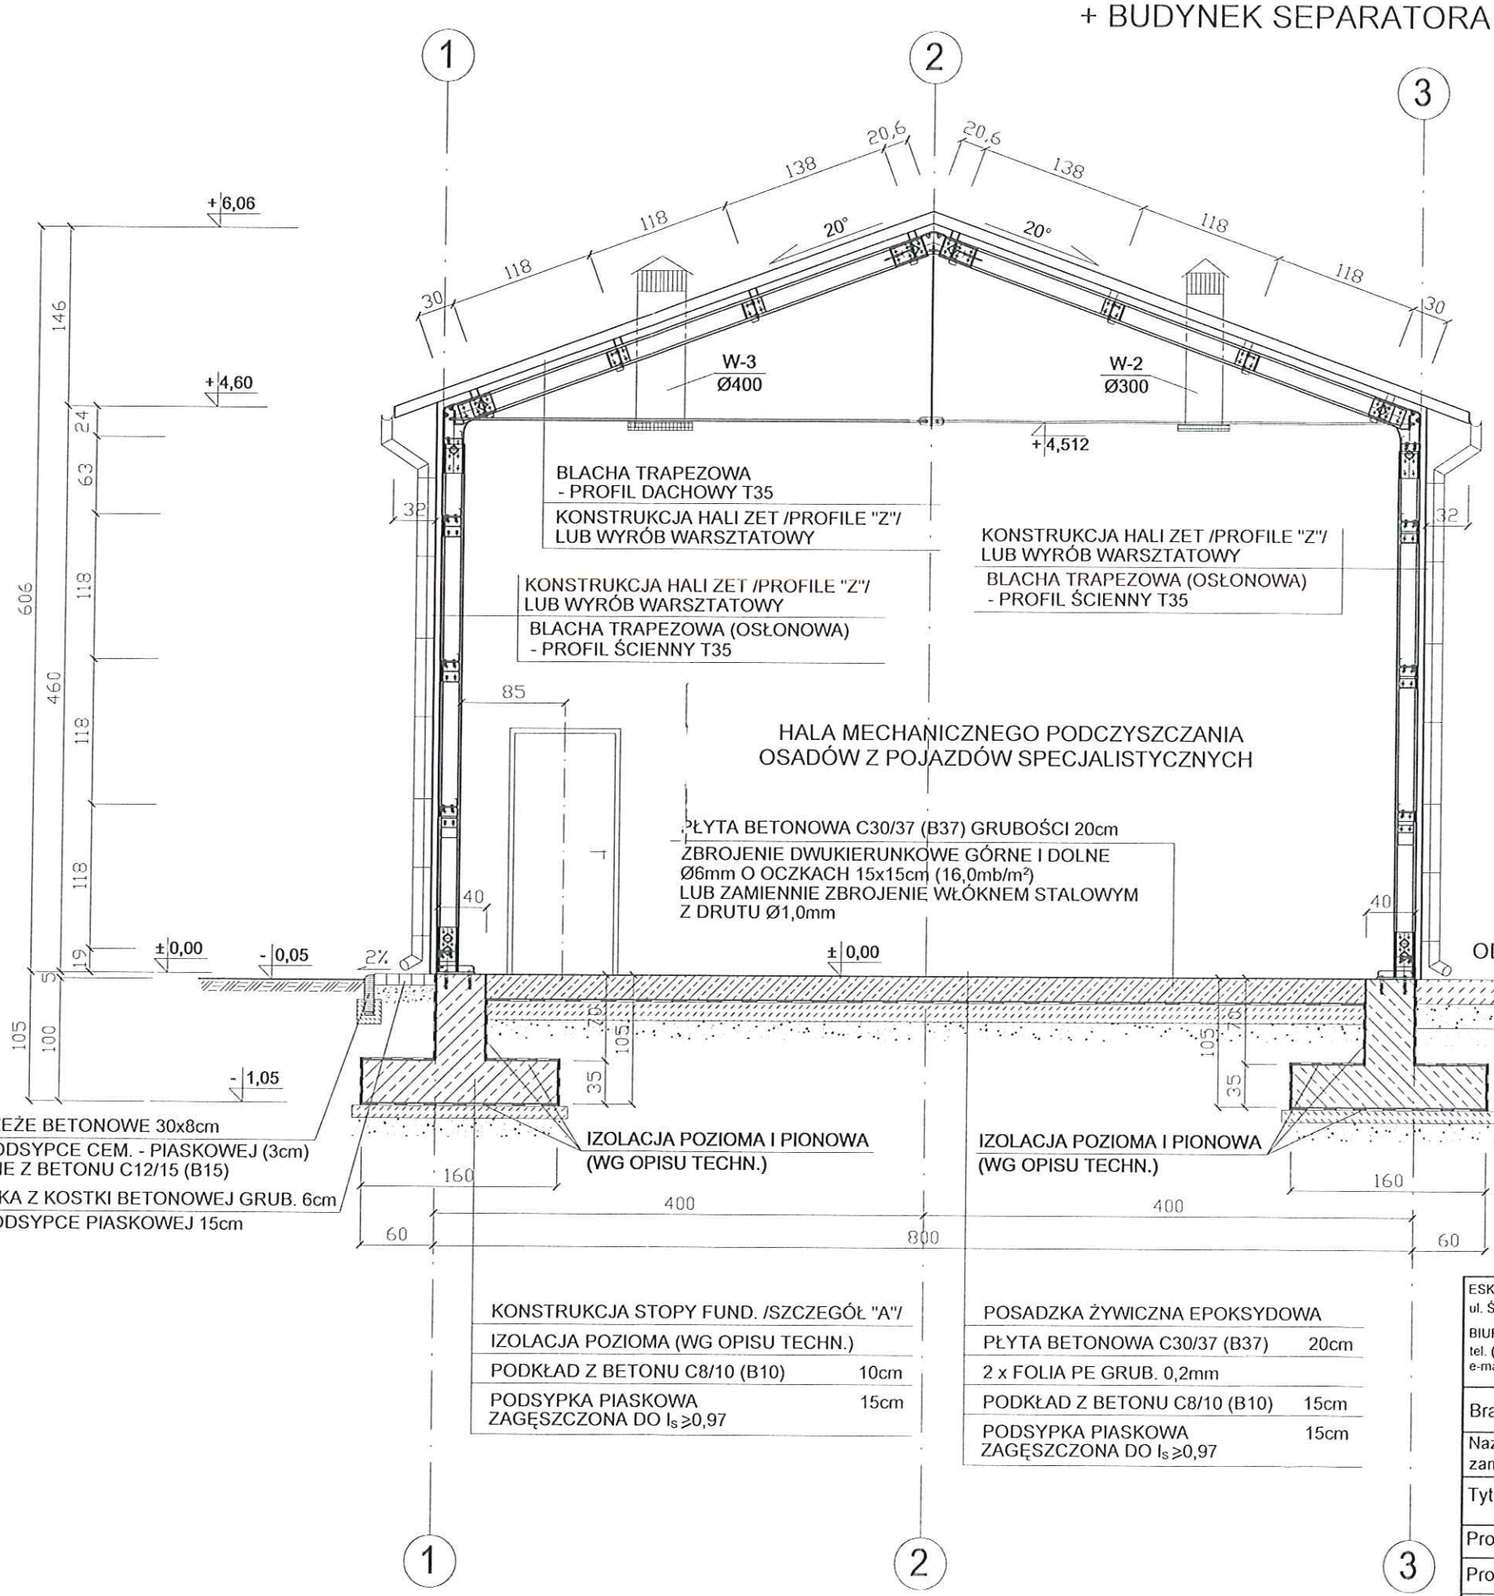

UWAGA:
SZCZEGÓŁY KONSTRUKCYJNE STOPY FUNDAMENTOWEJ /SZCZEGÓŁ "A"/ WG OSOBNEGO RYSUNKU

KONSTRUKCJA STOPY FUND. /SZCZEGÓŁ "A"/	
IZOLACJA POZIOMA (WG OPISU TECHN.)	
PODKŁAD Z BETONU C8/10 (B10)	10cm
PODSYPKA PIASKOWA ZAGĘSZCZONA DO $I_s \geq 0,97$	15cm

POSADZKA ŻYWICZNA EPOKSYDOWA	
PŁYTA BETONOWA C30/37 (B37)	20cm
2 x FOLIA PE GRUB. 0,2mm	
PODKŁAD Z BETONU C8/10 (B10)	15cm
PODSYPKA PIASKOWA ZAGĘSZCZONA DO $I_s \geq 0,97$	15cm

NAWIERZCHNIA BETONOWA C30/37 (B37)	20cm
PODBUDOWA ZASADNICZA Z KRUSZYWA ŁAMANEGO 0/31,5mm	20cm
WARSTWA ODSĄCZAJĄCA Z PIASKU ZAGĘSZCZONA DO $I_s \geq 0,97$	15cm

ESKO-CONSULTING Sp. z o.o.
ul. Ślężna 112/38, 53-111 Wrocław
BIURO: ul. Sikorskiego 19, 65-454 Zielona Góra
tel. (68) 451-85-86, fax (68) 451-85-85
e-mail: sekretariat@esko.org.pl

ESKO CONSULTING

Branża:	ARCHITEKTONICZNA I KONSTRUKCYJNA		
Nazwa zamówienia:	Przebudowa i rozbudowa Oczyszczalni Ścieków w Legnicy w części ściekowej		Skala: 1:50
Tytuł rysunku:	HALA MECHANICZNEGO PODCZYSZCZANIA OSADÓW Z WOZÓW SPECJALISTYCZNYCH + BUDYNEK SEPARATORA Z PŁUCZKĄ PIASKU (OBIEKT PROJEKTOWANY) Przekrój B1-B1		Nr rys.: 36/PB
Projektował:	mgr inż. arch. Barbara Molęda	Upr. bud nr 121/87/ZG do projektowania bez ograniczeń w spec. architektonicznej	podpis:
Projektował:	mgr inż.Władysław Hołysz	Upr. bud. 49/92/ZG do projektowania bez ograniczeń w spec. konstr.-budowlanej	podpis:
Opracował:	mgr inż. Barbara Żok		podpis:
Sprawdził:	mgr inż. Marcin Sobczyk	Upr. bud. LBS/0081/P00K/08 do projektowania bez ograniczeń w spec. konstr.-budowlanej	podpis:

285


"Przebudowa i rozbudowa Oczyszczalni Ścieków w Legnicy w części ściekowej"

HALA MECHANICZNEGO PODCZYSZCZANIA OSADÓW Z WOZÓW SPECJALISTYCZNYCH + BUDYNEK SEPARATORA Z PŁUCZKĄ PIASKU (OBIEKT PROJEKTOWANY)

PRZEKRÓJ C-C/ SKALA 1:50

URZĄD MIASTA LEGNICA
Wydział Gospodarki Przestrzennej Architektury i Budownictwa

POZIOM PORÓWNAWCZY
± 0,00=116,35m n.p.m.

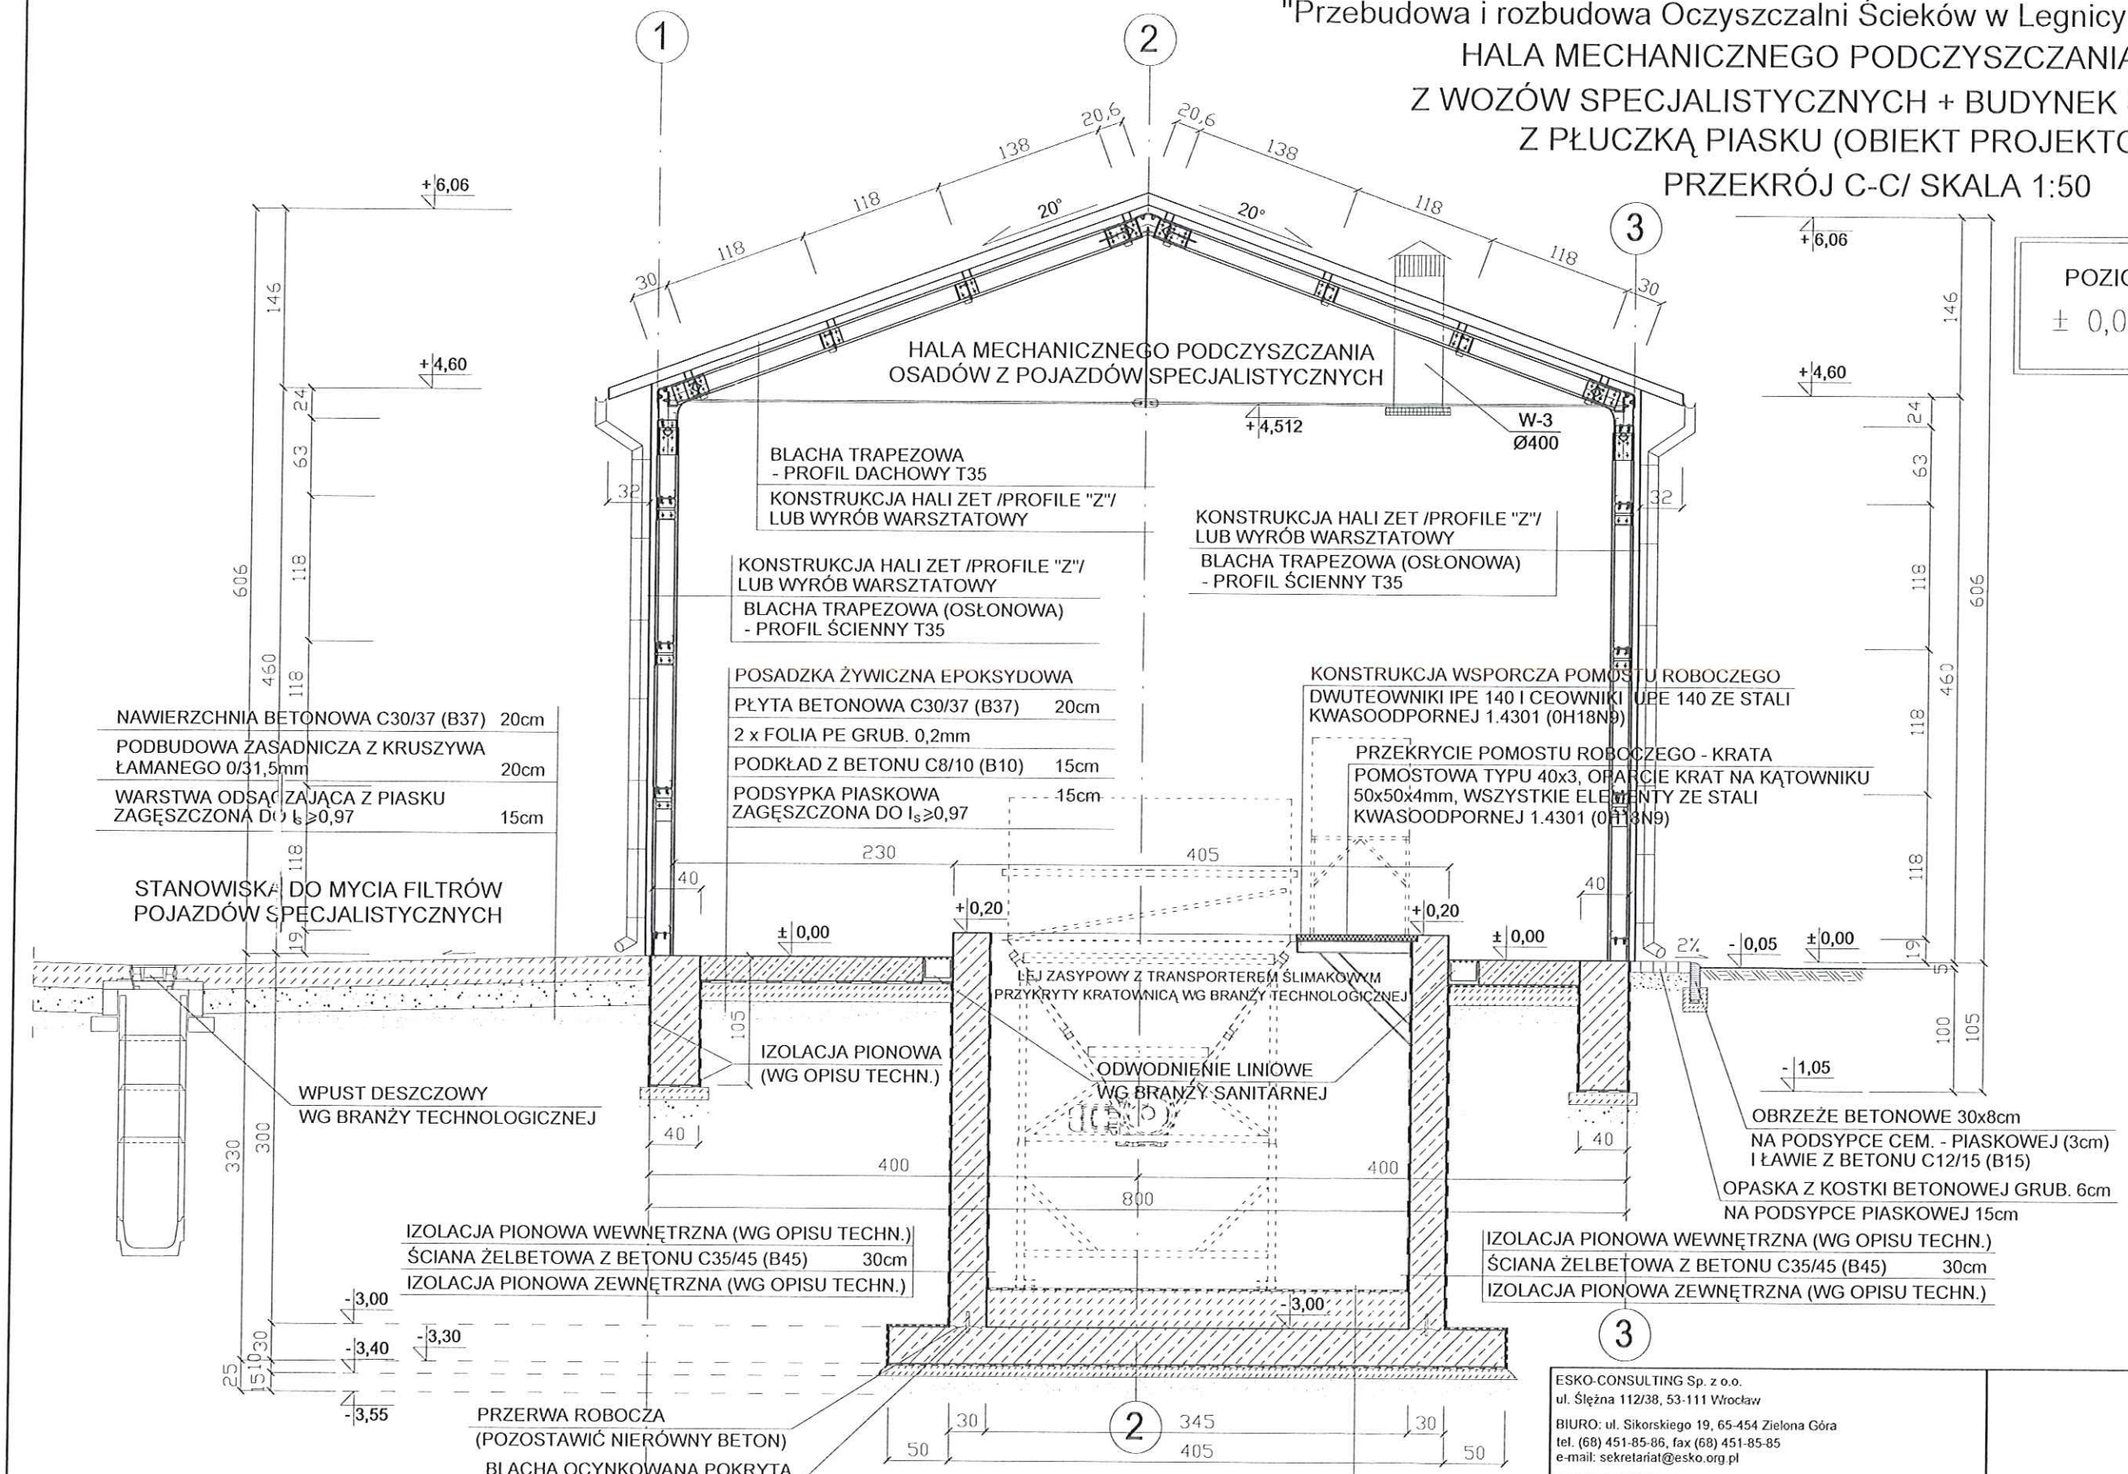

UWAGA:
ZBROJENIE WANNY ŻELBETOWEJ SIATKAMI Z PRĘTÓW Ø14mm O OCZKACH 15x15cm ZE STALI A-IIIN (RB500W) - SZCZEGÓŁY KONSTRUKCYJNE WG ODRĘBNEGO RYSUNKU

ESKO-CONSULTING Sp. z o.o.
ul. Ślężna 112/38, 53-111 Wrocław
BIURO: ul. Sikorskiego 19, 65-454 Zielona Góra
tel. (68) 451-85-86, fax (68) 451-85-85
e-mail: sekretariat@esko.org.pl

ESKO CONSULTING

Branża:	ARCHITEKTONICZNA I KONSTRUKCYJNA		
Nazwa zamówienia:	Przebudowa i rozbudowa Oczyszczalni Ścieków w Legnicy w części ściekowej		Skala: 1:50
Tytuł rysunku:	HALA MECHANICZNEGO PODCZYSZCZANIA OSADÓW Z WOZÓW SPECJALISTYCZNYCH + BUDYNEK SEPARATORA Z PŁUCZKĄ PIASKU (OBIEKT PROJEKTOWANY) Przekrój C-C		Nr rys.: 37/PB
Projektował:	mgr inż. arch. Barbara Molęda	Upr. bud nr 121/87/ZG do projektowania bez ograniczeń w spec. architektonicznej	podpis:
Projektował:	mgr inż.Władysław Hołysz	Upr. bud. 49/92/ZG do projektowania bez ograniczeń w spec. konstr.-budowlanej	podpis:
Opracował:	mgr inż. Barbara Żok		podpis:
Sprawdził:	mgr inż. Marcin Sobczyk	Upr. bud. LBS/0081/P00K/03 do projektowania bez ograniczeń w spec. konstr.-budowlanej	podpis:


286

"Przebudowa i rozbudowa Oczyszczalni Ścieków w Legnicy w części ściekowej"

HALA MECHANICZNEGO PODCZYSZCZANIA OSADÓW Z WOZÓW SPECJALISTYCZNYCH
+ BUDYNEK SEPARATORA Z PŁUCZKĄ PIASKU (OBIEKT PROJEKTOWANY)
ZESTAWIENIE STOLARKI DRZWIOWEJ
SKALA 1:50

URZĄD MIASTA
LEGNICA
Wydział Gospodarki Przestrzennej
Architektury i Budownictwa

ZESTAWIENIE STOLARKI DRZWIOWEJ

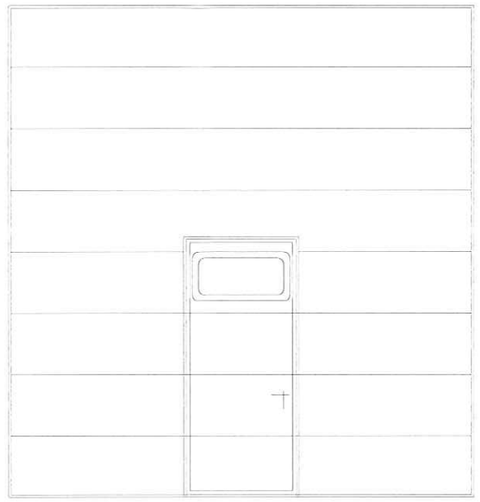NAZWA		BRAMA STALOWA, SEGMENTOWA OCIEPLONA Z DRZWIAMI WEJŚCIOWYMI	DRZWI WEWNĘTRZNE STALOWE
		BR1	DW1
SCHEMAT			
WYMIARY [cm]	S	380	90
	H	400	200
ILOŚĆ		1	1
INFORMACJE TECHNICZNE		- brama segmentowa z drzwiami przejściowymi bez wystającego progu - segmenty stalowe ocieplane, wysokość segmentu 500mm - drzwi przejściowe o wysokości przejścia w świetle 2000mm i szerokości przejścia w świetle 940mm - współczynnik izolacyjności cieplnej Ukmax =1,70 W/m^{2}K	- drzwi pełne - okucia standard (klamka) - skrzydło lewe

LEGENDA:

S,H - WYMIARY OTWORÓW

UWAGI:

1. BRAMĘ POKAZANO OD STRONY ELEWACJI
2. PRZED ZAMÓWIENIEM STOLARKI NALEŻY DOKŁADNIE POMIERZYĆ OTWORY DRZWIOWE

ESKO-CONSULTING Sp. z o.o.
ul. Ślężna 112/38, 53-111 Wrocław
BIURO: ul. Sikorskiego 19, 65-454 Zielona Góra
tel. (68) 451-85-86, fax (68) 451-85-85
e-mail: sekretariat@esko.org.pl

ESKO CONSULTING

Branża:	ARCHITEKTONICZNA I KONSTRUKCYJNA		
Nazwa zamówienia:	Przebudowa i rozbudowa Oczyszczalni Ścieków w Legnicy w części ściekowej		Skala: 1:50
Tytuł rysunku:	HALA MECHANICZNEGO PODCZYSZCZANIA OSADÓW Z WOZÓW SPECJALISTYCZNYCH + BUDYNEK SEPARATORA Z PŁUCZKĄ PIASKU (OBIEKT PROJEKTOWANY) Zestawienie stolarki drzwiowej		Nr rys.: 38/PB
Projektował:	mgr inż. arch. Barbara Molęda	Upr. bud nr 121/87/ZG do projektowania bez ograniczeń w spec. architektonicznej	podpis:
Projektował:	mgr inż.Władysław Hołysz	Upr. bud. 49/92/ZG do projektowania bez ograniczeń w spec. konstr.-budowlanej	podpis:
Opracował:	mgr inż. Barbara Żok		podpis:
Sprawdził:	mgr inż. Marcin Sobczyk	Upr. bud. LBS/0081/P00K/08 do projektowania bez ograniczeń w spec. konstr.-budowlanej	podpis:

287