"Przebudowa i rozbudowa Oczyszczalni Ścieków w Legnicy w części ściekowej"

HALA MECHANICZNEGO PODCZYSZCZANIA OSADÓW Z WOZÓW SPECJALISTYCZNYCH
+ BUDYNEK SEPARATORA Z PŁUCZKĄ PIASKU (OBIEKT PROJEKTOWANY)

ZBROJENIE STÓP I PODWALIN FUNDAMENTOWYCH


SKALA 1:25

URZĄD MIASTA
LEGNICA
Wydział Gospodarki Przestrzennej


POZIOM PORÓWNAWCZY
± 0,00=116,35m n.p.m.

SZCZEGÓŁ "A"

PRZEKRÓJ A-A

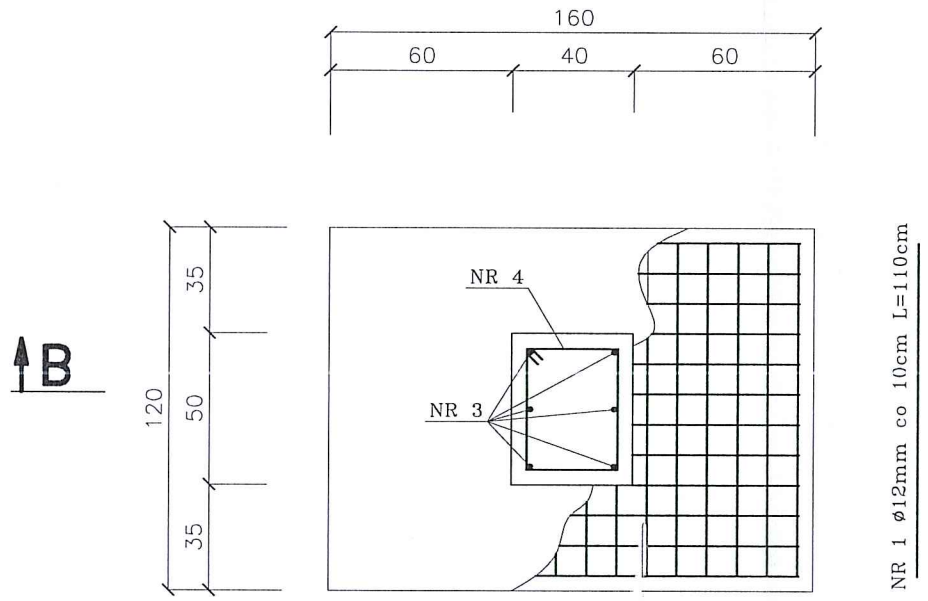



PRZEKRÓJ B-B

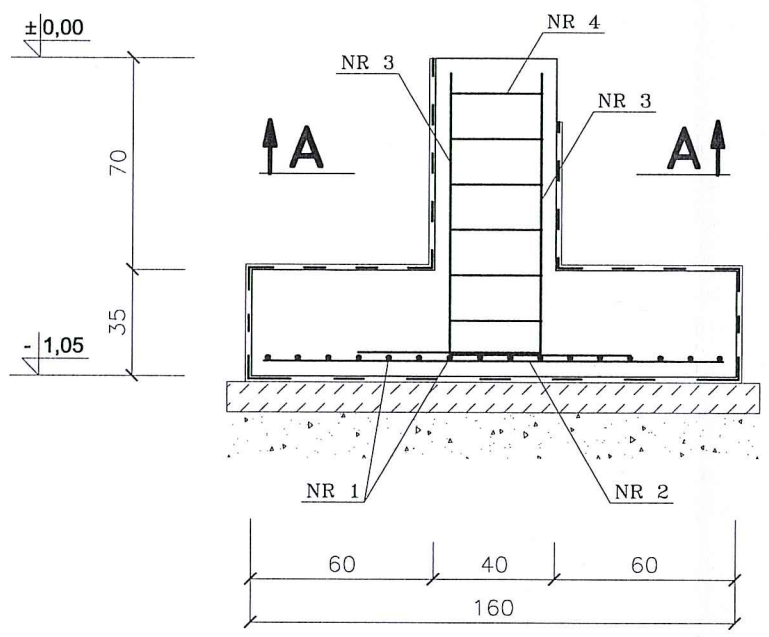


SZCZEGÓŁ "B"

PRZEKRÓJ C-C

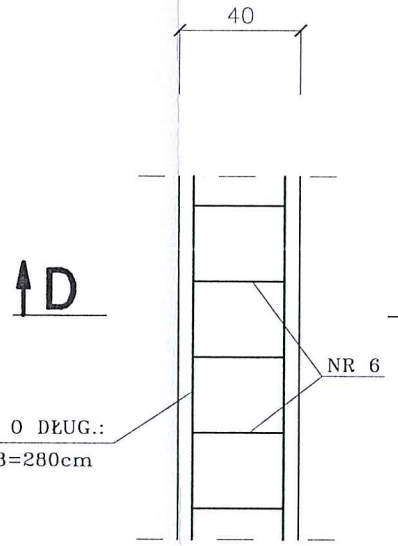


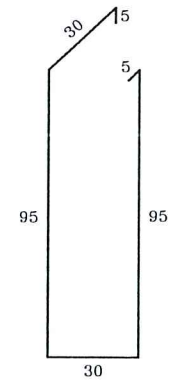

NR 6 ø12mm co 25cm L=260cm

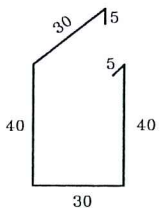


NR 4 ø12mm co 15cm L=150cm

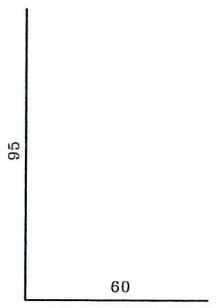

NR 3 ø12mm L=145cm /6szt./

PRZEKRÓJ D-D

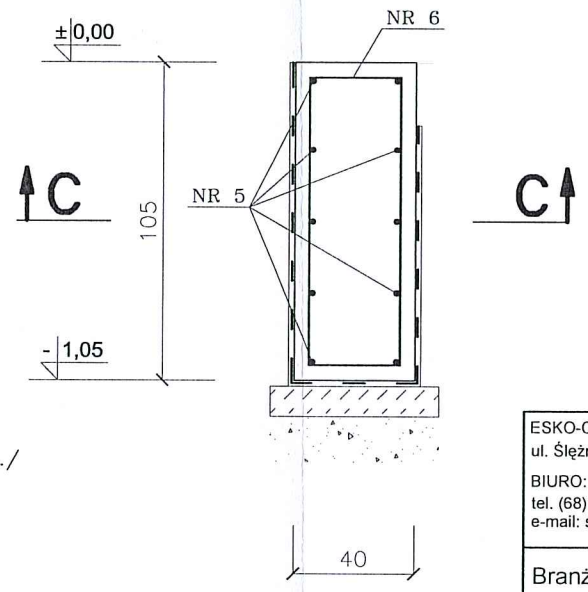

BETON C30/37 (B37)
(klasa ekspozycji XC2+XA2)

STAL A-IIIN (RB500W)
(otulina zbrojenia 50mm)

ESKO-CONSULTING Sp. z o.o.
ul. Ślężna 112/38, 53-111 Wrocław
BIURO: ul. Sikorskiego 19, 65-454 Zielona Góra
tel. (68) 451-85-86, fax (68) 451-85-85
e-mail: sekretariat@esko.org.pl

ESKO CONSULTING

Branża:	ARCHITEKTONICZNA I KONSTRUKCYJNA		
Nazwa zamówienia:	Przebudowa i rozbudowa Oczyszczalni Ścieków w Legnicy w części ściekowej		Skala: 1:25
Tytuł rysunku:	HALA MECHANICZNEGO PODCZYSZCZANIA OSADÓW Z WOZÓW SPECJALISTYCZNYCH + BUDYNEK SEPARATORA Z PŁUCZKĄ PIASKU (OBIEKT PROJEKTOWANY) Zbrojenie stóp i podwalin fundamentowych		Nr rys.: 41/PB
Projektował:	mgr inż.Władysław Hołysz	Upr. bud. 49/92/ZG do projektowania bez ograniczeń w spec. konstr.-budowlanej	podpis:
Opracował:	mgr inż. Barbara Żok		podpis:
Sprawdził:	mgr inż. Marcin Sobczyk	Upr. bud. LBS/0081/P00K/08 do projektowania bez ograniczeń w spec. konstr.-budowlanej	podpis:

290