
"Przebudowa i rozbudowa Oczyszczalni Ścieków w Legnicy w części ściekowej"


PROJEKTOWANA KOMORA ZASUW
SCHEMAT KONSTRUKCYJNY
SKALA 1:25

URZĄD MIASTA LEGNICA
Wydział Gospodarki Przestrzennej Architektury i Budownictwa


RZUT Z GÓRY

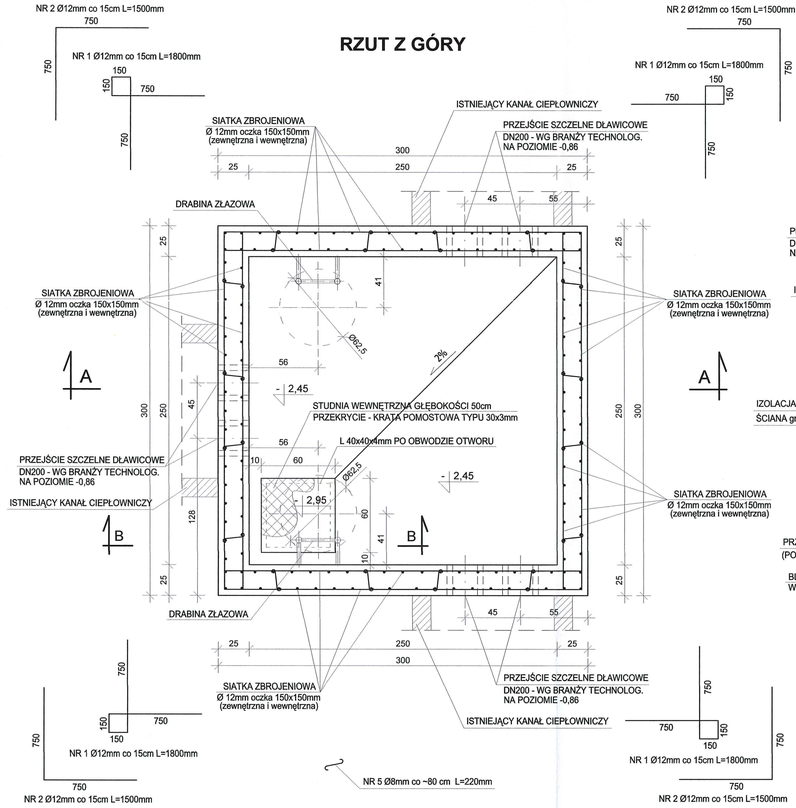

PRZEKRÓJ A-A

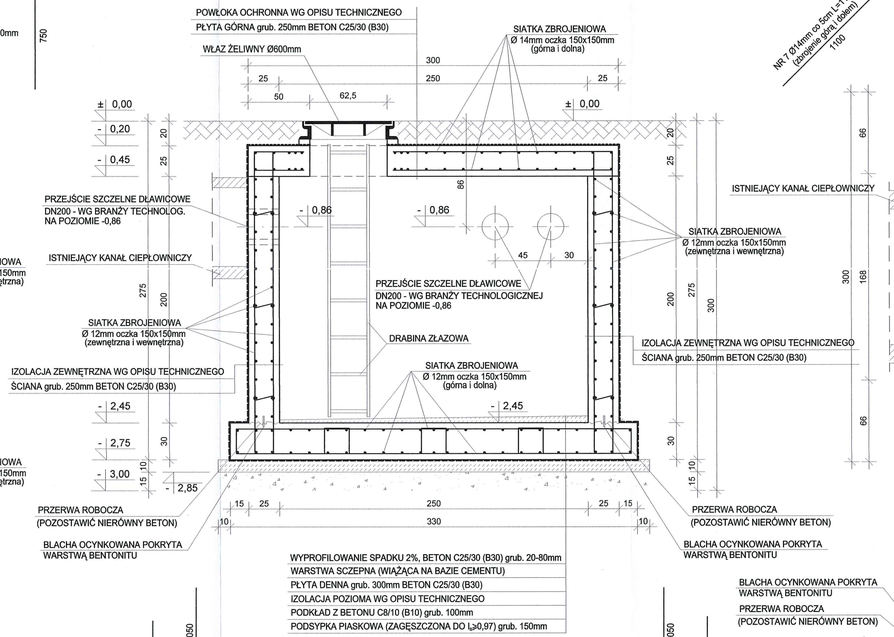


ZBROJENIE PŁYTY GÓRNEJ

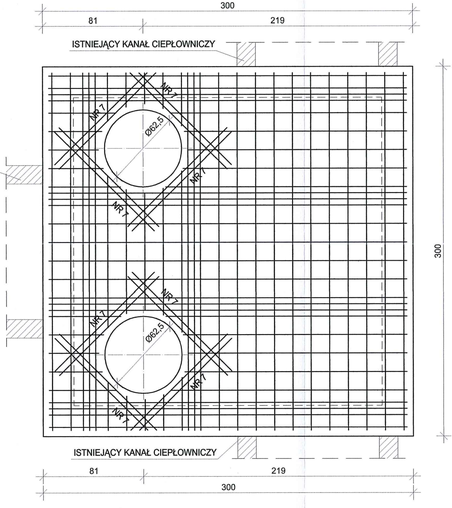

POZIOM PORÓWNAWCZY
± 0,00=115,88 m n.p.m.

UWAGA !!!
- PODCZAS UKŁADANIA ZBROJENIA NALEŻY OSADZIĆ TULEJE OCHRONNE W CELU ZAMONTOWANIA PRZEJŚĆ SZCZELNYCH DŁAWICOWYCH NA RUROCIĄGACH
- RZĘDNE ORAZ ŚREDNICE PRZEJŚĆ TECHNOLOGICZNYCH NALEŻY WYKONAĆ ZGODNIE Z PROJEKTEM TECHNOLOGICZNYM
- NALEŻY WYPROFILOWAĆ Z BETONU C25/30 (B30) 2% SPADEK DNA KOMORY
- SIATKI ZBROJENIOWE UKŁADAĆ NA ZAKŁAD 40cm LUB WYKONAĆ ZGODNIE Z WYMIARAMI ŚCIAN ORAZ PŁYTY DENNEJ I GÓRNEJ
- W NAROŻACH POMIĘDZY ŚCIANAMI UMIEŚCIĆ PRĘT NR 1 i 2 NA WYSOKOŚCI KOMORY
- W NAROŻACH POMIĘDZY ŚCIANAMI I PŁYTĄ DENNĄ UMIEŚCIĆ PRĘTY NR 3 i 4 (PO CAŁYM OBWODZIE KOMORY)
- SIATKI ZBROJENIOWE ŚCIAN ZABETONOWAĆ W PŁYCIE DENNEJ ORAZ W PŁYCIE GÓRNEJ

PRZEKRÓJ B-B

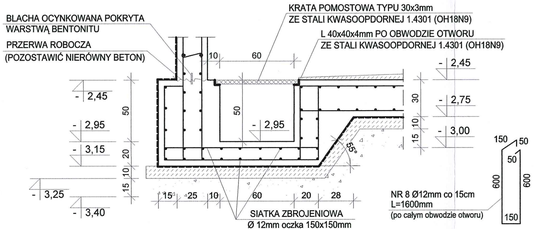

BETON C25/30 (B30), W8, F150 (klasa ekspozycji XC2)
STAL A - IIIN (RB500W)

ESKO-CONSULTING Sp. z o.o.
ul. Śnieżna 112/38, 53-111 Wrocław
BIURO: ul. Sikorskiego 19, 65-454 Zielona Góra
tel. (68) 451-85-86, fax (68) 451-85-85
e-mail: sekretariat@esko.org.pl

ESKO CONSULTING

Branża:	ARCHITEKTONICZNA I KONSTRUKCYJNA		
Nazwa zamówienia:	Przebudowa i rozbudowa Oczyszczalni Ścieków w Legnicy w części ściekowej	Skala:	1:25
Tytuł rysunku:	PROJEKTOWANA KOMORA ZASUW Schemat konstrukcyjny	Nr rys.:	46/PB
Projektował:	mgr inż.Władysław Hołysz — Upr. bud. 49/92/Z/G do projektowania bez ograniczeń w spec. konstr.-budowlanej	podpis:	
Opracował:	mgr inż. Barbara Żok	podpis:	
Sprawdził:	mgr inż. Marcin Sobczyk — Upr. bud. LBS/0081/POOK/08 do projektowania bez ograniczeń w spec. konstr.-budowlanej	podpis:	