

"Przebudowa i rozbudowa Oczyszczalni Ścieków w Legnicy w części ściekowej"
ISTNIEJĄCA ZEWNĘTRZNA WENTYLACJA KANAŁOWA
+ KONSTRUKCJA ESTAKADY STALOWEJ (DOKUMENTACJA ARCHIWALNA)
SCHEMAT KONSTRUKCYJNY ESTAKADY
SKALA 1:50

ESTAKADA DLA KANAŁÓW WENTYLACYJNYCH
1:50

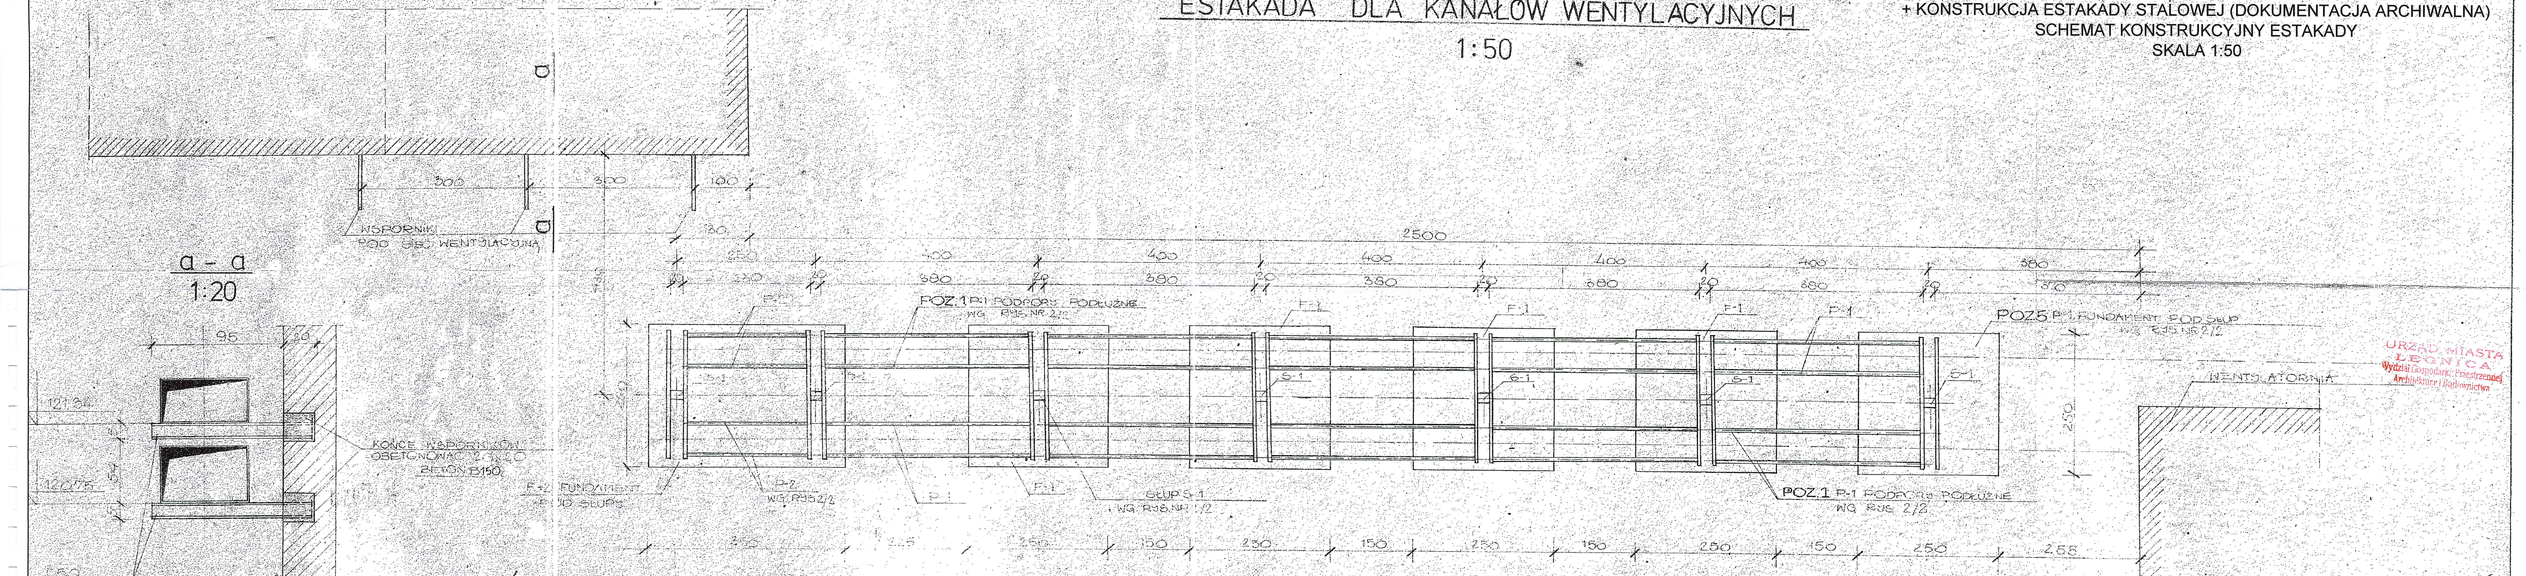


URZĄD MIASTA LEGNICA
Wydział Gospodarki Przestrzennej Architektury i Budownictwa

ZESTAWIENIE STALI PROFILOWEJ DLA WSPORNIKÓW WG WYKAZU NR 2

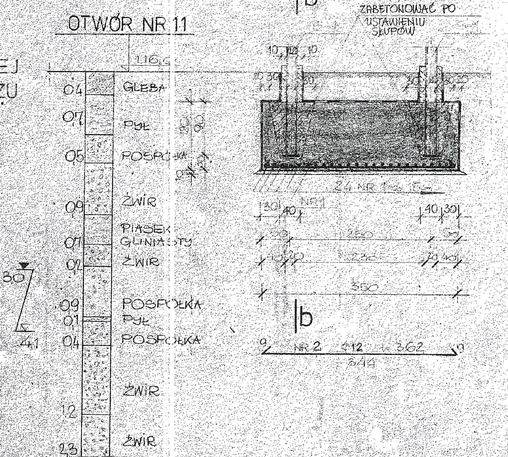

FUNDAMENT F-2 SZT.1 1:50

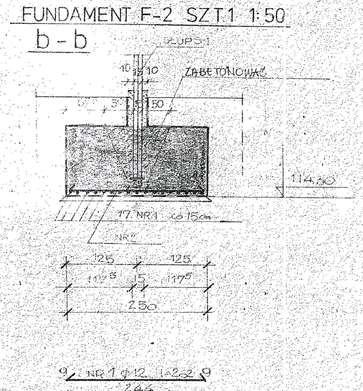

ZESTAWIENIE STALI ZBROJENIOWEJ

ELEMENT NAZWA	SZT	ŚREDNICA I ROZ STALI	DŁUGOŚĆ PRĘTA [m]	ILOŚĆ [SZT]	Dt [m] A-I Ø12	
F-2 FUNDAMENT POD SŁUPY	1	Ø12 A-I	2,62	24	62,9	
	2	Ø12 A-I	3,62	17	61,7	
RAZEM m					124,6	
CIĘŻAR JEDN. KG/m					0,888	
CIĘŻAR RAZEM KG					110,7	
OGÓŁEM STALI					111,0	

UWAGA:
IZOLACJE PRZECIWWILGOCIOWE ORAZ MALOWANIE KONSTRUKCJI STALOWEJ WYKONAĆ WG OPISU TECHNICZNEGO. pkt 6 i pkt. 7

ESKO-CONSULTING Sp. z o.o. ul. Sępina 112/38, 53-111 Wrocław BIURO: ul. Sikorskiego 19, 65-454 Zielona Góra tel. (68) 451-85-85, fax (68) 451-85-85 e-mail: sekretariat@esko.org.pl		ESKO CONSULTING
Branża:	ARCHITEKTONICZNA I KONSTRUKCYJNA	
Nazwa zamówienia:	Przebudowa i rozbudowa Oczyszczalni Ścieków w Legnicy w części ściekowej	Skala: 1:50
Tytuł rysunku:	ISTNIEJĄCA ZEWNĘTRZNA WENTYLACJA KANAŁOWA+ KONSTRUKCJA ESTAKADY STALOWEJ (DOKUMENTACJA ARCHIWALNA) Schemat konstrukcyjny estakady	Nr rys.: 47/PB
Opracował:	mgr inż.Władysław Hołysz	Upr. bud. 49/90/ZO do projektowania bez ograniczeń w spec. konstr.-budowlanej — podpis
Opracował:	mgr inż. Barbara Żok	podpis
Opracował:	mgr inż. Marcin Sobczyk	Upr. bud. LBS/0081/POOK/08 do projektowania bez ograniczeń w spec. konstr.-budowlanej — podpis

URZĄD MIASTA LEGNICA
Wydział Gospodarki Przestrzennej Architektury i Budownictwa
ZATWIERDZONO DO PROJEKTU BUDOWLANEGO
TEMAT: ESTAKADA POD KANAŁ WENTYLACYJNE OCZYSZCZALNIA
DRM OW LEGNICA
2669/52
1/2