"Przebudowa i rozbudowa Oczyszczalni Ścieków w Legnicy w części ściekowej"


HALA MECHANICZNEGO PODCZYSZCZANIA OSADÓW Z WOZÓW SPECJALISTYCZNYCH
+ BUDYNEK SEPARATORA Z PŁUCZKĄ PIASKU (OBIEKT PROJEKTOWANY)

KONSTRUKCJA "WANNY" ŻELBETOWEJ


SKALA 1:50

POZIOM PORÓWNAWCZY
± 0,00=116,35m n.p.m.

RZUT Z GÓRY

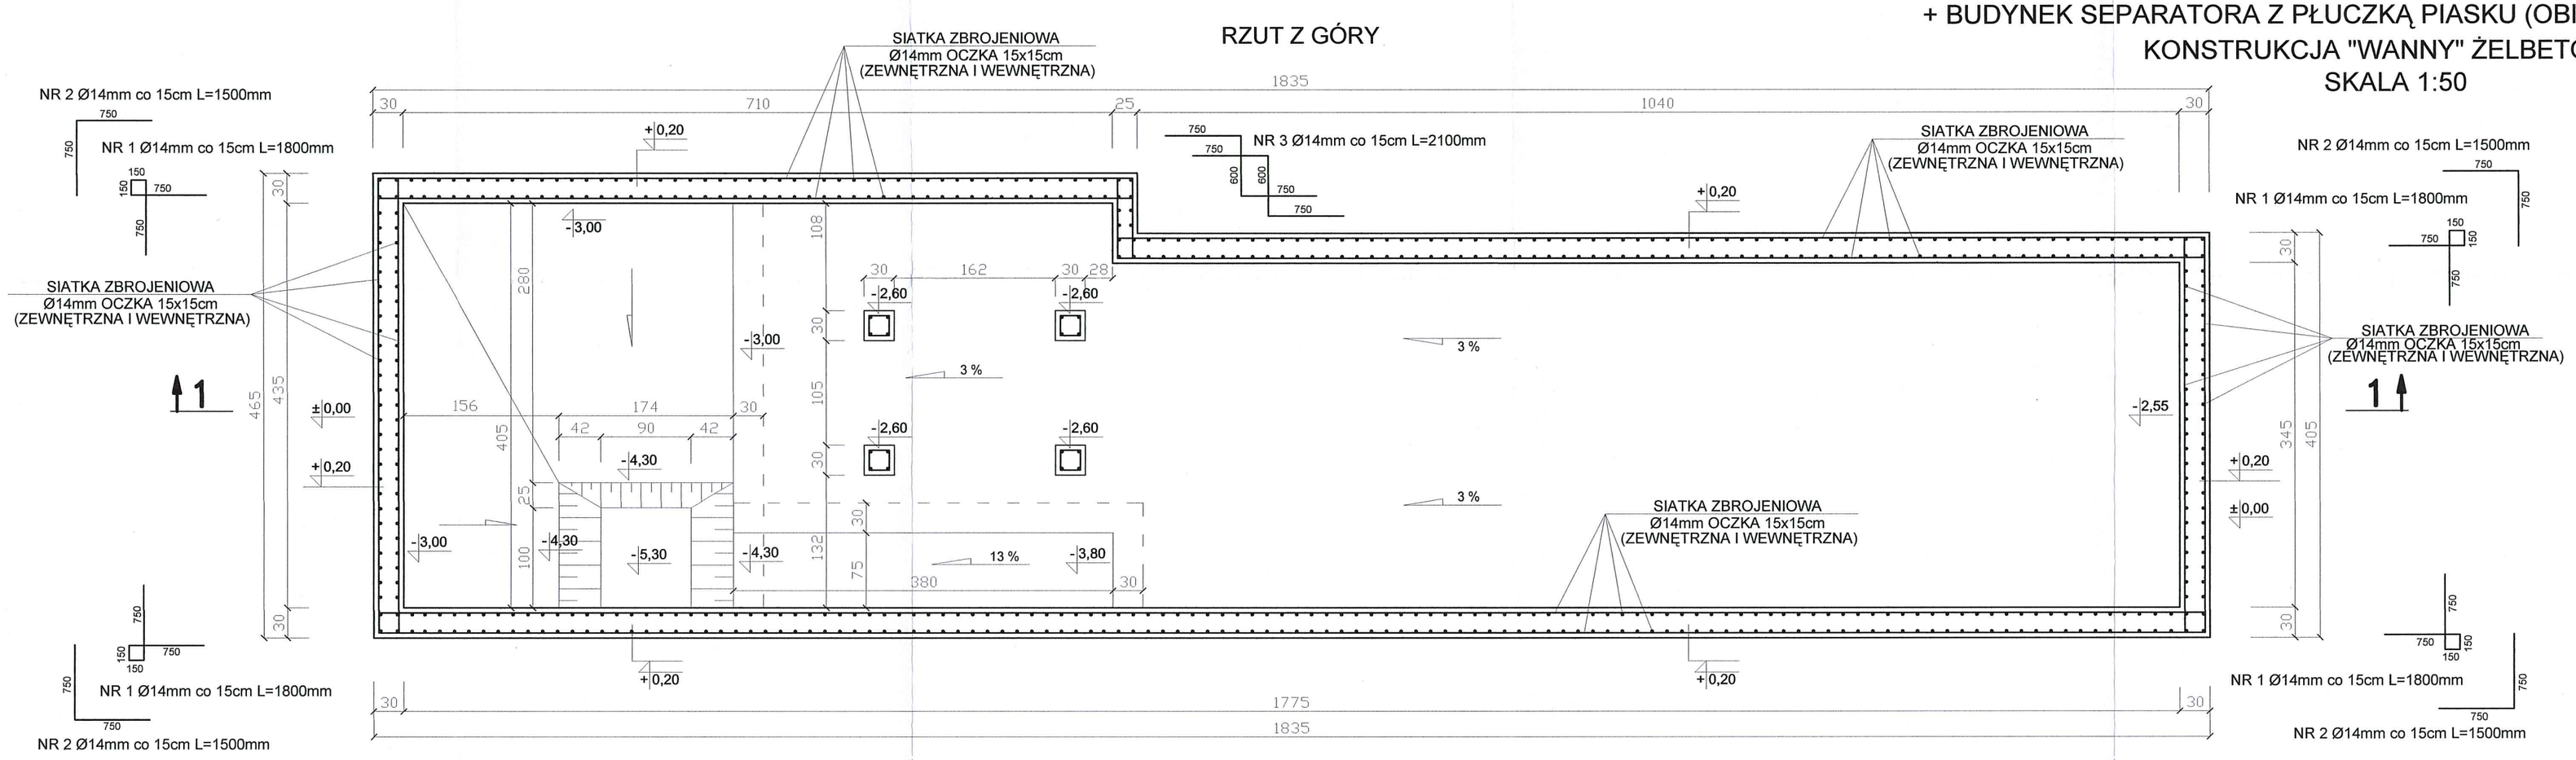

PRZEKRÓJ 1-1

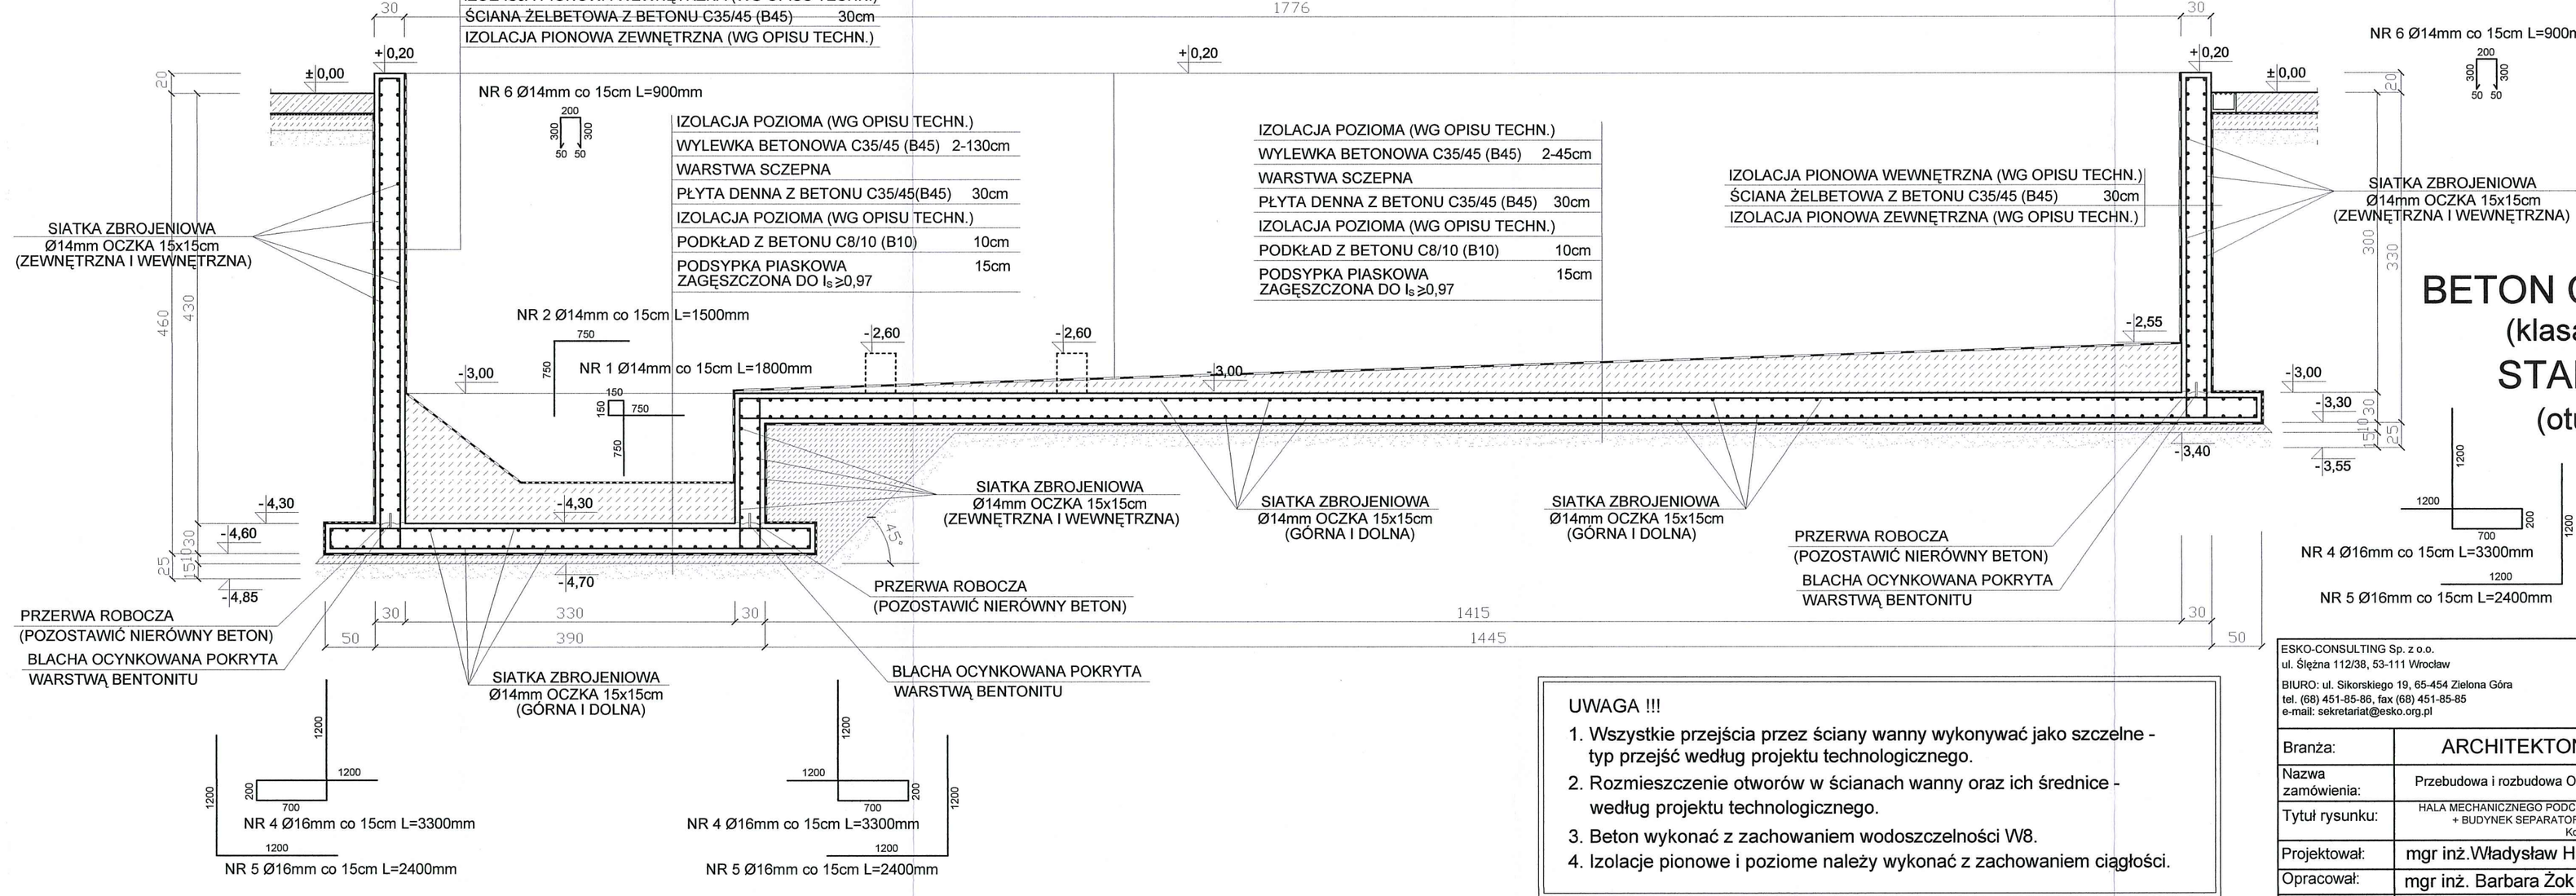

BETON C35/45 (B45) W8 F150
(klasa ekspozycji XC4+XA3)

STAL A-IIIN (RB500W)
(otulina zbrojenia 50mm)

UWAGA !!!

1. Wszystkie przejścia przez ściany wanny wykonywać jako szczelne - typ przejść według projektu technologicznego.
2. Rozmieszczenie otworów w ścianach wanny oraz ich średnice - według projektu technologicznego.
3. Beton wykonać z zachowaniem wodoszczelności W8.
4. Izolacje pionowe i poziome należy wykonać z zachowaniem ciągłości.

URZĄD MIASTA LEGNICA
Wydział Gospodarki Przestrzennej Architektury i Budownictwa

ESKO-CONSULTING Sp. z o.o.
ul. Ślężna 112/38, 53-111 Wrocław
BIURO: ul. Sikorskiego 19, 65-454 Zielona Góra
tel. (68) 451-85-86, fax (68) 451-85-85
e-mail: sekretariat@esko.org.pl

ESKO CONSULTING

Branża:	ARCHITEKTONICZNA I KONSTRUKCYJNA		
Nazwa zamówienia:	Przebudowa i rozbudowa Oczyszczalni Ścieków w Legnicy w części ściekowej		Skala: 1:50
Tytuł rysunku:	HALA MECHANICZNEGO PODCZYSZCZANIA OSADÓW Z WOZÓW SPECJALISTYCZNYCH + BUDYNEK SEPARATORA Z PŁUCZKĄ PIASKU (OBIEKT PROJEKTOWANY) Konstrukcja "wanny" żelbetowej		Nr rys.: 42/PB
Projektował:	mgr inż.Władysław Hołysz	Upr. bud. 49/92/ZG do projektowania bez ograniczeń w spec. konstr.-budowlanej	podpis:
Opracował:	mgr inż. Barbara Żok		podpis:
Sprawdził:	mgr inż. Marcin Sobczyk	Upr. bud. LBS/0081/P00K/08 do projektowania bez ograniczeń w spec. konstr.-budowlanej	podpis:

291