
"Przebudowa i rozbudowa Oczyszczalni Ścieków w Legnicy w części ściekowej "

PROJEKTOWANE KORYTO/ KANAŁ ZEWNĘTRZNY
SCHEMAT KONSTRUKCYJNY ZBROJENIA

SKALA 1:25


URZĄD MIASTA LEGNICA
Wydział Gospodarki Przestrzennej Architektury i Budownictwa

SCHODY NAD KANAŁEM OD OSADNIKA NR 1
SZEROKOŚĆ SCHODÓW 1,20m

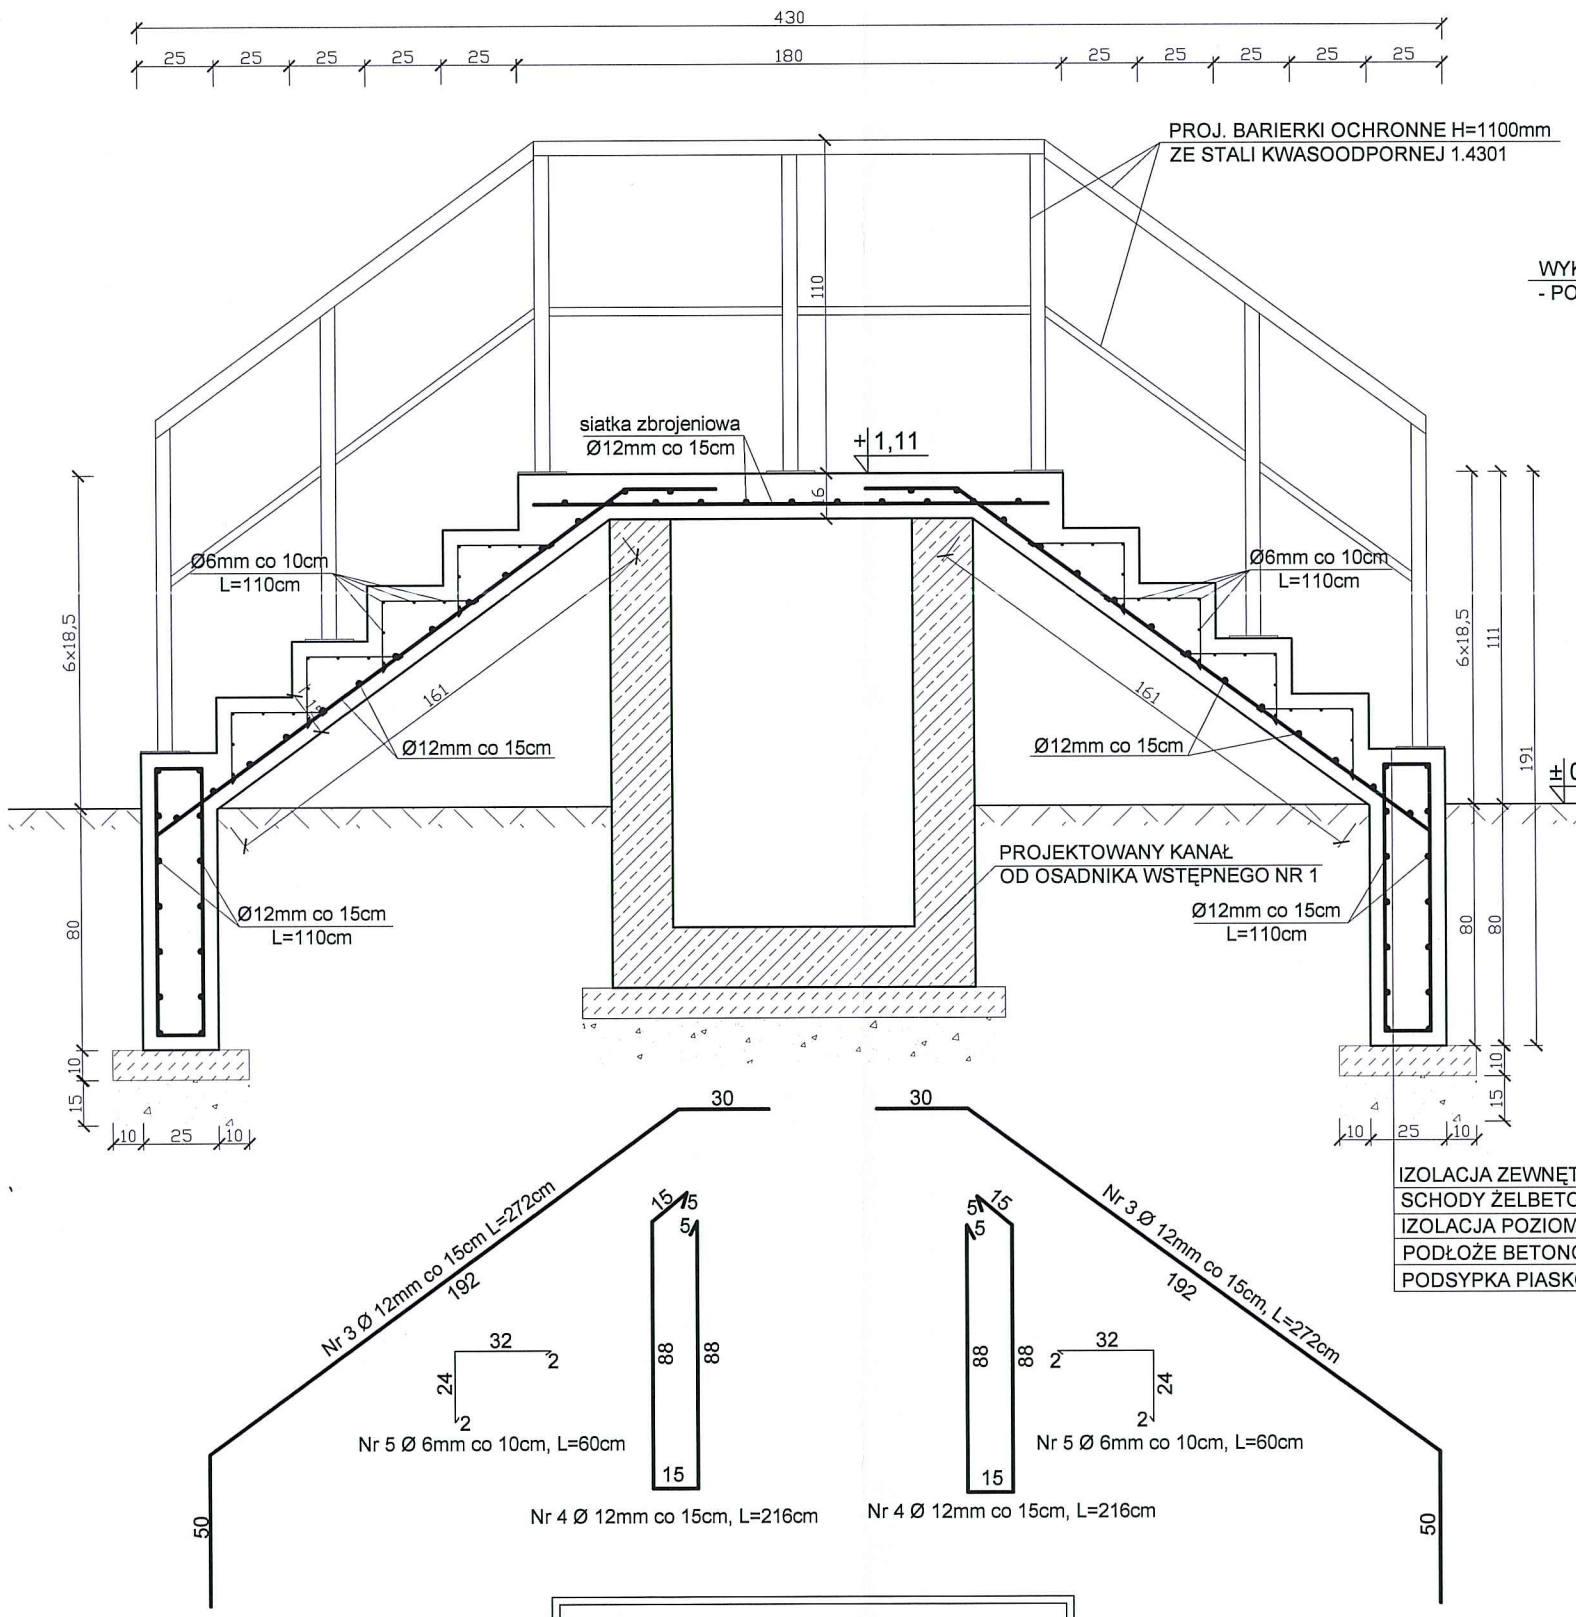

UWAGA:
WYKONANIE IZOLACJI WEWNĘTRZNYCH
I ZEWNĘTRZNYCH - SZCZEGÓŁY
WG OPISU TECHNICZNEGO

KANAŁ OD OSADNIKA WSTĘPNEGO NR 1
(OBIEKT M 4c)
DŁUGOŚĆ 23,5mb

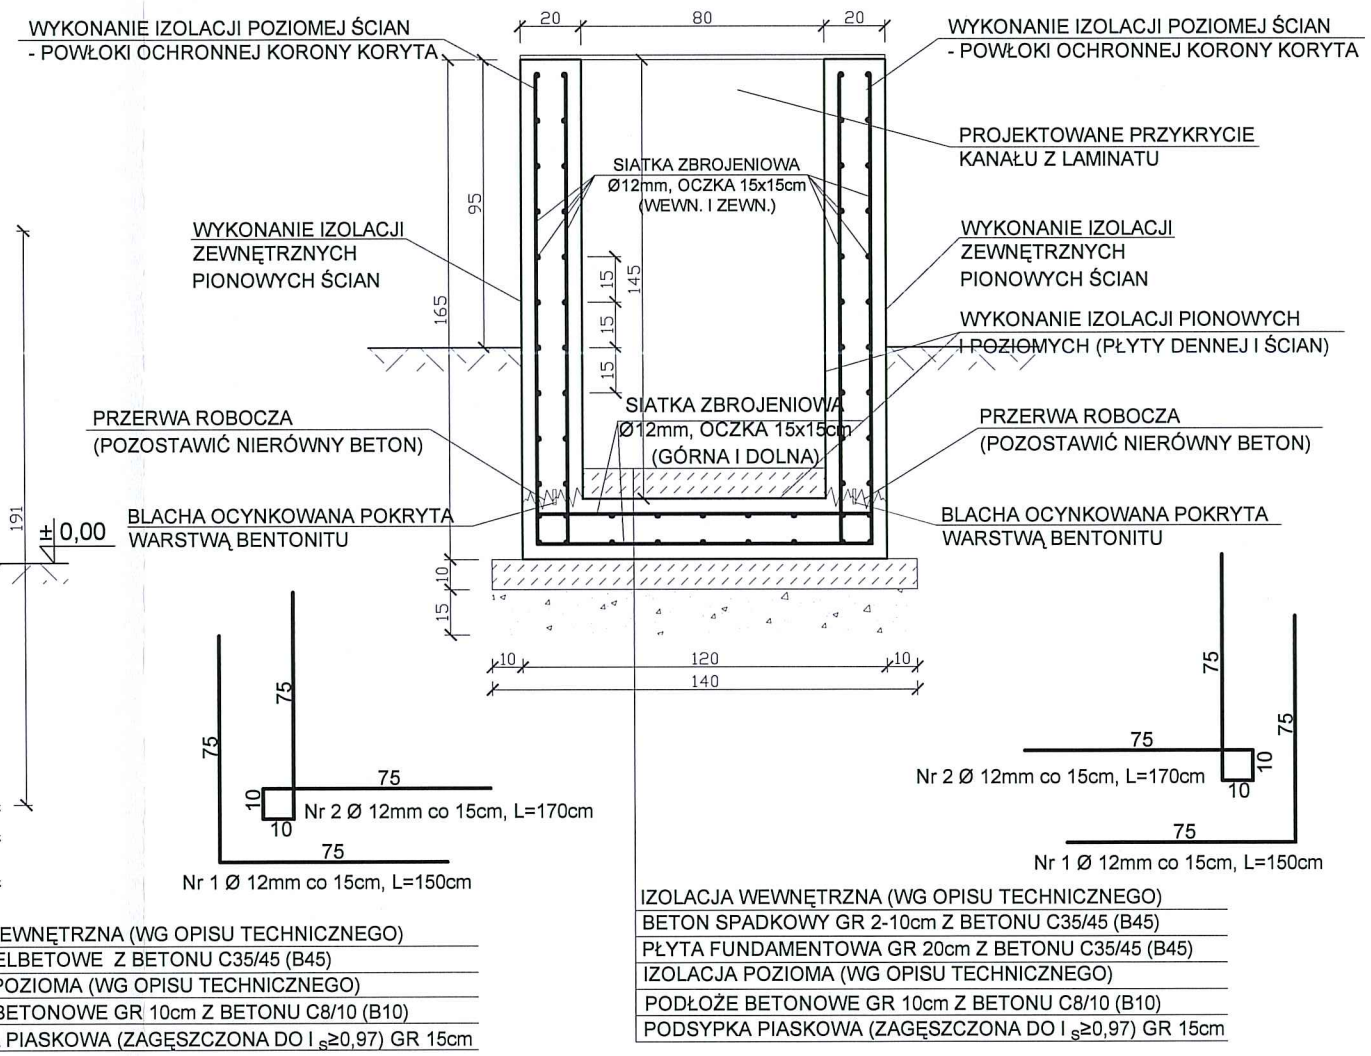

IZOLACJA ZEWNĘTRZNA (WG OPISU TECHNICZNEGO)
SCHODY ŻELBETOWE Z BETONU C35/45 (B45)
IZOLACJA POZIOMA (WG OPISU TECHNICZNEGO)
PODŁOŻE BETONOWE GR 10cm Z BETONU C8/10 (B10)
PODSYPKA PIASKOWA (ZAGĘSZCZONA DO $I_S \geq 0{,}97$) GR 15cm

IZOLACJA WEWNĘTRZNA (WG OPISU TECHNICZNEGO)
BETON SPADKOWY GR 2-10cm Z BETONU C35/45 (B45)
PŁYTA FUNDAMENTOWA GR 20cm Z BETONU C35/45 (B45)
IZOLACJA POZIOMA (WG OPISU TECHNICZNEGO)
PODŁOŻE BETONOWE GR 10cm Z BETONU C8/10 (B10)
PODSYPKA PIASKOWA (ZAGĘSZCZONA DO $I_S \geq 0{,}97$) GR 15cm

BETON C35/45 (B45), W8, F150
(klasa ekspozycji XC4 + XA3)
STAL A-IIIN (RB500W)

ESKO-CONSULTING Sp. z o.o.
ul. Ślężna 112/38, 53-111 Wrocław
BIURO: ul. Sikorskiego 19, 65-454 Zielona Góra
tel. (68) 451-85-86, fax (68) 451-85-85
e-mail: sekretariat@esko.org.pl

ESKO CONSULTING

Branża:	ARCHITEKTONICZNA I KONSTRUKCYJNA		
Nazwa zamówienia:	Przebudowa i rozbudowa Oczyszczalni Ścieków w Legnicy w części ściekowej		Skala: 1:25
Tytuł rysunku:	PROJEKTOWANE KORYTO/ KANAŁ ZEWNĘTRZNY Schemat konstrukcyjny zbrojenia		Nr rys.: 43/PB
Projektował:	mgr inż.Władysław Hołysz	Upr. bud. 49/92/ZG do projektowania bez ograniczeń w spec. konstr.-budowlanej	podpis:
Opracował:	mgr inż. Barbara Żok		podpis:
Sprawdził:	mgr inż. Marcin Sobczyk	Upr. bud. LBS/0081/P00K/08 do projektowania bez ograniczeń w spec. konstr.-budowlanej	podpis:

292