
"Przebudowa i rozbudowa Oczyszczalni Ścieków w Legnicy w części ściekowej"

PROJEKTOWANY BIOFILTR M 11A
KONSTRUKCJA PŁYTY FUNDAMENTOWEJ
SKALA 1:25


URZĄD MIASTA LEGNICA
Wydział Gospodarki Przestrzennej Architektury i Budownictwa

POZIOM PORÓWNAWCZY
± 0,00=116,55m n.p.m.

RZUT Z GÓRY

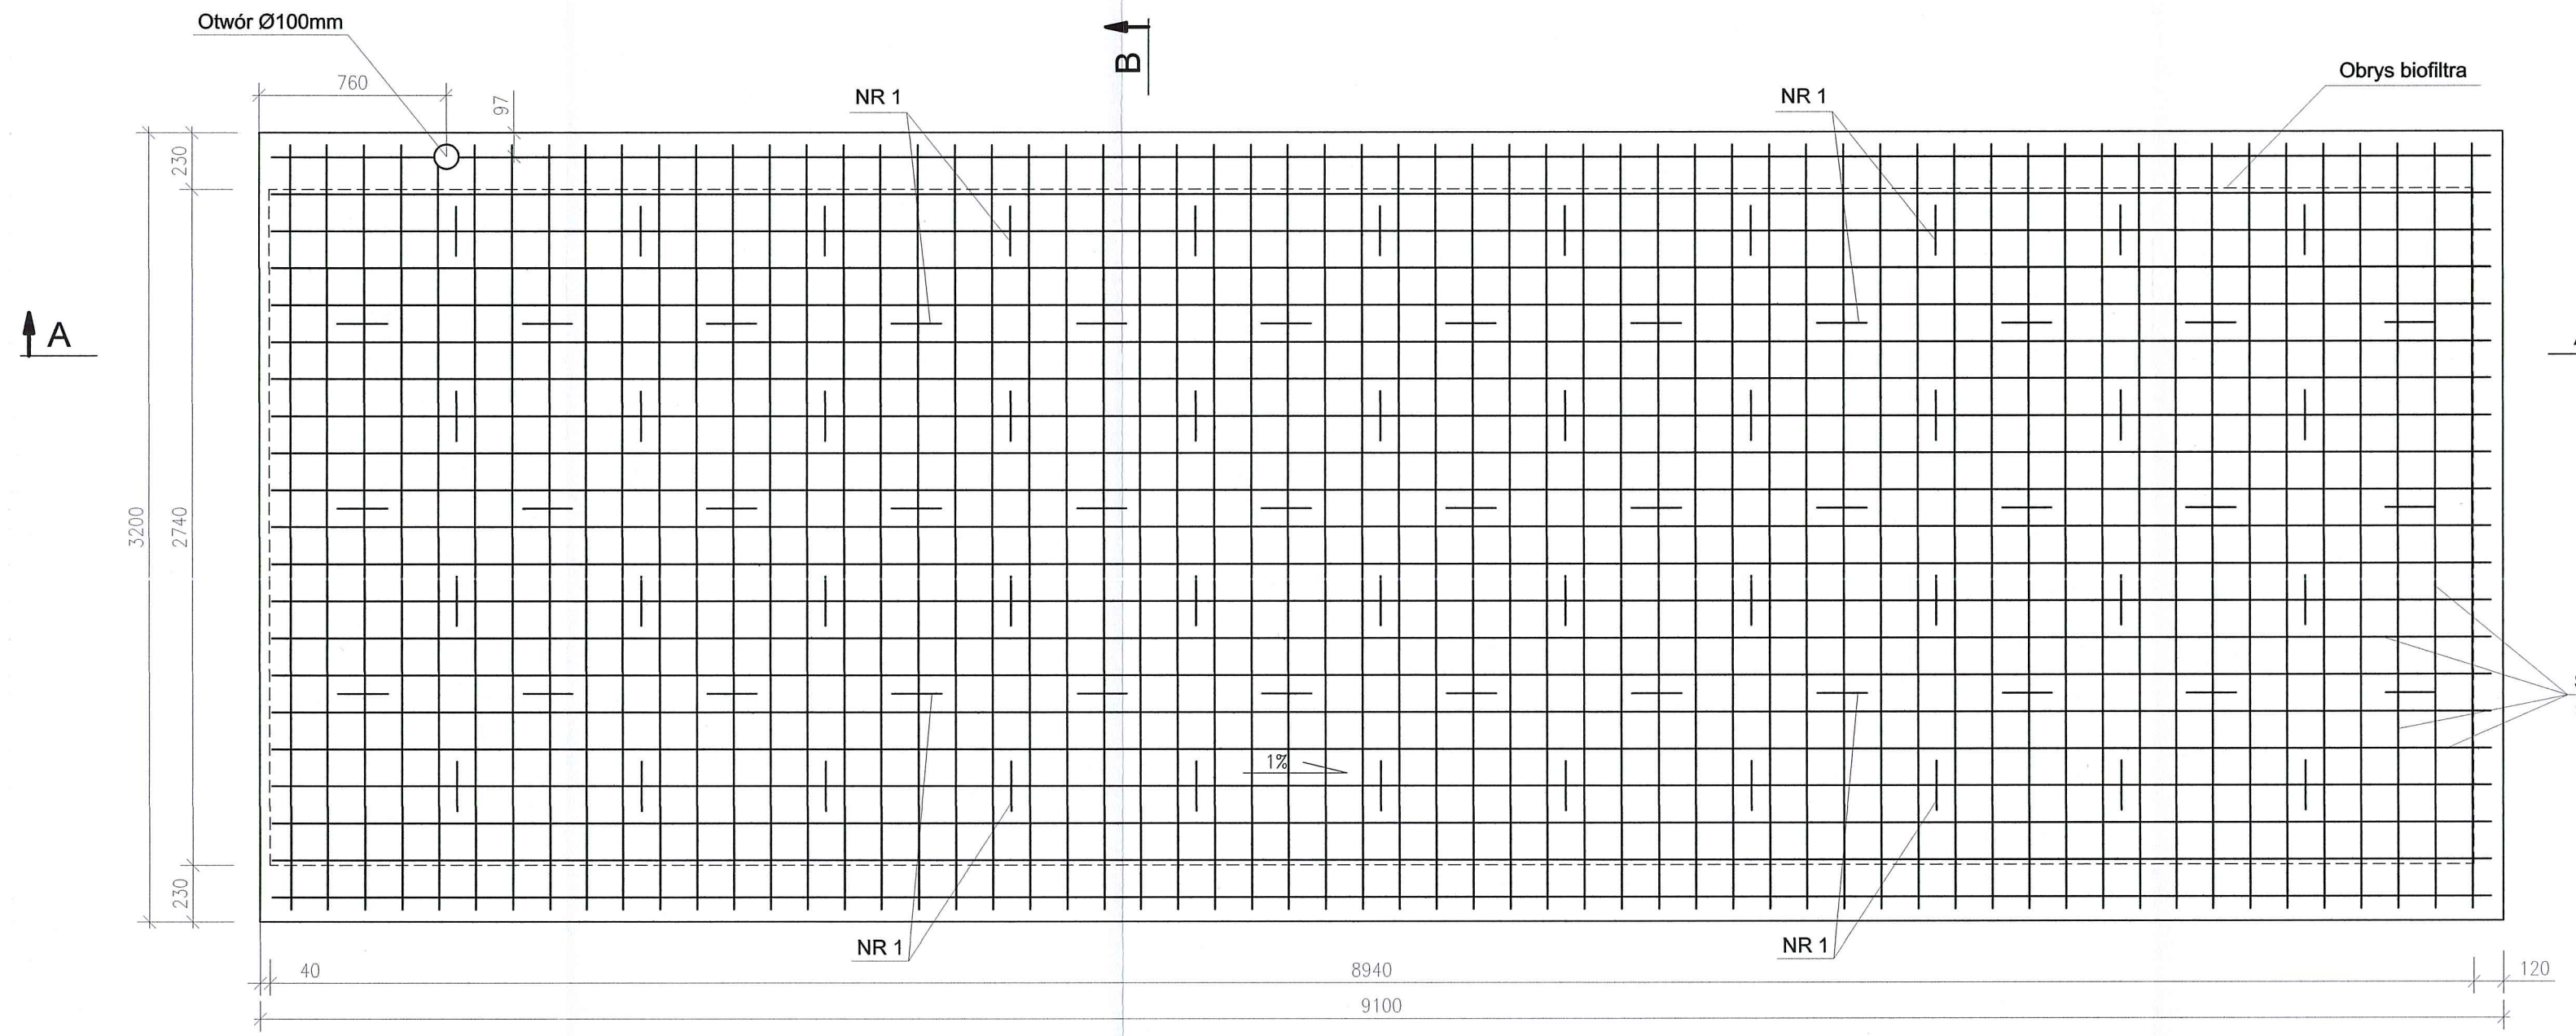


PRZEKRÓJ B-B

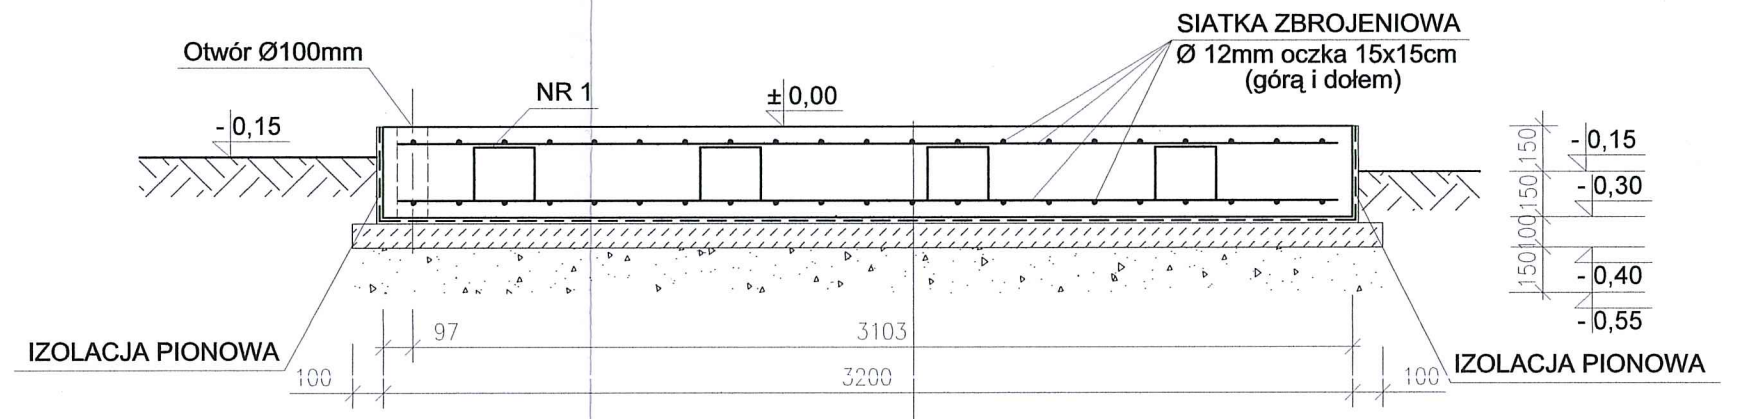


POWŁOKA OCHRONNA	
PŁYTA DENNA Z BETONU C30/37 (B37)	300mm
IZOLACJA POZIOMA	
PODKŁAD BETONOWY C8/10 (B10)	100mm
PODSYPKA PIASKOWA (ZAGĘSZCZONA DO Ij≥0,97)	150mm

UWAGA !!!
- SPOSÓB MOCOWANIA BIOFILTRA Z PŁYTĄ FUNDAMENTOWĄ, ŻELBETOWĄ NALEŻY WYKONAĆ WG WYTYCZNYCH PRODUCENTA
- IZOLACJA POZIOMA, PIONOWA ORAZ POWŁOKA OCHRONNA WG OPISU TECHNICZNEGO
- PROJEKTOWANE PRZEJŚCIE POD RUROCIĄG TECHNOLOGICZNY NALEŻY WYPEŁNIĆ MASĄ STALE ELASTYCZNĄ
- PŁYTĘ FUNDAMENTOWĄ NALEŻY WYKONAĆ Z 1% SPADKIEM ZGODNIE Z ZAZNACZONYM KIERUNKIEM

PRZEKRÓJ A-A

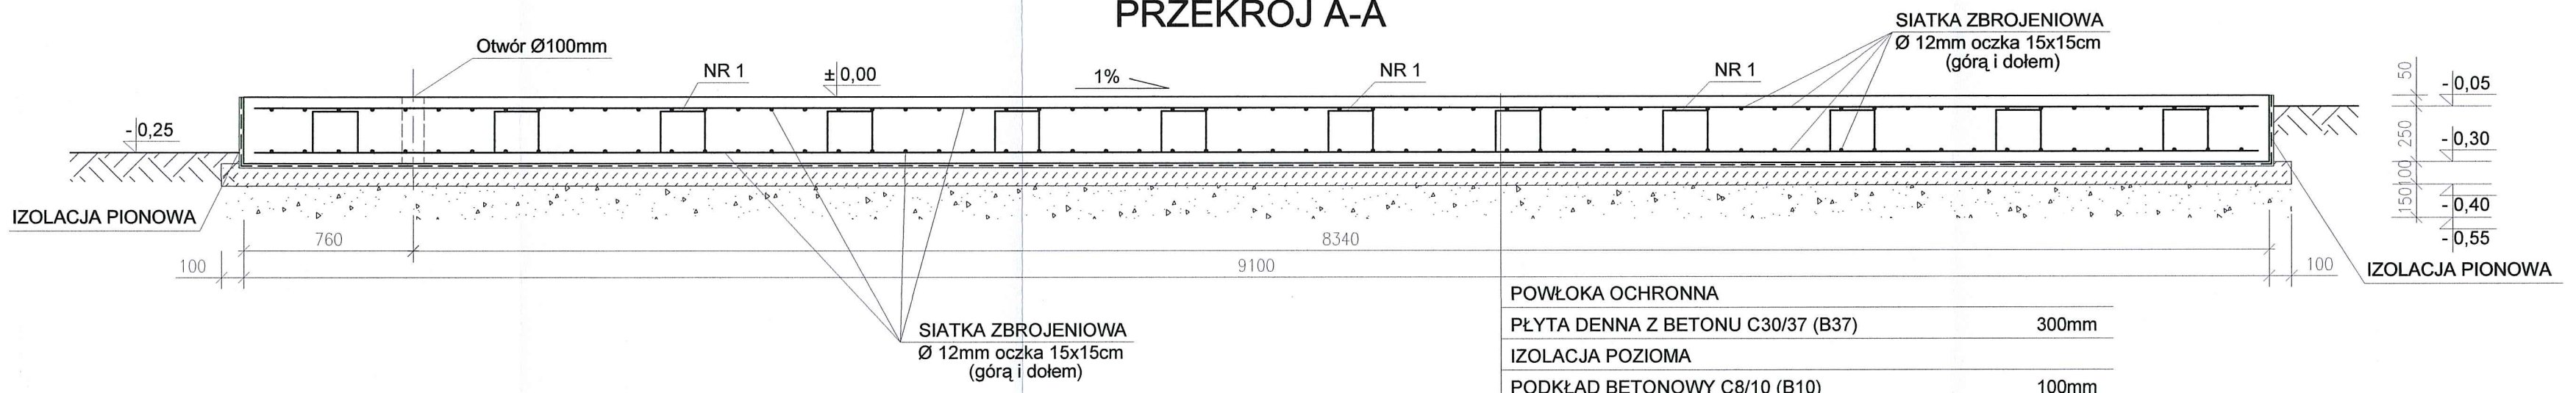

POWŁOKA OCHRONNA	
PŁYTA DENNA Z BETONU C30/37 (B37)	300mm
IZOLACJA POZIOMA	
PODKŁAD BETONOWY C8/10 (B10)	100mm
PODSYPKA PIASKOWA (ZAGĘSZCZONA DO Ij≥0,97)	150mm

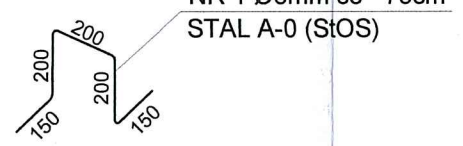

BETON C30/37 (B37), W8, F150 (klasa ekspozycji XC2+XA2)
STAL A - IIIN (RB500W)

ESKO-CONSULTING Sp. z o.o.
ul. Ślężna 112/38, 53-111 Wrocław
BIURO: ul. Sikorskiego 19, 65-454 Zielona Góra
tel. (68) 451-85-86, fax (68) 451-85-85
e-mail: sekretariat@esko.org.pl

ESKO CONSULTING

Branża:	ARCHITEKTONICZNA I KONSTRUKCYJNA		
Nazwa zamówienia:	Przebudowa i rozbudowa Oczyszczalni Ścieków w Legnicy w części ściekowej		Skala: 1:25
Tytuł rysunku:	PROJEKTOWANY BIOFILTR M 11A Konstrukcja płyty fundamentowej		Nr rys.: 45/PB
Projektował:	mgr inż.Władysław Hołysz	Upr. bud. 49/92/Z/G do projektowania bez ograniczeń w spec. konstr.-budowlanej	podpis:
Opracował:	mgr inż. Barbara Żok		podpis:
Sprawdził:	mgr inż. Marcin Sobczyk	Upr. bud. LBS/0081/POOK/08 do projektowania bez ograniczeń w spec. konstr.-budowlanej	podpis: