
"Przebudowa i rozbudowa Oczyszczalni Ścieków w Legnicy w części ściekowej"
ISTNIEJĄCA ZEWNĘTRZNA WENTYLACJA KANAŁOWA
+ KONSTRUKCJA ESTAKADY STALOWEJ (DOKUMENTACJA ARCHIWALNA)
KONSTRUKCJA SŁUPA ESTAKADY
SKALA 1:10

S-1 SŁUP SZT 7


F-1 FUNDAMENT POD SŁUP

1:10

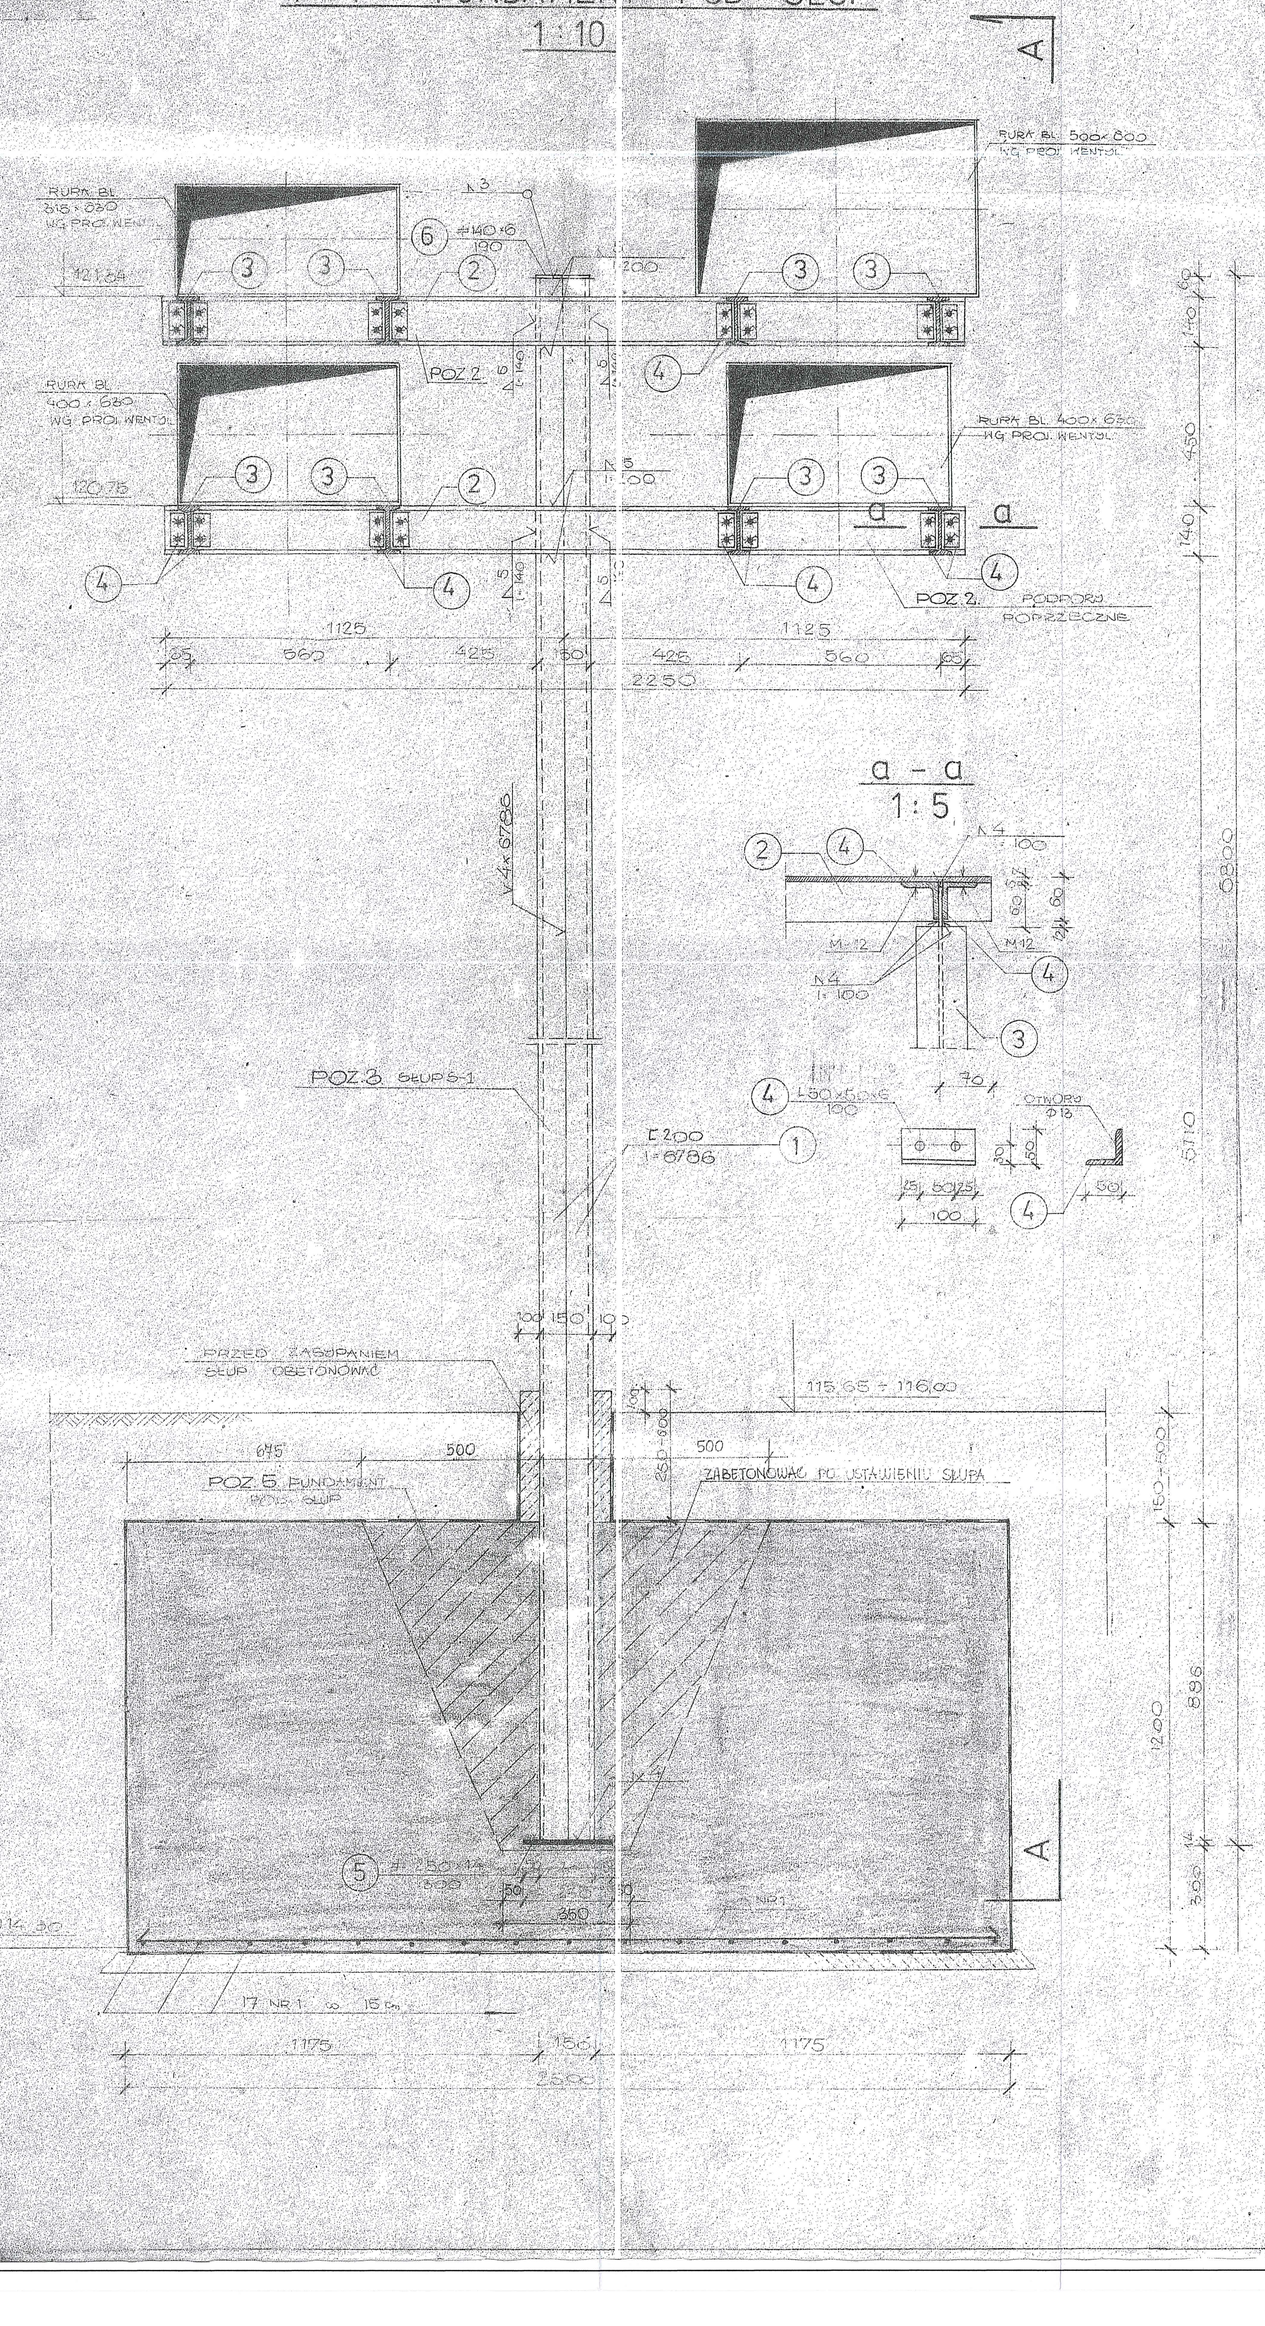

A - A


1:10

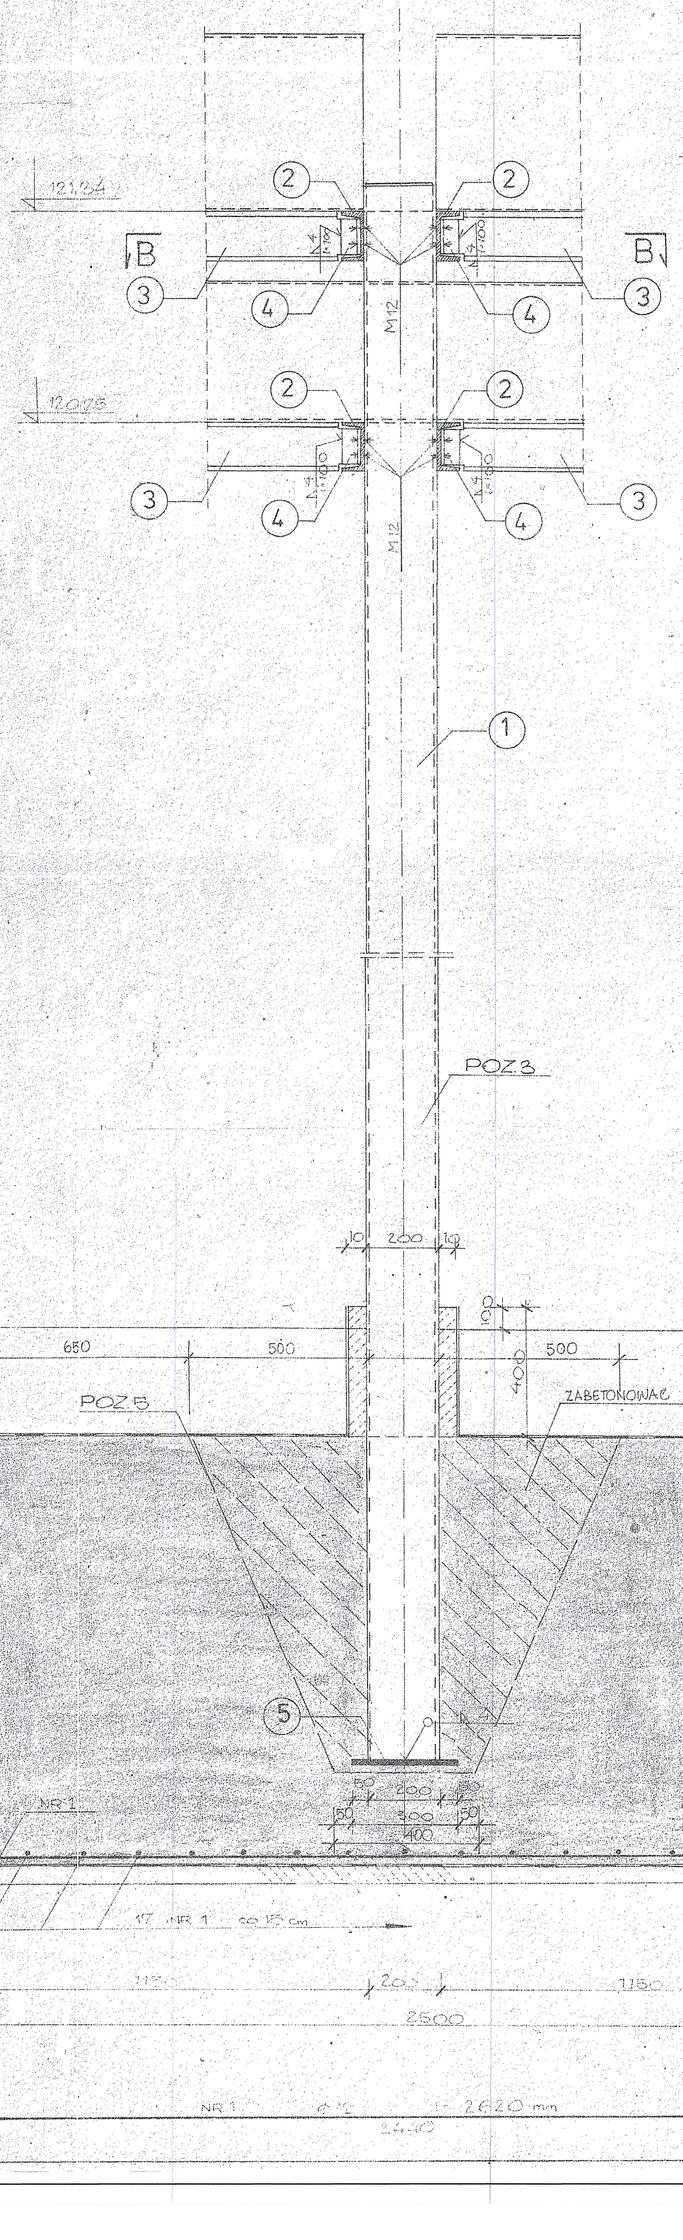

a - a

1:5

B - B 1:10

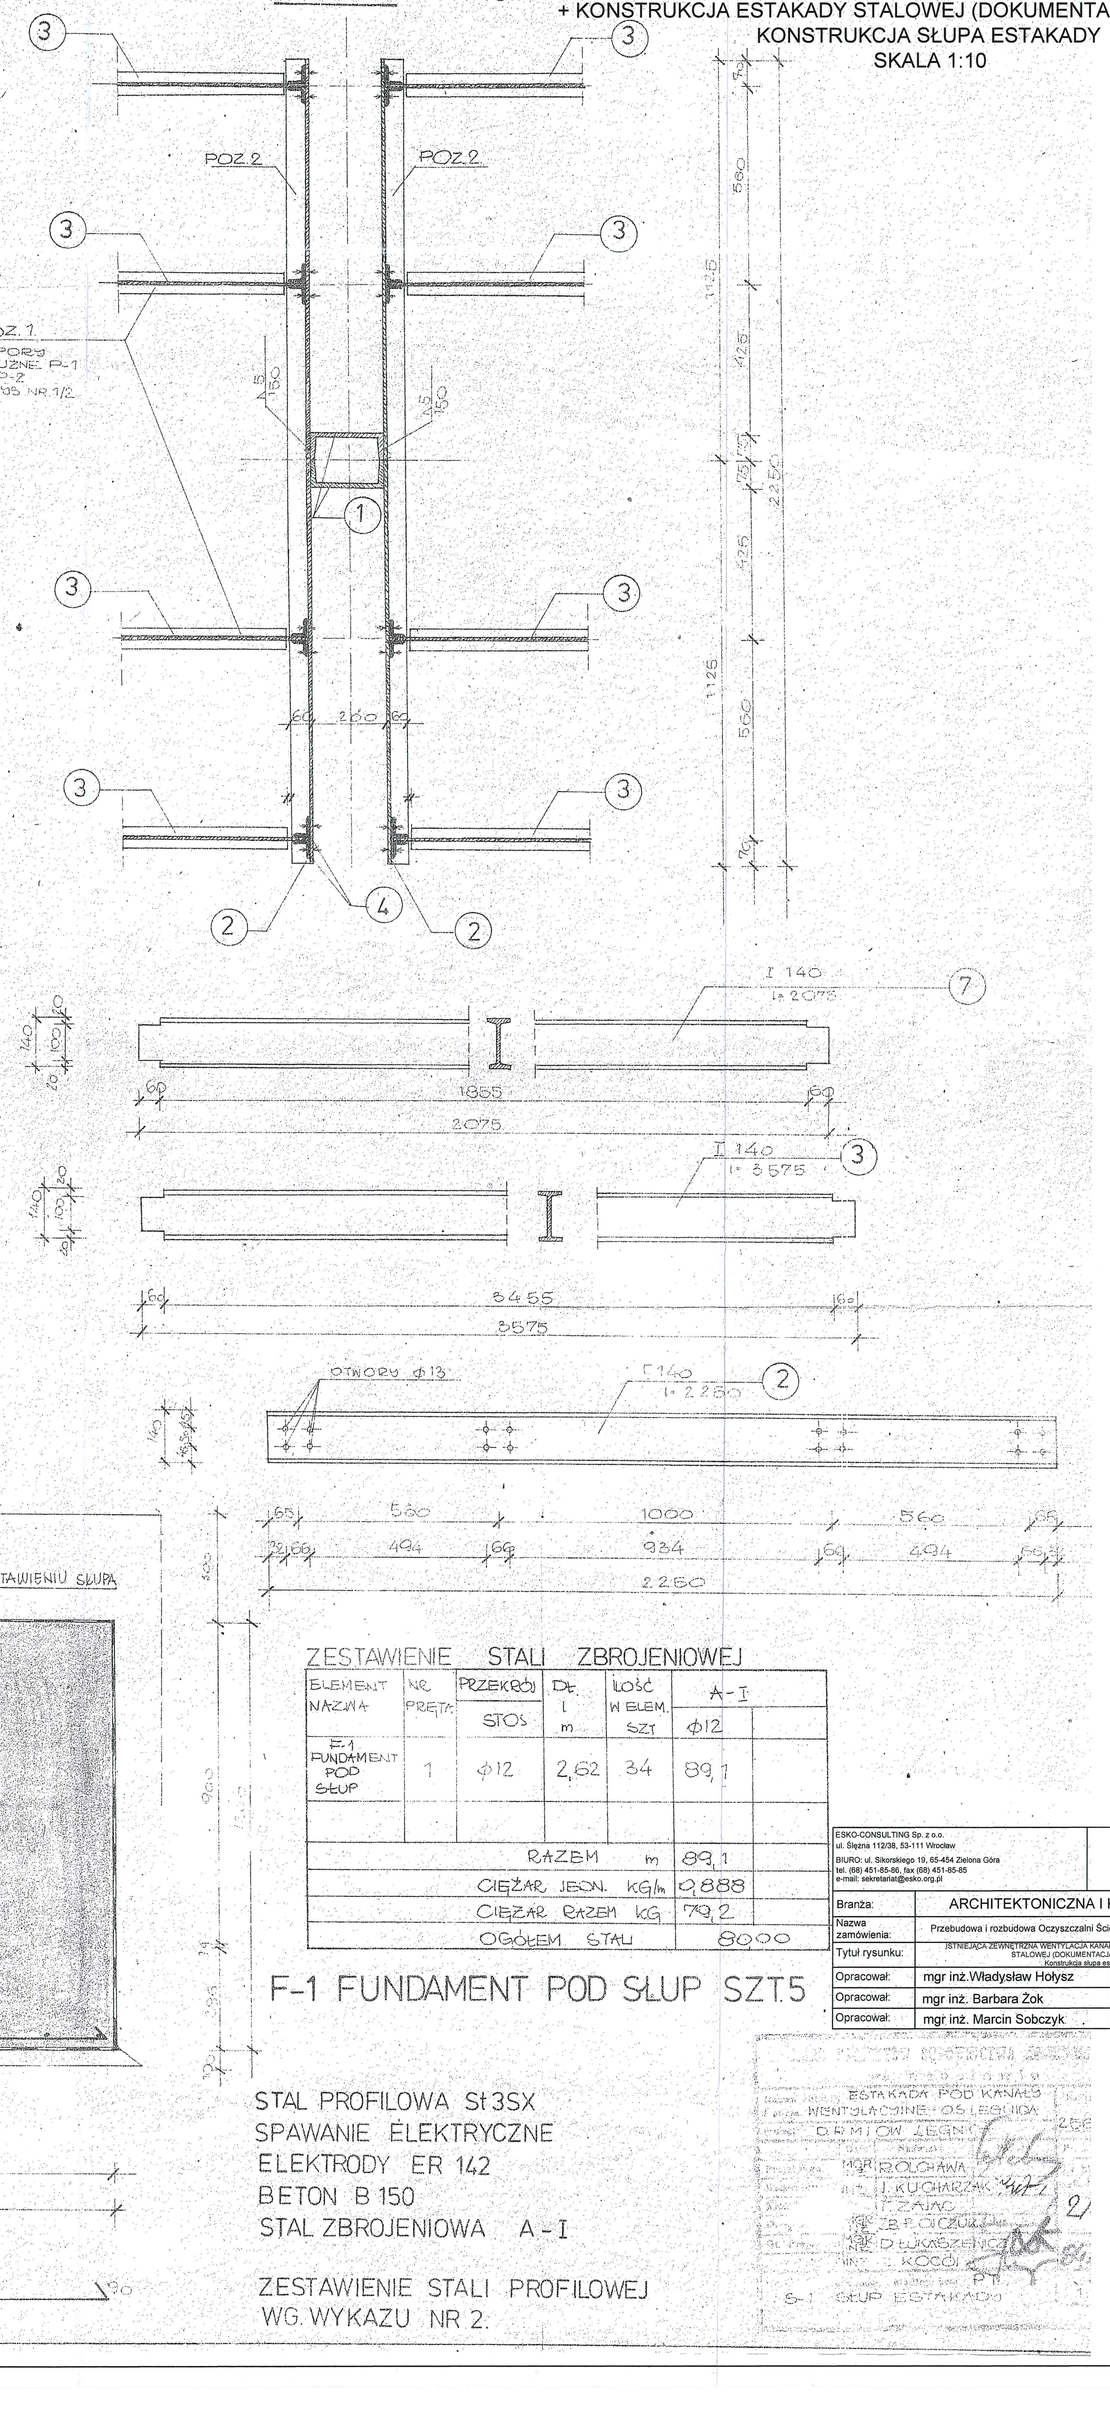

ZESTAWIENIE STALI ZBROJENIOWEJ

ELEMENT NAZWA	NR PRĘTA	PRZEKRÓJ STOS	DŁ. l m	ILOŚĆ W ELEM. SZT	A-I ⌀12
F-1 FUNDAMENT POD SŁUP	1	⌀12	2,62	34	89,1
				RAZEM m	89,1
				CIĘŻAR JEDN. KG/m	0,888
				CIĘŻAR RAZEM KG	79,2
				OGÓŁEM STALI	8000

F-1 FUNDAMENT POD SŁUP SZT.5

STAL PROFILOWA St3SX
SPAWANIE ELEKTRYCZNE
ELEKTRODY ER 142
BETON B 150
STAL ZBROJENIOWA A-I

ZESTAWIENIE STALI PROFILOWEJ
WG. WYKAZU NR 2.

ESKO-CONSULTING Sp. z o.o.
ul. Ślęzna 112/38, 53-111 Wrocław
BIURO: ul. Sikorskiego 19, 65-454 Zielona Góra
tel. (68) 451-65-56, fax (68) 451-65-65
e-mail: sekretariat@esko.org.pl

ESKO CONSULTING

Branża:	ARCHITEKTONICZNA I KONSTRUKCYJNA	
Nazwa zamówienia:	Przebudowa i rozbudowa Oczyszczalni Ścieków w Legnicy w części ściekowej	Skala: 1:10
Tytuł rysunku:	ISTNIEJĄCA ZEWNĘTRZNA WENTYLACJA KANAŁOWA + KONSTRUKCJA ESTAKADY STALOWEJ (DOKUMENTACJA ARCHIWALNA) KONSTRUKCJA SŁUPA ESTAKADY	Nr rys.: 48/PB
Opracował:	mgr inż. Władysław Hołysz — Upr. bud. AR/0023/ do projektowania bez ograniczeń w spec. konstr.-budowlanej	podpis
Opracował:	mgr inż. Barbara Żok	podpis
Opracował:	mgr inż. Marcin Sobczyk — Upr. bud. LBS/0081/PO06/08 do projektowania bez ograniczeń w spec. konstr.-budowlanej	podpis

URZĄD MIASTA LEGNICA
Wydział Gospodarki Przestrzennej i Spraw Budowlanych

ESTAKADA POD KANAŁ WENTYLACYJNE - OŚ LEGNICA
DERMOW LEGNICA
NORMALOWA
J. KUCHARZAK
ZGŁOSZENIE
NR DŁUGOŚĆ
KOCOŁ
S-1 SŁUP ESTAKADY