
Napęd		Sterowanie			Sygnalizacja			Ręczne zadawanie częstotliwości	
		WYŁ	ZAŁ	Lokalne - zdalne - Remontowe	Praca	Awaria	Gotowość zagęszczarki		

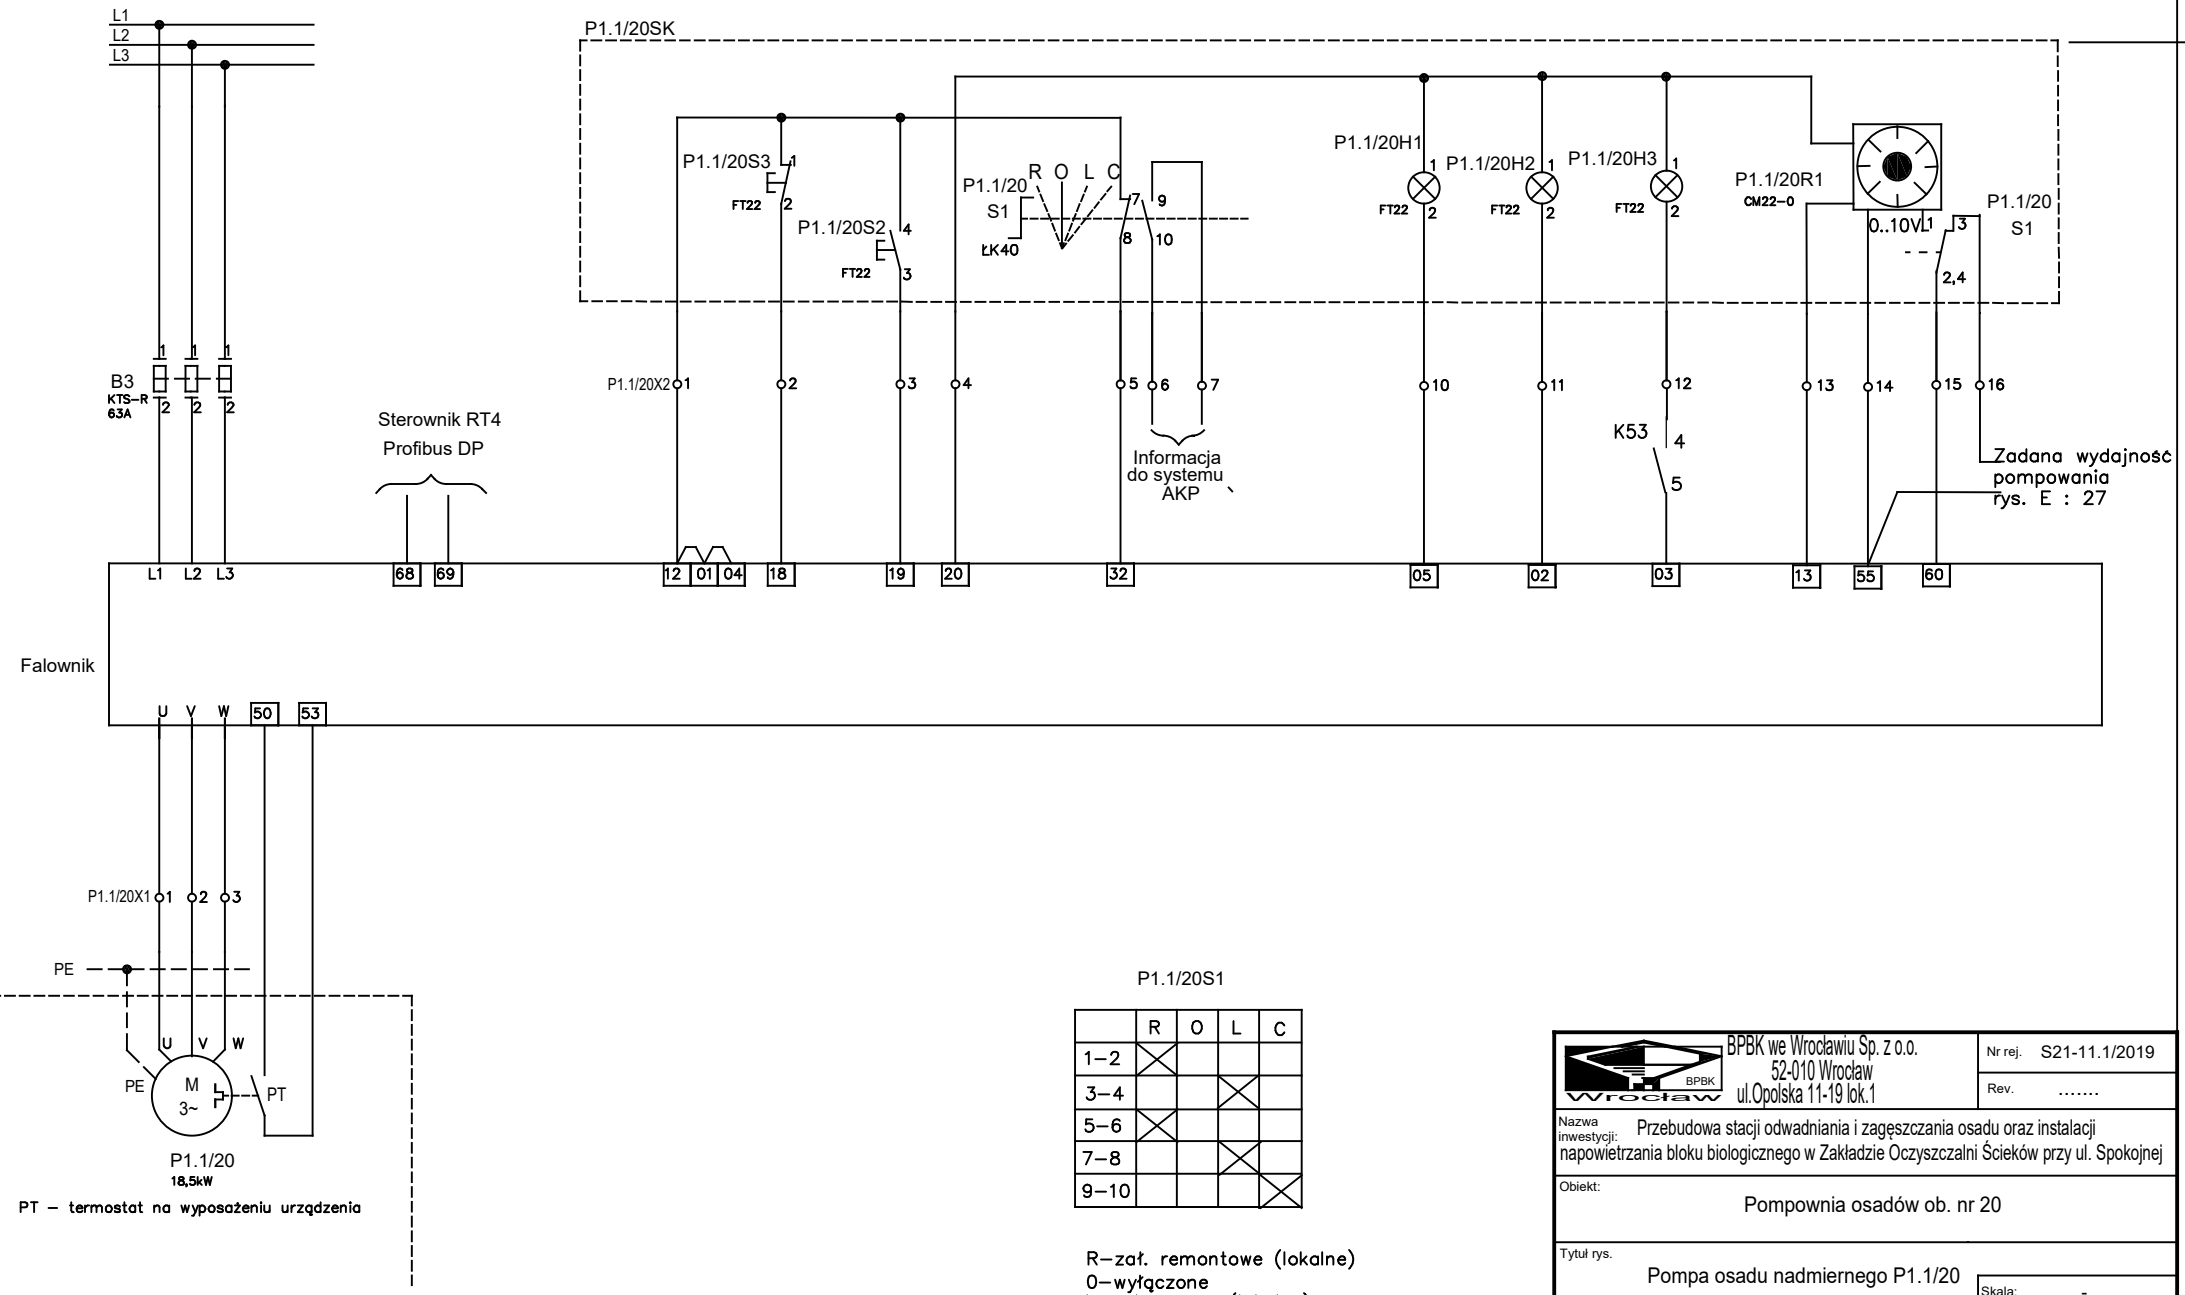

P1.1/20S1

	R	O	L	C
1–2	X			
3–4			X	
5–6	X			
7–8			X	
9–10				X

R–zał. remontowe (lokalne)
O–wyłączone
L–zał. ręczne (lokalne)
C–sterowanie zdalne (centralne)

ROZDZIELNICA R20

OBIEKT

BPBK we Wrocławiu Sp. z o.o. 52-010 Wrocław ul.Opolska 11-19 lok.1		Nr rej.	S21-11.1/2019
		Rev.	.....
Nazwa inwestycji:	Przebudowa stacji odwadniania i zagęszczania osadu oraz instalacji napowietrzania bloku biologicznego w Zakładzie Oczyszczalni Ścieków przy ul. Spokojnej		
Obiekt:	Pompownia osadów ob. nr 20		
Tytuł rys.	Pompa osadu nadmiernego P1.1/20	Skala:	-
Stadium:	projekt wykonawczy	Nr rys.	E-22
Branża:	elektryczna	Nr uprawnień	Data / Podpis
Projektant:	mgr inż. Zbigniew Kowaluk	155/77/Wwm	05.2019
Sprawdzający:	mgr inż. Roman Jaworski	274/79/WBPP	05.2019