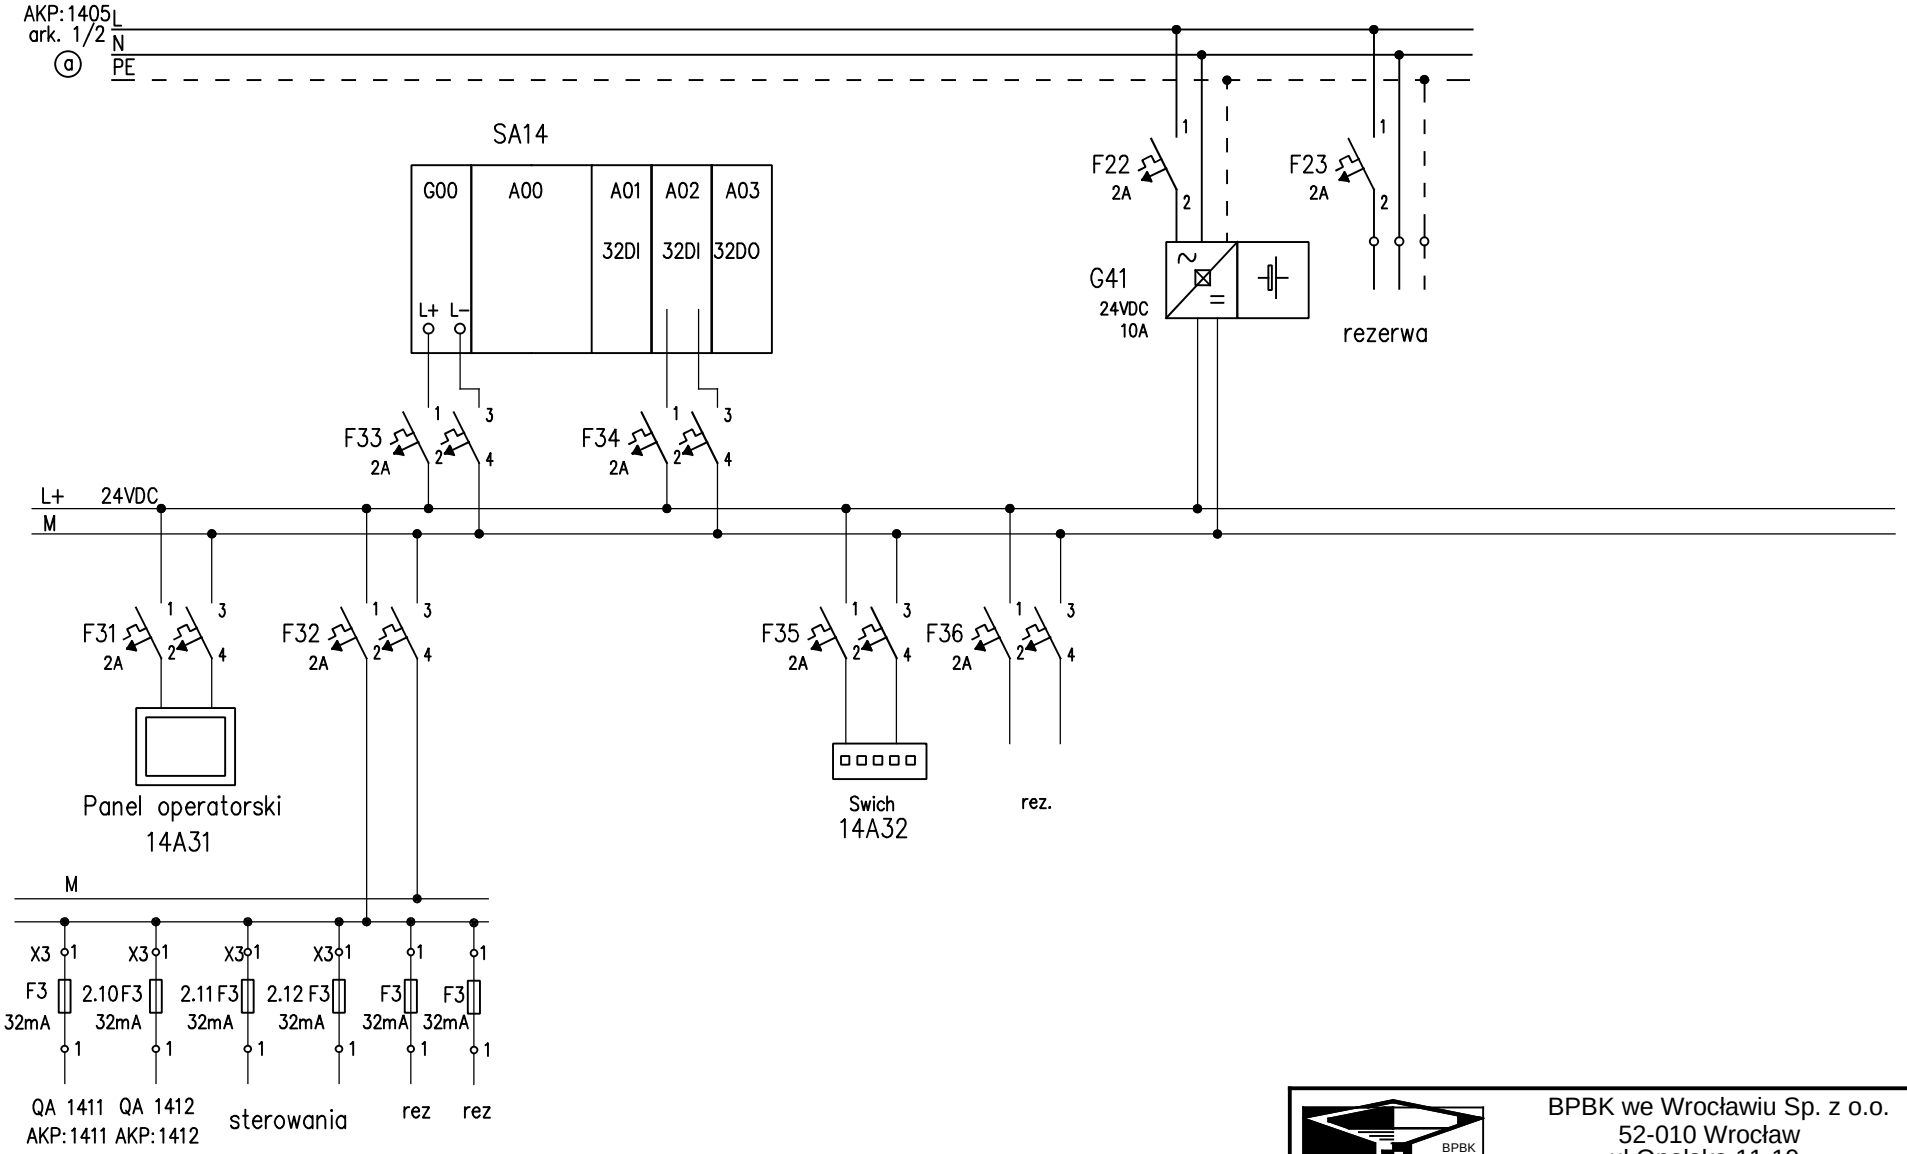


BPBK	BPBK we Wrocławiu Sp. z o.o. 52-010 Wrocław ul.Opolska 11-19		Nr rej. S21-11/2016	
			Rev.	
Nazwa inwestycji:	Przebudowa stacji odwadniania i zagęszczania osadu oraz instalacji napowietrzania bloku biologicznego w Zakładzie Oczyszczania Ścieków przy ul. Spokojnej 20 w Legnicy			
Tytuł rys.	ZASILANIE SZAFY STEROWNIKA SA14			
Stadium:	projekt wykonawczy		Nr rys.	AKP:1405 ark.2/2
Branża:	Automatyka	Nr uprawnień	Data	Podpis
Projektant:	mgr inż. Ryszard Barski		09.2016	
Sprawdzający:	mgr inż. Zenon Ścigała		09.2016	