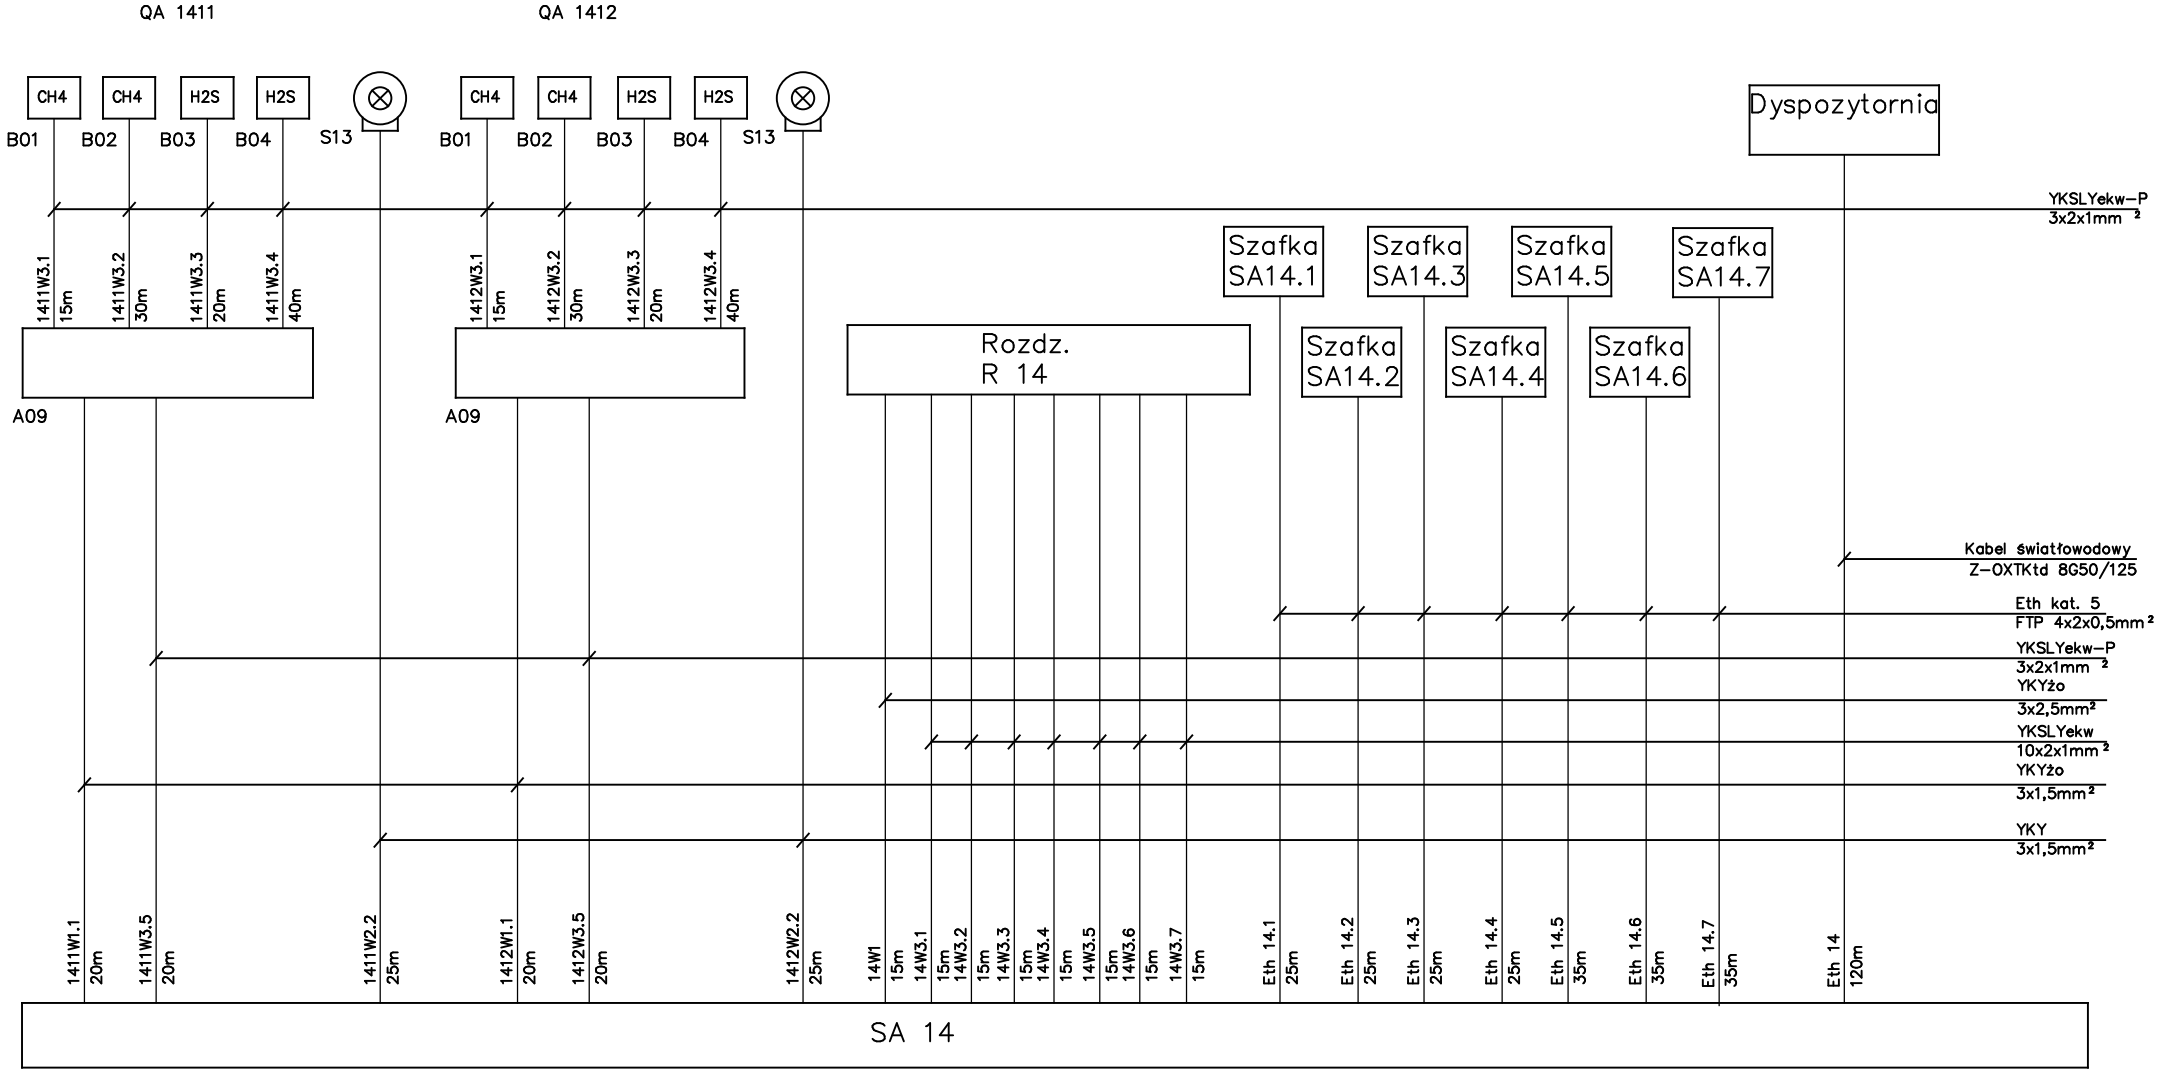



| | | | | |
|---|---|---|---|---|
| BPBK | BPBK we Wrocławiu Sp. z o.o.<br>52-010 Wrocław<br>ul.Opolska 11-19 | | Nr rej. S21-11.1/2019 | |
| | | | Rev. ..... | |
| Nazwa inwestycji: | Aktualizacja projektu "Przebudowa stacji odwadniania i zagęszczania osadu oraz instalacji napowietrzania bloku biologicznego w Zakładzie Oczyszczania Ścieków przy ul. Spokojnej 20 w Legnicy" | | | |
| Tytuł rys. | Schemat kablowy sterownika SA14 | | | |
| Stadium: | projekt wykonawczy | | Nr rys. | AKP:1407a |
| Branża: | Automatyka | Nr uprawnień | Data | Podpis |
| Projektant: | mgr inż. Ryszard Barski | | 04.2019 | |
| Sprawdzający: | mgr inż. Zenon Ścigała | | 04.2019 | |