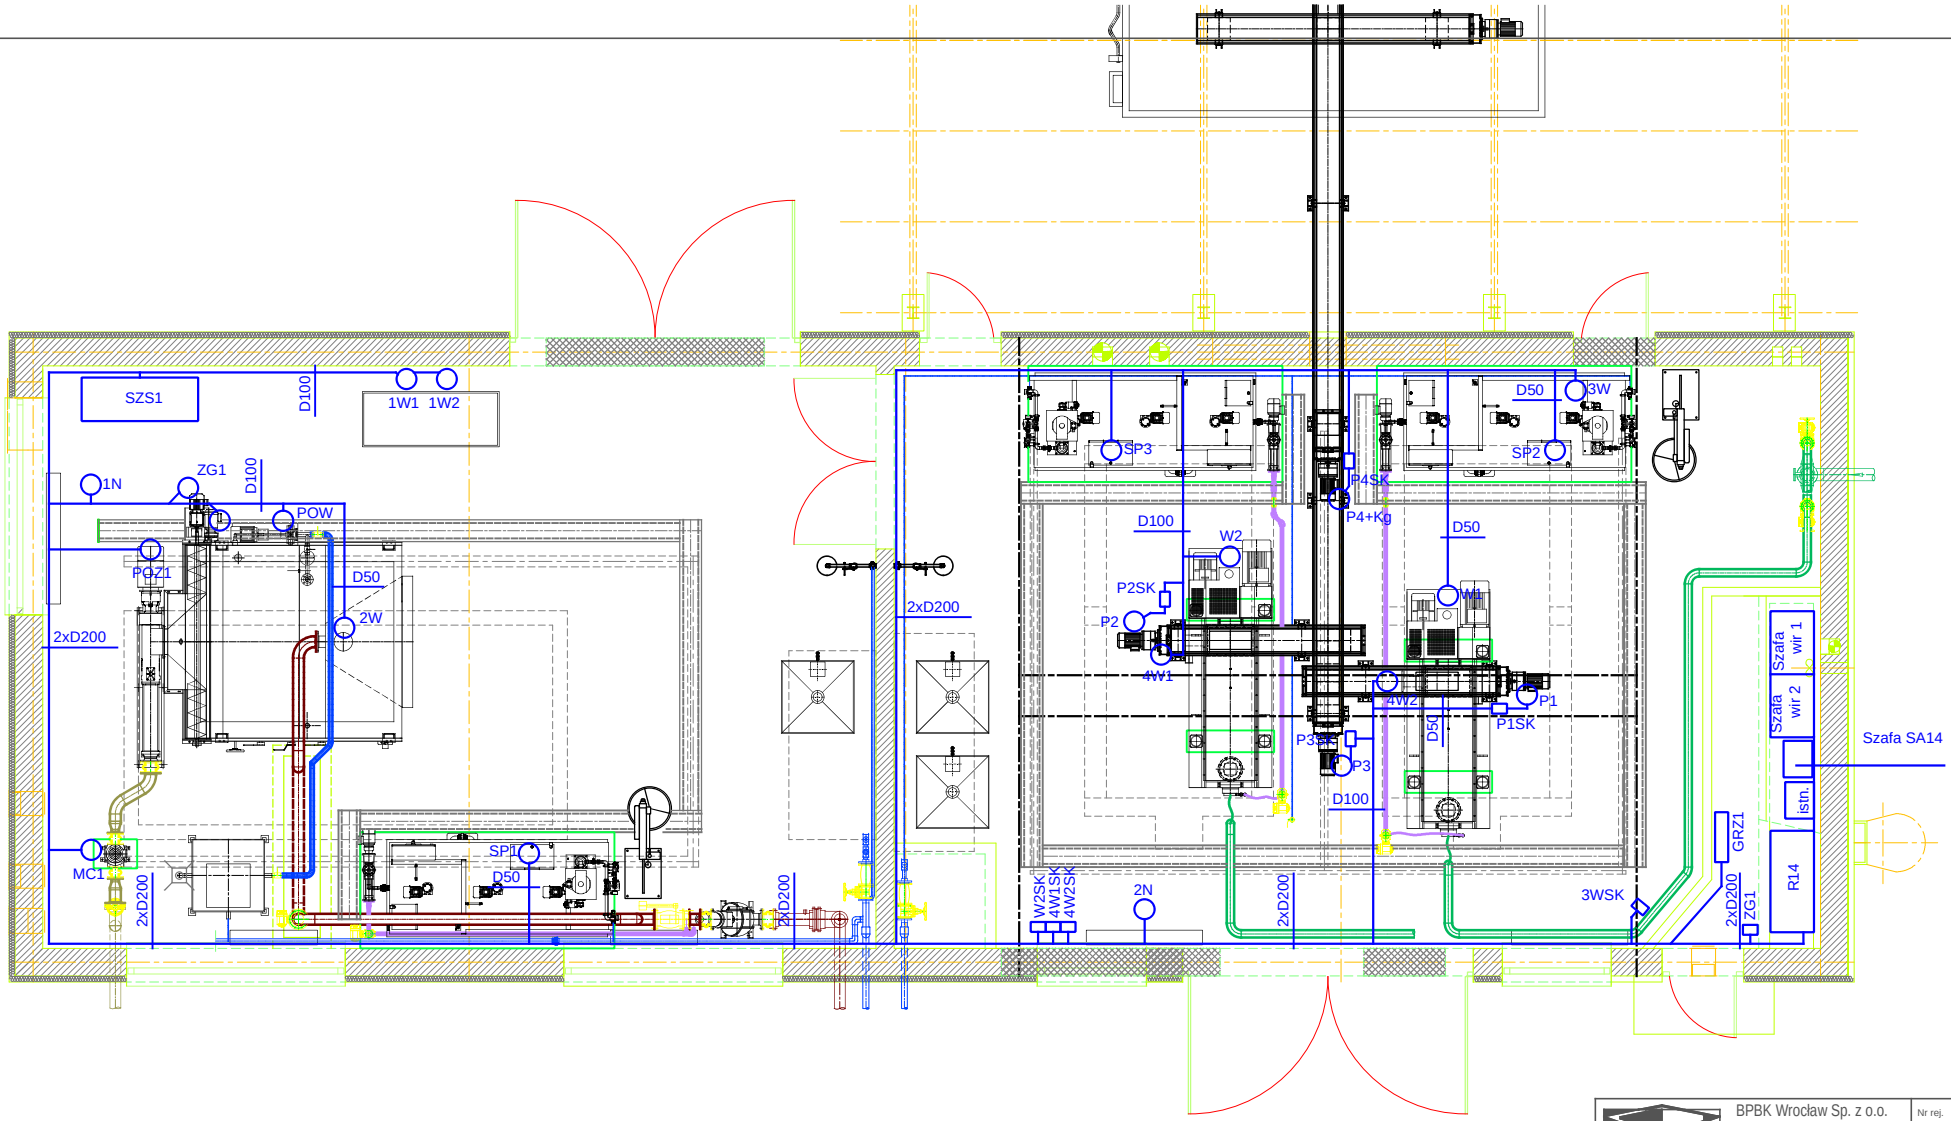


UWAGI:

1. Okablowanie AKPiA wykonać w korytkach ze stali kwasoodpornej.
2. Czujniki metanu i siarkowodoru montować wg wytycznych producenta
3. Instalację AKPIA do urządzeń dostarczonych z własną szafą sterowniczo-rozdzielczą (wirówki , zagęszczarka, stacje przygotowania polielektrolitu) wykonać wg. dokumentacji dostawcy tuch urządzeń.

BPBK Wrocław Sp. z o.o. 52-010 Wrocław ul.Opolska 11-19 lok.1		Nr rej.	S21-11/2016
		Rev.	.....
Nazwa inwestycji:	Przebudowa stacji odwadniania i zagęszczania osadu oraz instalacji napowietrzania bloku biologicznego w Zakładzie Oczyszczania Ścieków przy ul. Spokojnej 20 w Legnicy		
Obiekt:	Stacja mechanicznego zagęszczania i odwadniania osadu - obiekt nr 14		
Tytuł rys.	Plan itras kablowych	Skala:	1:750
Stadium:	projekt wykonawczy	Nr rys.	AKP:1499
Branża:	AKPiA	Nr uprawnień	Data / Podpis
Projektant:	mgr inż. Ryszrd Barski		30.09.2016
Sprawdzający:	mgr inż. Zenon Ścigała		30.09.2016