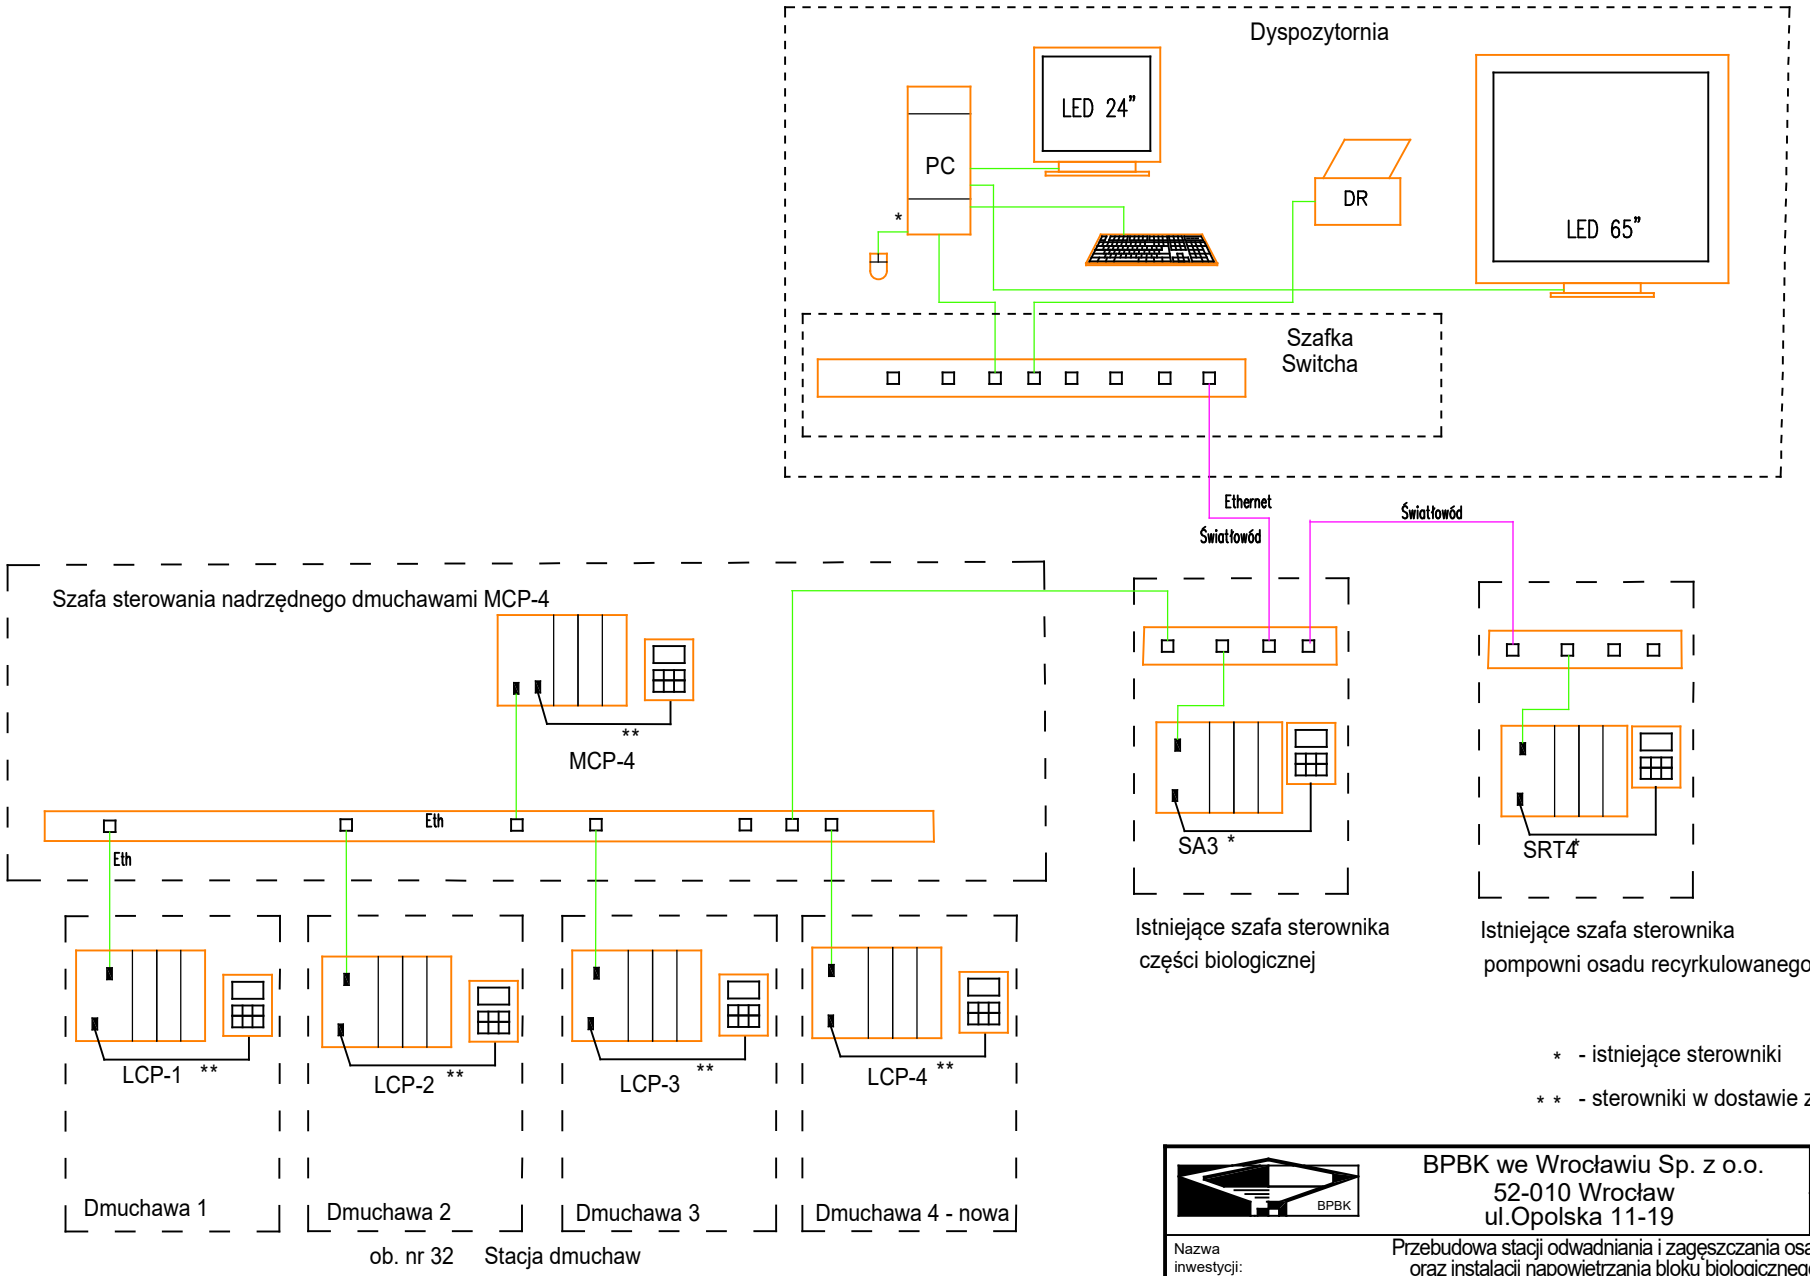


Istniejące szafa sterownika części biologicznej

Istniejące szafa sterownika pompowni osadu recyrkulowanego

* - istniejące sterowniki

* * - sterowniki w dostawie z dmuchawą

BPBK

BPBK we Wrocławiu Sp. z o.o.
52-010 Wrocław
ul.Opolska 11-19

Nr rej. S21-11.1/2019

Rev. .....

Nazwa inwestycji: Przebudowa stacji odwadniania i zagęszczania osadu oraz instalacji napowietrzania bloku biologicznego w Zakładzie Oczyszczania Ścieków przy ul. Spokojnej 20 w Legnicy

Tytuł rys.

Struktura systemu AKP w stacji dmuchaw

Stadium:	projekt wykonawczy		Nr rys.	AKP:3202a
Branża:	Automatyka	Nr uprawnień	Data	Podpis
Projektant:	mgr inż. Ryszard Barski		04.2019	
Sprawdzający:	mgr inż. Zenon Ścigała		04.2019	