
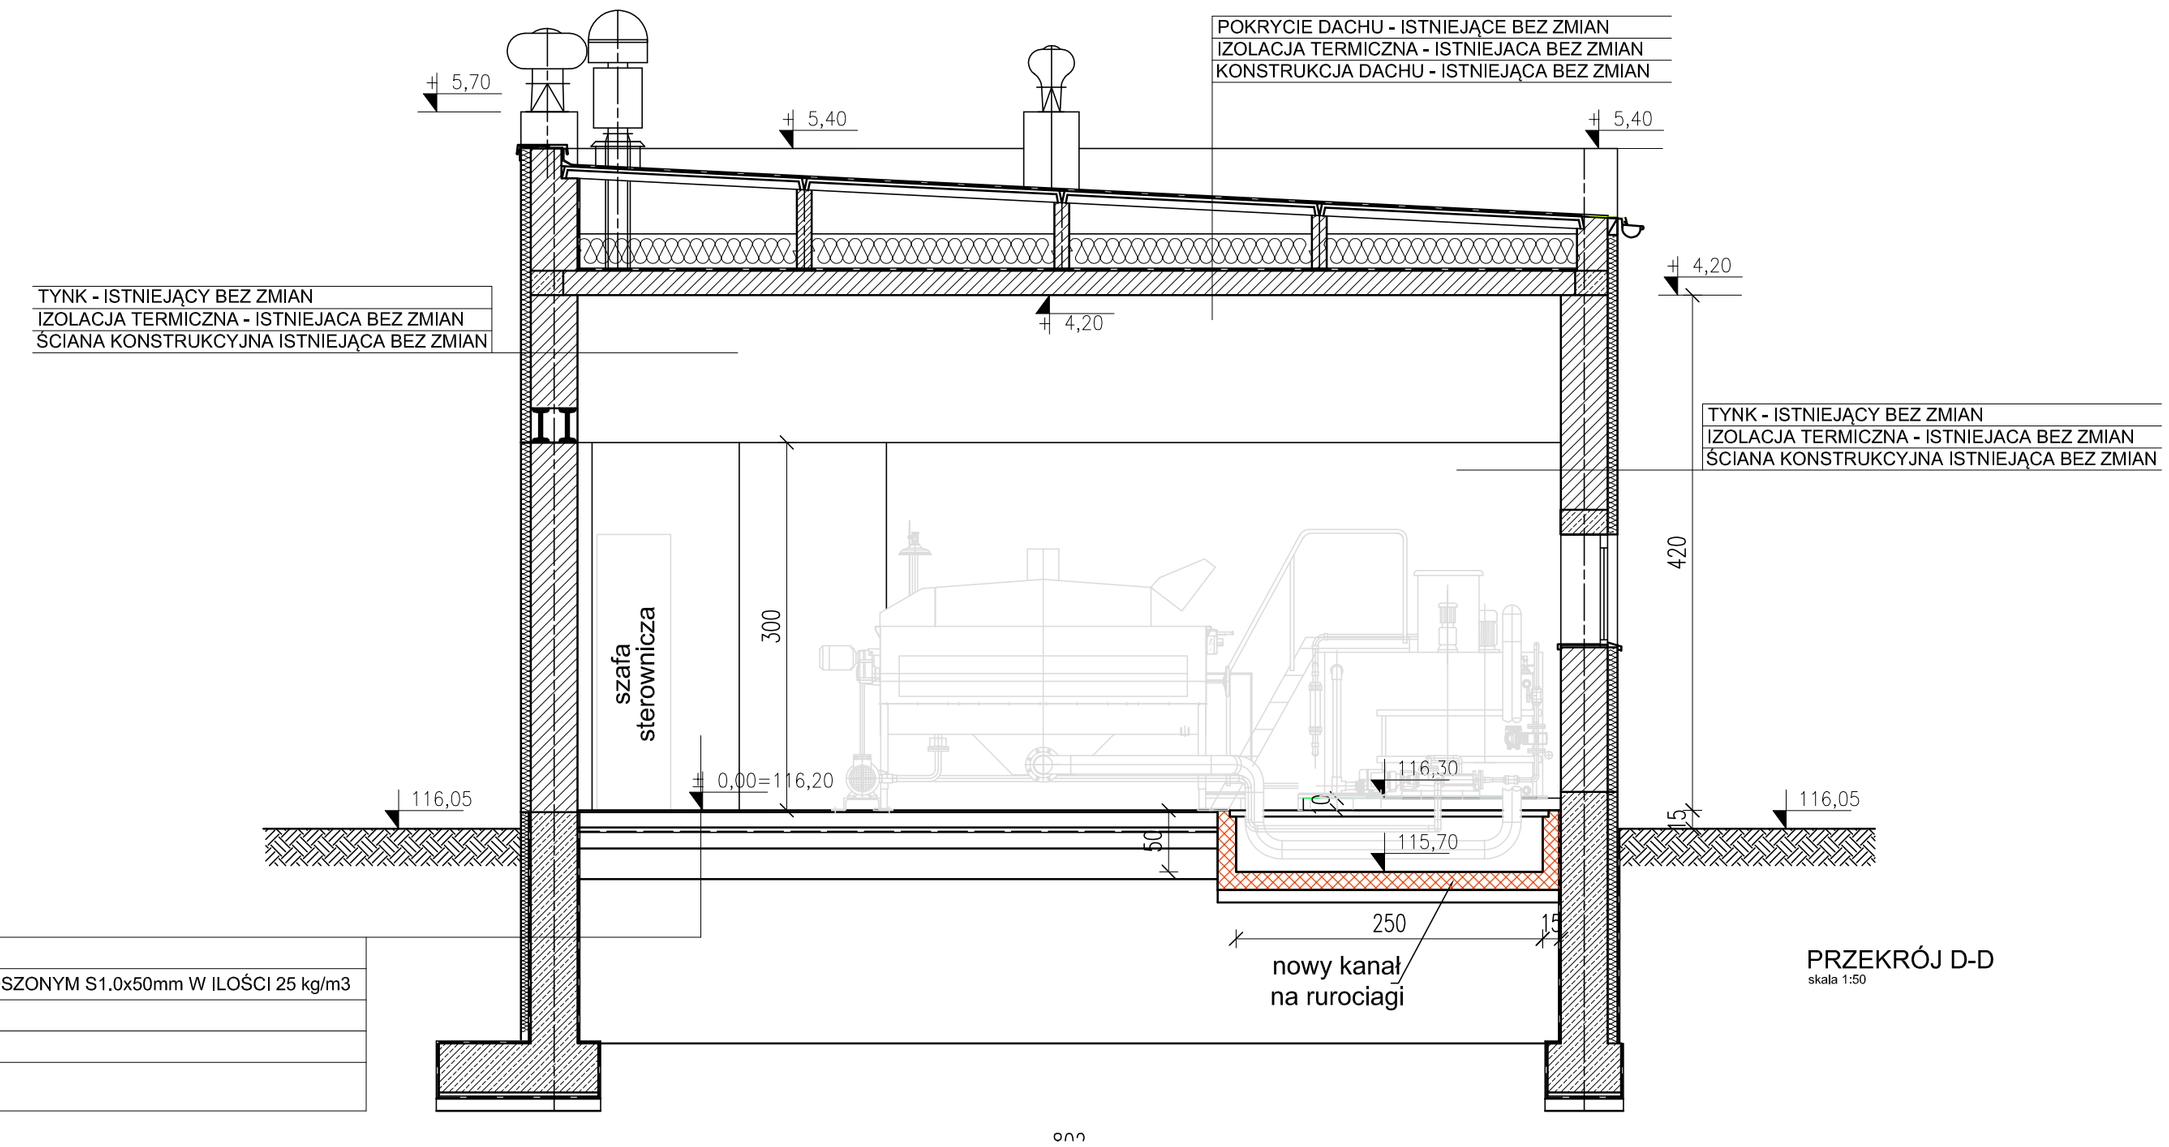


PRZEKRÓJ D-D
skala 1:50

Projektowana posadzka
WARSTWA WYKOŃCZENIOWA - NOWA POSADZKA ŻYWICZNA
PŁYTA ŻELBETOWA C20/25 GR. 20 cm ZBROJONA ZBROJENIEM ROZPROSZONYM S1,0x50mm W ILOŚCI 25 kg/m3
2 x PAPA TERMOZGRZEWALNA
BETON C8/10 - 10 CM
PIASEK GR. 20 cm ZAGĘSZCZANY MECHANICZNIE WSKAŹNIK ZAGĘSZCZANIA Is=0,97

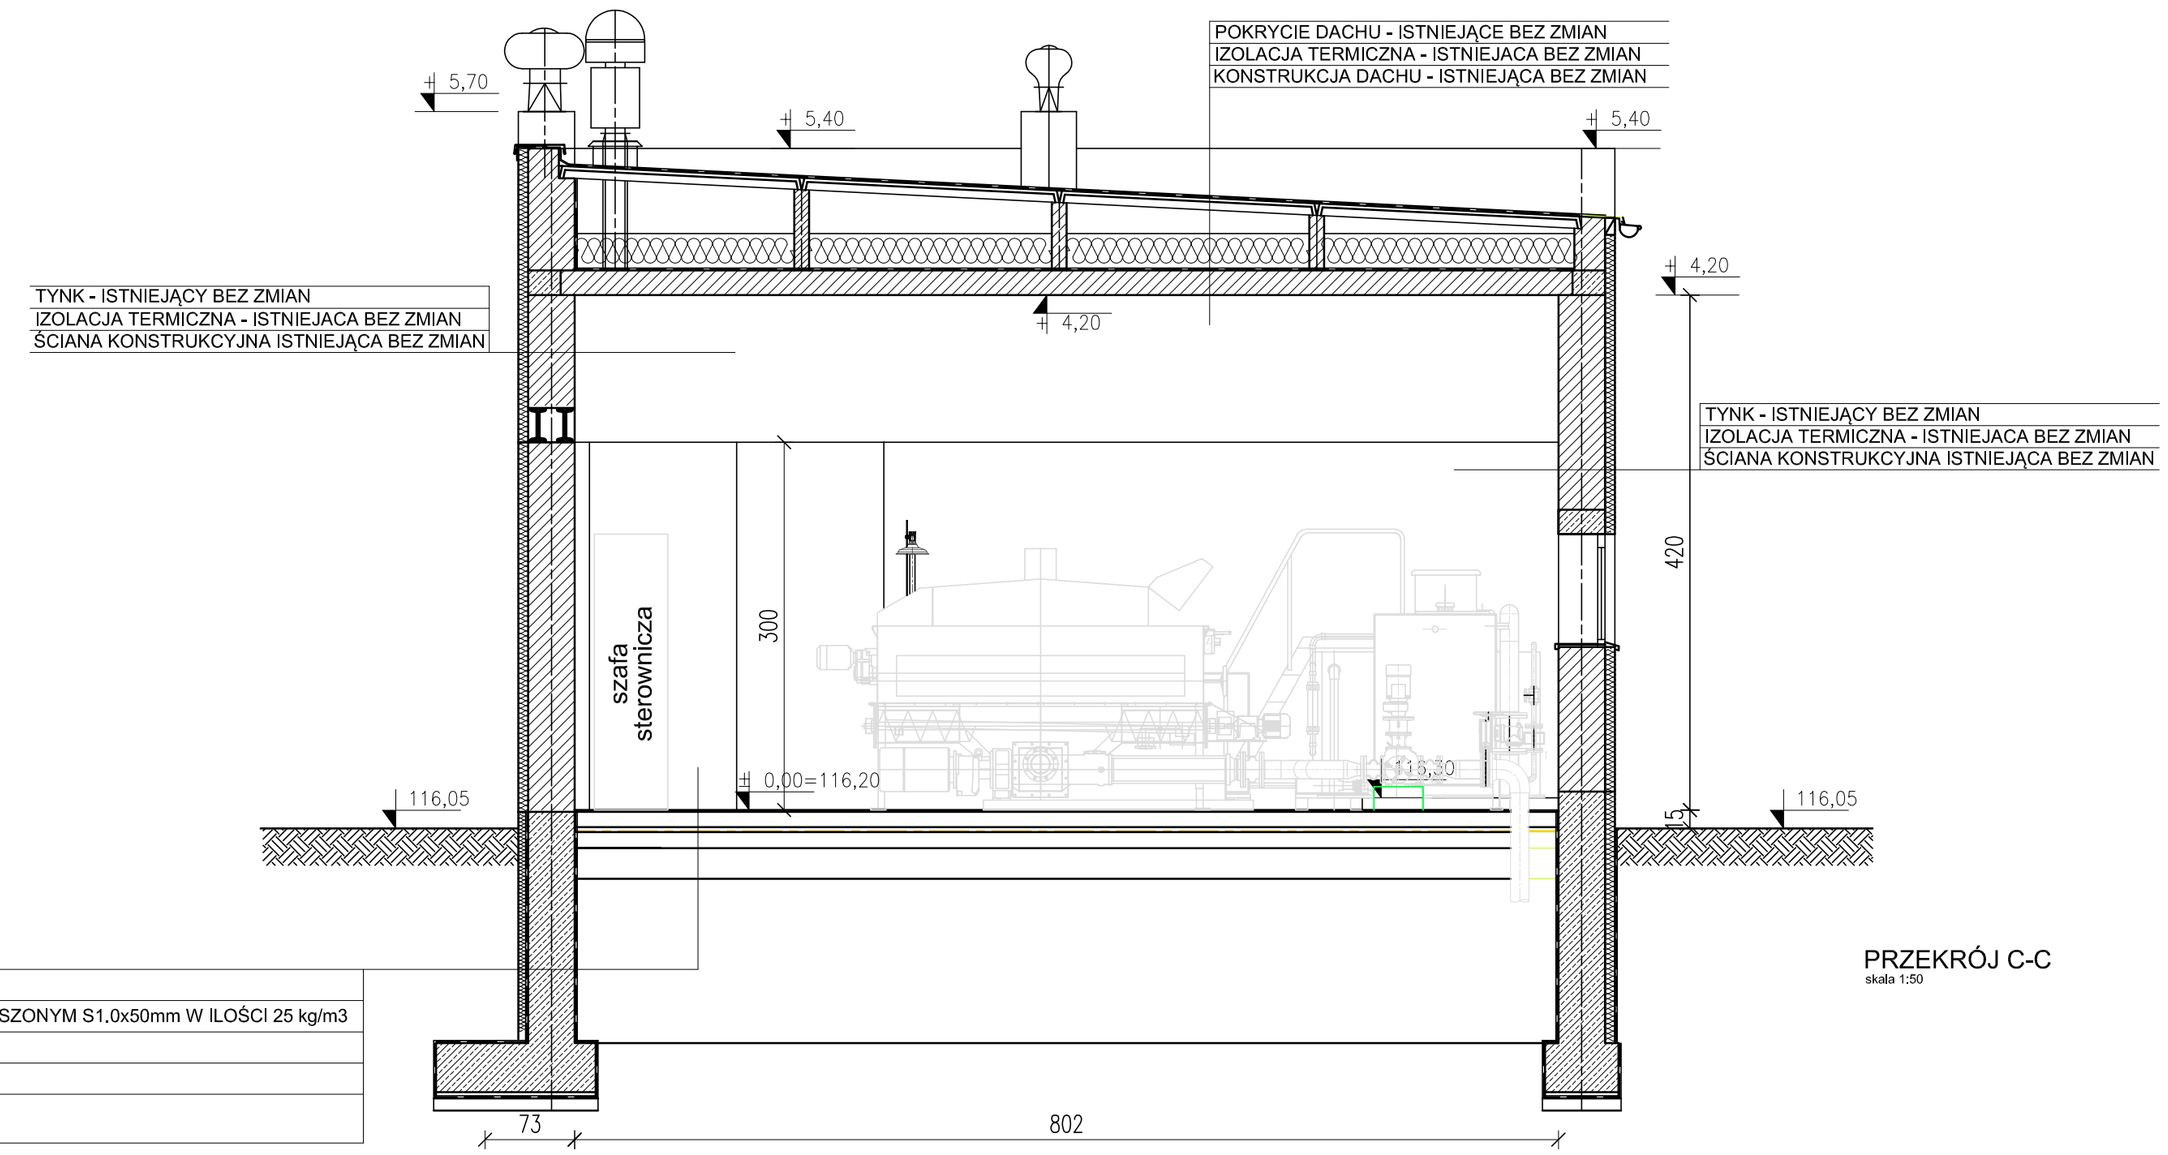

PRZEKRÓJ C-C
skala 1:50

Projektowana posadzka
WARSTWA WYKOŃCZENIOWA - NOWA POSADZKA ŻYWICZNA
PŁYTA ŻELBETOWA C20/25 GR. 20 cm ZBROJONA ZBROJENIEM ROZPROSZONYM S1,0x50mm W ILOŚCI 25 kg/m3
2 x PAPA TERMOZGRZEWALNA
BETON C8/10 - 10 CM
PIASEK GR. 20 cm ZAGĘSZCZANY MECHANICZNIE WSKAŹNIK ZAGĘSZCZANIA Is=0,97

UWAGI

1. ROZPATRYWAĆ ŁĄCZNIE Z ODPOWIEDNIMI RYSUNKAMI ARCHITEKTONICZNYMI, KONSTRUKCYJNYMI I BRANŻOWYMI ORAZ OPISEM TECHNICZNYM
2. WSZYSTKE ZMIANY POWINNY BYĆ UZGODNIONE Z PROJEKTANTEM
3. WSZYSTKIE POZIOMY PODANO W METRACH, WYMIARY W MILIMETRACH
4. WSZYSTKIE WYBRANE MATERIAŁY WYMAGAJĄ ZGODY KLIENTA
5. WSZYSTKIE WYMIARY NALEŻY SPRAWDZIĆ NA BUDOWIE

BPBK Wrocław Sp. z o.o.
52-010 Wrocław
ul.Opolska 11-19 lok.1

Nr rej. S21-11.1/2019
Rev. .....

Nazwa inwestycji: Aktualizacja dokumentacji pn. Przebudowa stacji odwadniania i zagęszczania osadu oraz instalacji napowietrzania bloku biologicznego w Zakładzie Oczyszczania Ścieków przy ul. Spokojnej 20 w Legnicy

Obiekt: Stacja mechanicznego zagęszczania i odwadniania osadu - obiekt nr 14

Tytuł rys. Stacja mechanicznego zagęszczania i odwadniania osadu obiekt nr 14. Przekrój C - C i D - D

Skala: 1:50

Stadium: projekt wykonawczy

Nr rys. A-14-04

Branża:	ARCHITEKTURA	Nr uprawnień	Data	Podpis
Projektant:	mgr inż. arch. Grzegorz Gajewski	25/03/DOIA	10.05.2019	
Specjalność:	architektura			
Sprawdzający:	mgr inż. arch. Elżbieta Paszkiewicz	291/90/UW	10.05.2019	
Specjalność:	architektura			