
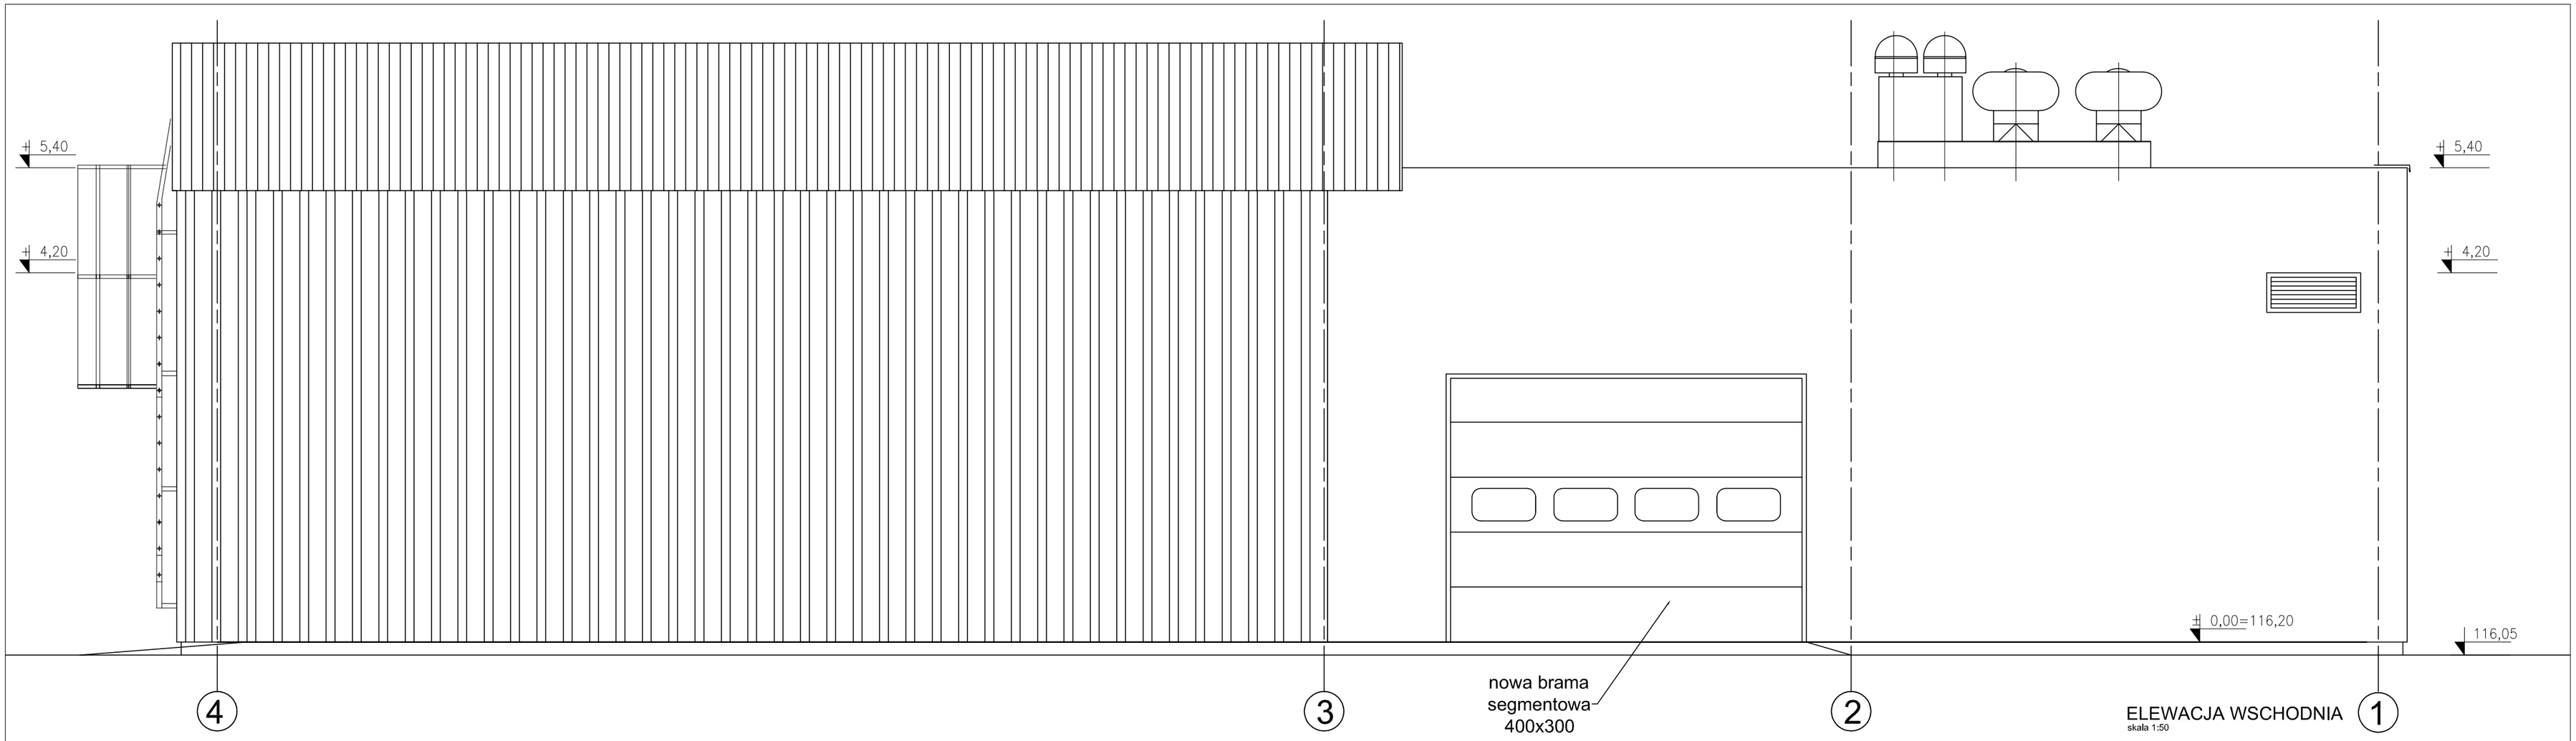


ELEWACJA WSCHODNIA
skala 1:50

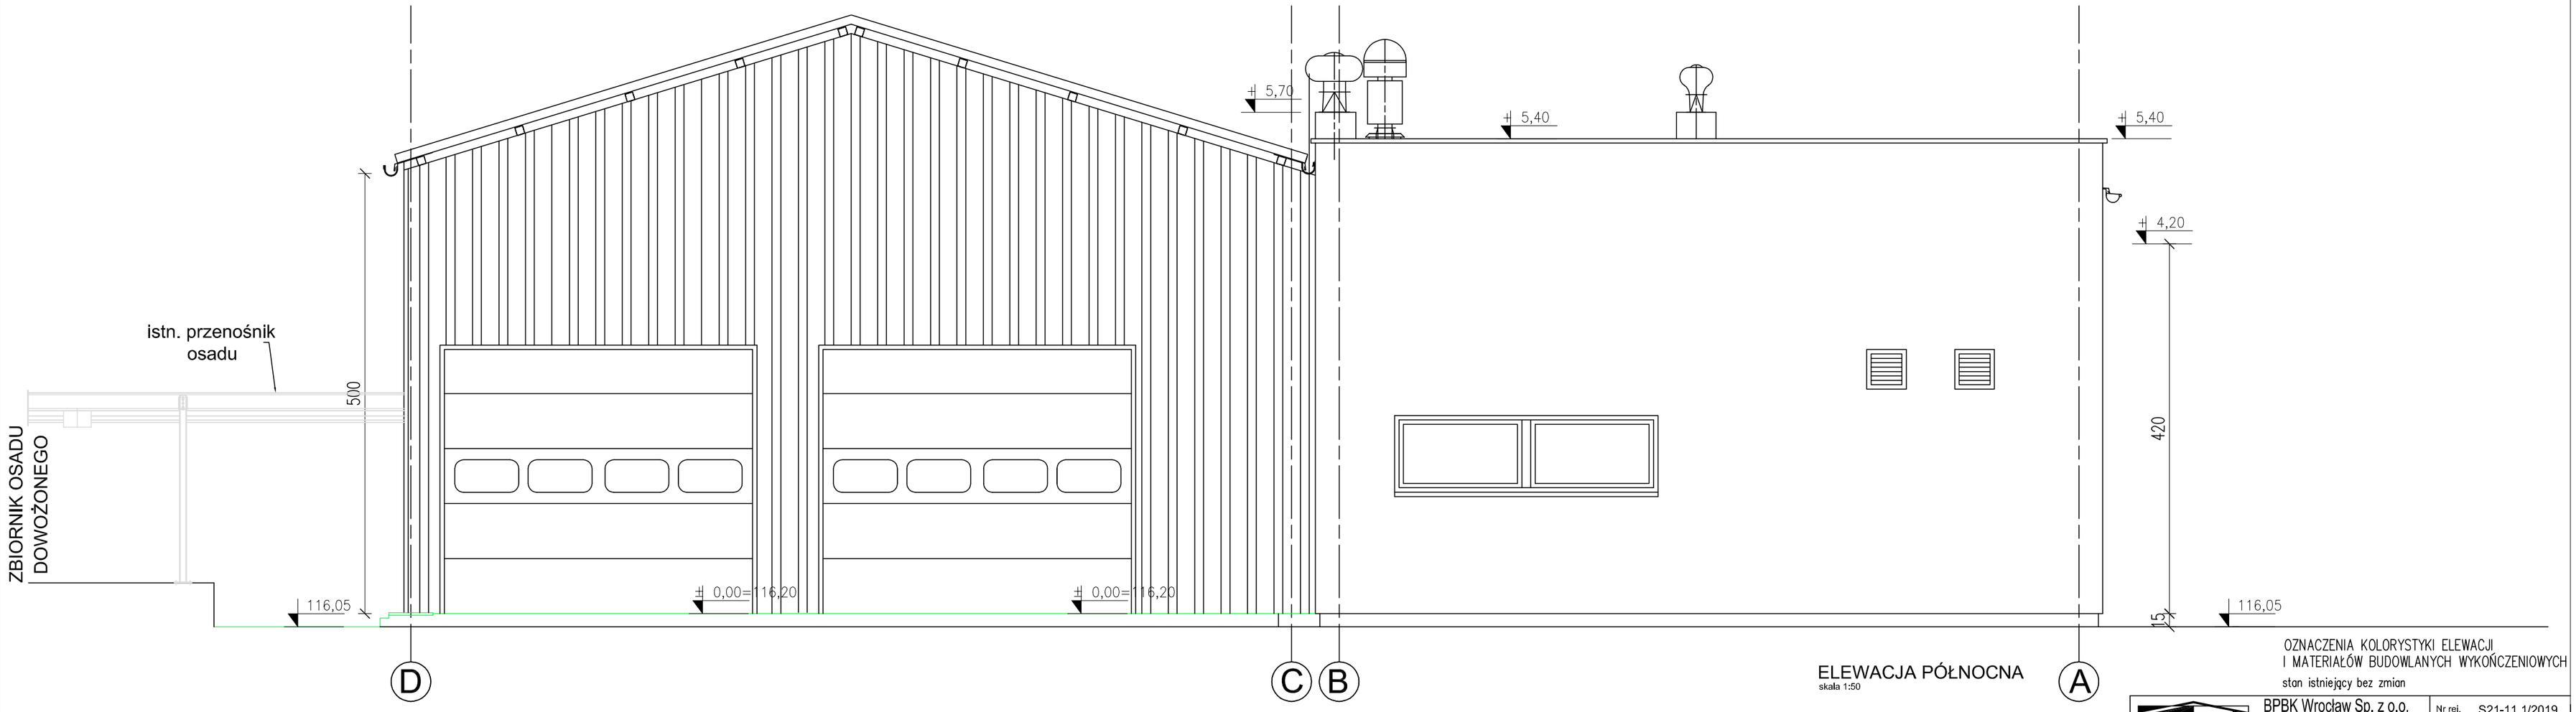

ELEWACJA PÓŁNOCNA
skala 1:50

OZNACZENIA KOLORYSTYKI ELEWACJI
I MATERIAŁÓW BUDOWLANYCH WYKOŃCZENIOWYCH
stan istniejący bez zmian

BPBK Wrocław Sp. z o.o.
52-010 Wrocław
ul.Opolska 11-19 lok.1

Nr rej. S21-11.1/2019
Rev. .....

Nazwa inwestycji: Aktualizacja dokumentacji pn. Przebudowa stacji odwadniania i zagęszczania osadu oraz instalacji napowietrzania bloku biologicznego w Zakładzie Oczyszczania Ścieków przy ul. Spokojnej 20 w Legnicy

Obiekt: Stacja mechanicznego zagęszczania i odwadniania osadu - obiekt nr 14

Tytuł rys. Stacja mechanicznego zagęszczania i odwadniania osadu obiekt nr 14. Elewacja Północna i Wschodnia

Skala: 1:50

Stadium: projekt wykonawczy

Nr rys. A-14-05

Branża:	ARCHITEKTURA	Nr uprawnień	Data	Podpis
Projektant:	mgr inż. arch. Grzegorz Gajewski	25/03/DOIA	10.05.2019	
Specjalność:	architektura			
Sprawdzający:	mgr inż. arch. Elżbieta Paszkiewicz	291/90/UW	10.05.2019	
Specjalność:	architektura			