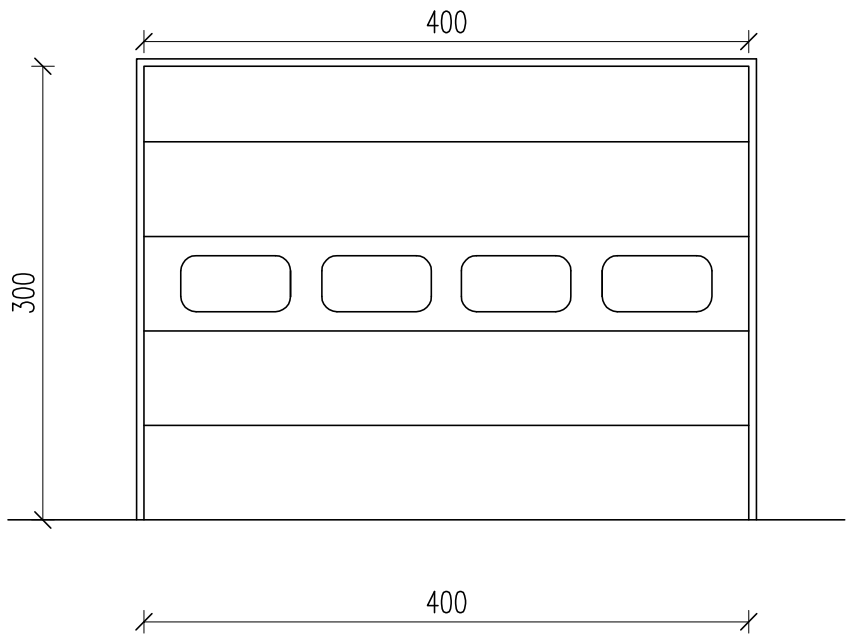
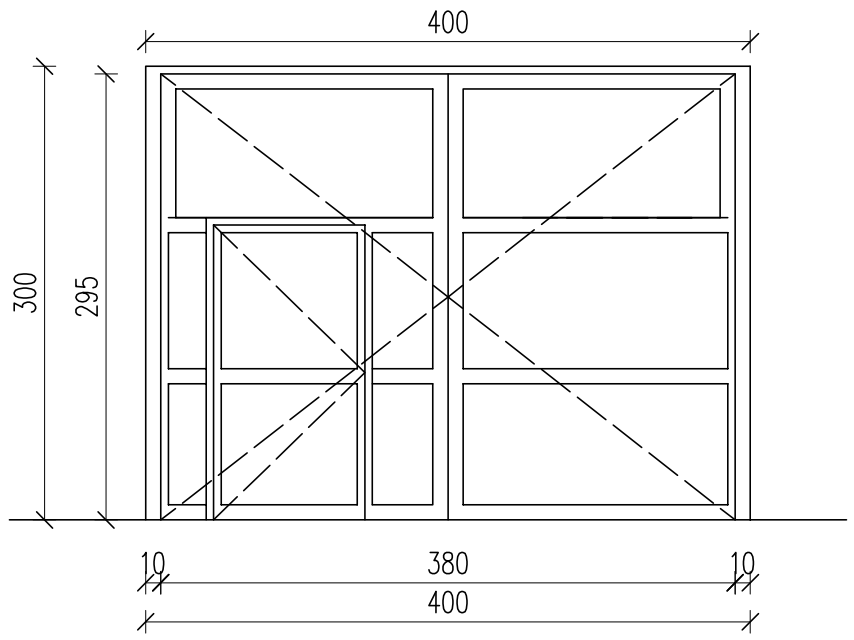
ZESTAWIENIE STOLARKI DRZWIOWEJ ZEWNĘTRZNEJ

SYMBOL		DZ1	DZ2
OZNACZENIE		BRAMA SEGMENTOWA	DRZWI ZEWNĘTRZNE PEŁNE
SCHEMAT 1:50			
WYMIARY ZESTAWCZE	SZEROKOŚĆ mm	4000	3800
	WYSOKOŚĆ mm	3000	2950
WYMIARY W ŚWIETLE OŚCIEŻY	So	4000	4000
	Ho	3000	3000
ILOŚĆ		1	1
UWAGI		Brama segmentowa U= 1,5 W/m2k - prowadzenie normalne - panele 625 i 750 - okna segmentowe typ E wym. 725x370 mm - zamknięcie od wewnątrz ryglem przesuwnym z prawej strony od wewnątrz - lakierowanie paneli od zewnątrz i wewnątrz w kolorze szarym na wzór i podobieństwo istniejących - zabezpieczenie powłoka malarską odporną na środowisko agresywne panujace na oczyszczalni, powłoka węglowa. - napęd osiowy, sterowanie - mikrowyłącznik zamkniętego rygla przesuwnego - wyłącznik krańcowy drzwi przejściowych - fotokomórka wyprzedzająca	Drzwi stalowe dwuskrzydłowe ocieplone z drzwiami typowymi dla pracowników szer. 90 cm - bezprogowe - U= 1,5 W/m2k - lakierowanie od zewnątrz i wewnątrz w kolorze grafitowym - klamka ze stali nierdzewnej - okucia,uszczelki i akcesoria łączące systemowe Wymiary ościeżnic ustalić z firmą wykonawczą * DRZWI ZAOPATRZONE W SAMOZAMYKACZ

ILOŚĆ DRZWI PODANA W ZESTAWIENIU SŁUŻY JEDYNIE DO OKRESLENIA SZACUNKOWEJ WYCENY I NIE JEST PODSTAWĄ DO ZAMÓWIENIA I ZAWARCIA UMOWY, PO DOKONANIIU WYBORU OFERENTA FIRMA WYKONAWCZA POWINNA WE WŁASNYM ZAKRESIE DOKONAĆ POMIARÓW ORAZ ILOŚĆ DRZWI

BPBK Wrocław Sp. z o.o.
52-010 Wrocław
ul.Opolska 11-19 lok.1

Nr rej. S21-11.1/2019

Rev. .....

Nazwa Inwestycji: Aktualizacja dokumentacji pn. Przebudowa stacji odwadniania i zagęszczania osadu oraz instalacji napowietrzania bloku biologicznego w Zakładzie Oczyszczania Ścieków przy ul. Spokojnej 20 w Legnicy

Objekt: Stacja mechanicznego zagęszczania i odwadniania osadu - obiekt nr 14

Tytuł rys. Stacja mechanicznego zagęszczania i odwadniania osadu obiekt nr 14. Zestawienie Stolarki Drzwiowej

Skala: 1:50

Stadium: projekt wykonawczy

Nr rys. A-14-07

Branża:		Nr uprawnień	Data	Podpis
Projektant: mgr inż. arch. Grzegorz Gajewski Specjalność: architektura	ARCHITEKTURA	25/03/DOIA	10.05.2019	
Sprawdzający: mgr inż. arch. Elżbieta Paszkiewicz Specjalność: architektura		291/90/UW	10.05.2019	