

Rozdzielnica R14

Obiekt

Napęd	Sterowanie				Sygnalizacja			Sygnały do systemu				
	Zdalne	Lokalne	W lewo	Zdalne	Praca Prawo	Praca Lewo	Czujnik temperatury	Awaria	Zdalne	Praca	ZAŁ/WYŁ	

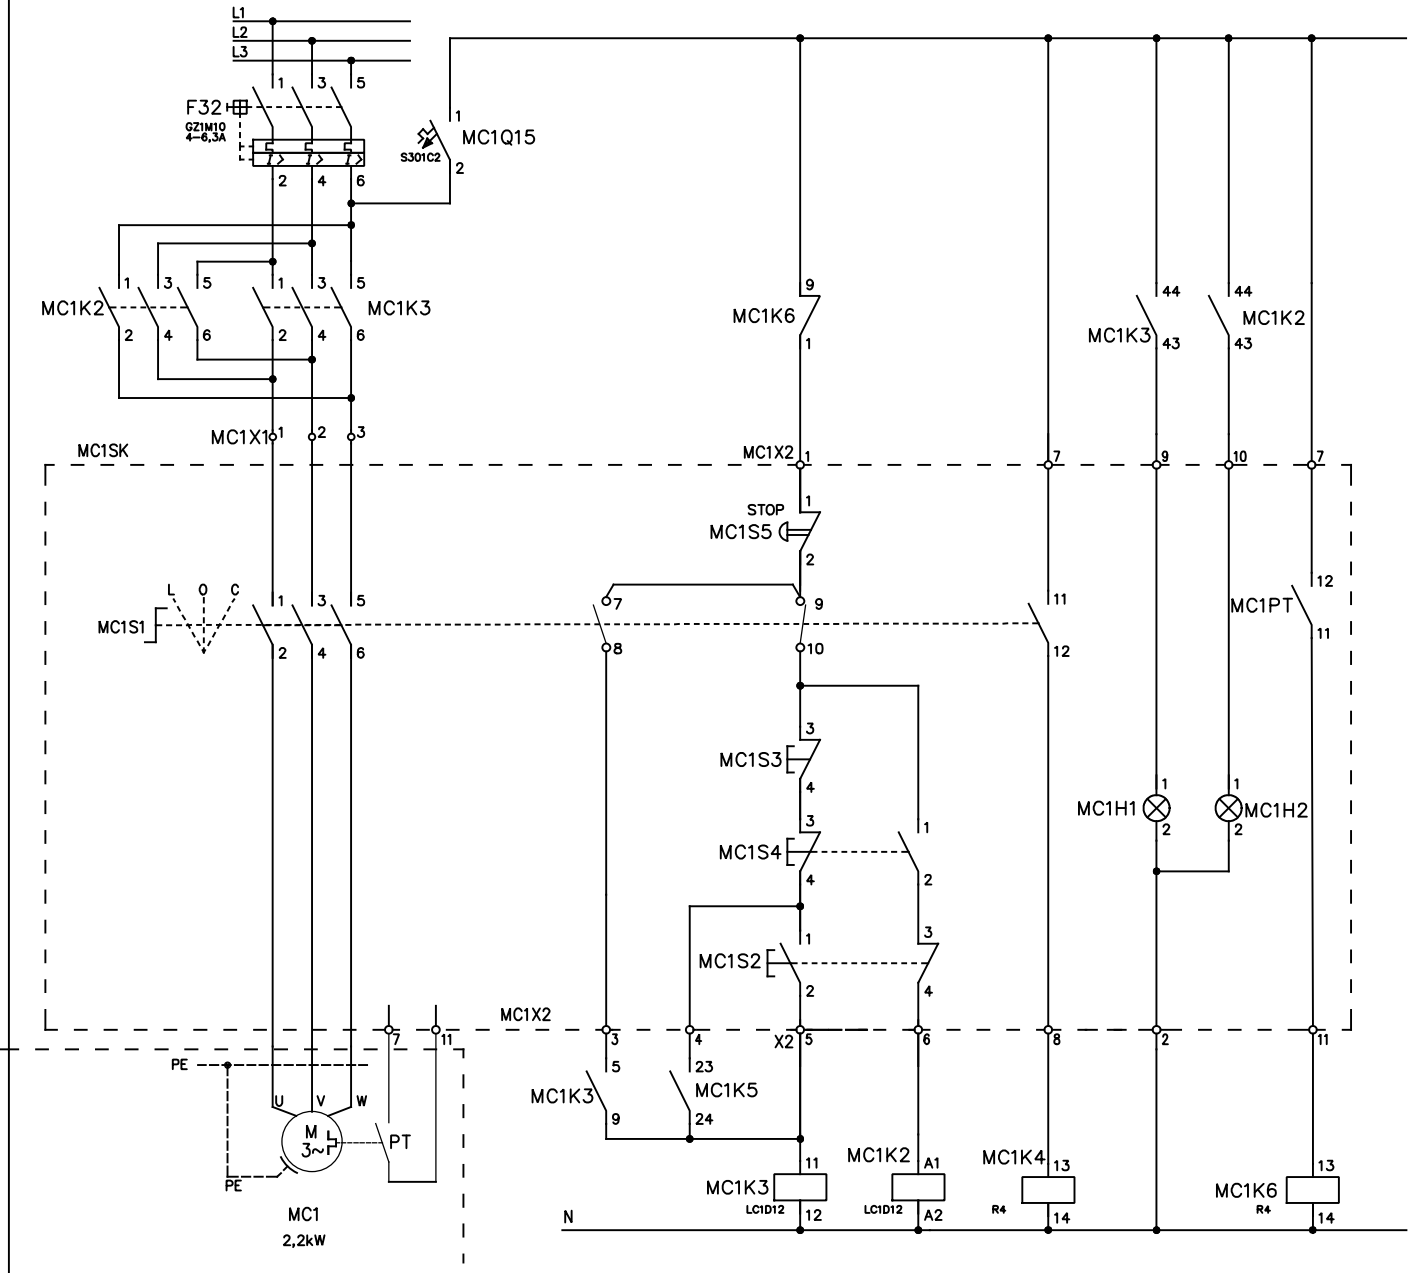

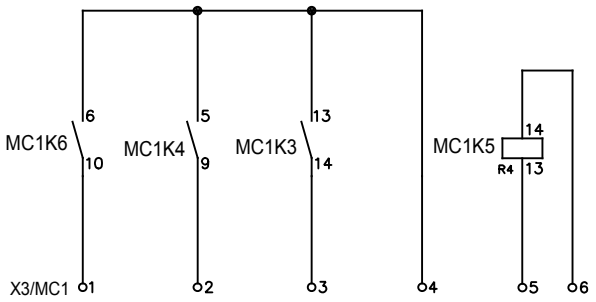

MC1S1

	L	0	C
1–2	X		X
3–4	X		X
5–6	X		X
7–8			X
9–10	X		
11–12			X

L – zał. ręcz. (lokalne)
0 – wyłączone
C – sterowanie zdalne (centralne)

BPBK Wrocław Sp. z o.o. 52-010 Wrocław ul.Opolska 11-19 lok.1			Nr rej. S21-11.1/2019 Rev.	
Nazwa inwestycji:	Aktualizacja dokumentacji przebudowa stacji odwadniania i zagęszcz. osadu oraz instalacji napowietrzania bloku biologicznego w Zakładzie Oczyszczania Ścieków przy ul. Spokojnej 20 w Legnicy			
Obiekt:	Stacja mechanicznego zagęszczania i odwadniania osadu - obiekt nr 14			
Tytuł rys.: Macerator MC1			Skala: -	
Stadium:	projekt wykonawczy		Nr rys. E-19	
Branża:	elektryczna	Nr uprawnień	Data	Podpis
Projektant:	mgr inż. Zbigniew Kowaluk	155/77/Wwm	10.05.2019	
Sprawdzający:	mgr inż. Roman Jaworski	274/79/WBPP	10.05.2019	