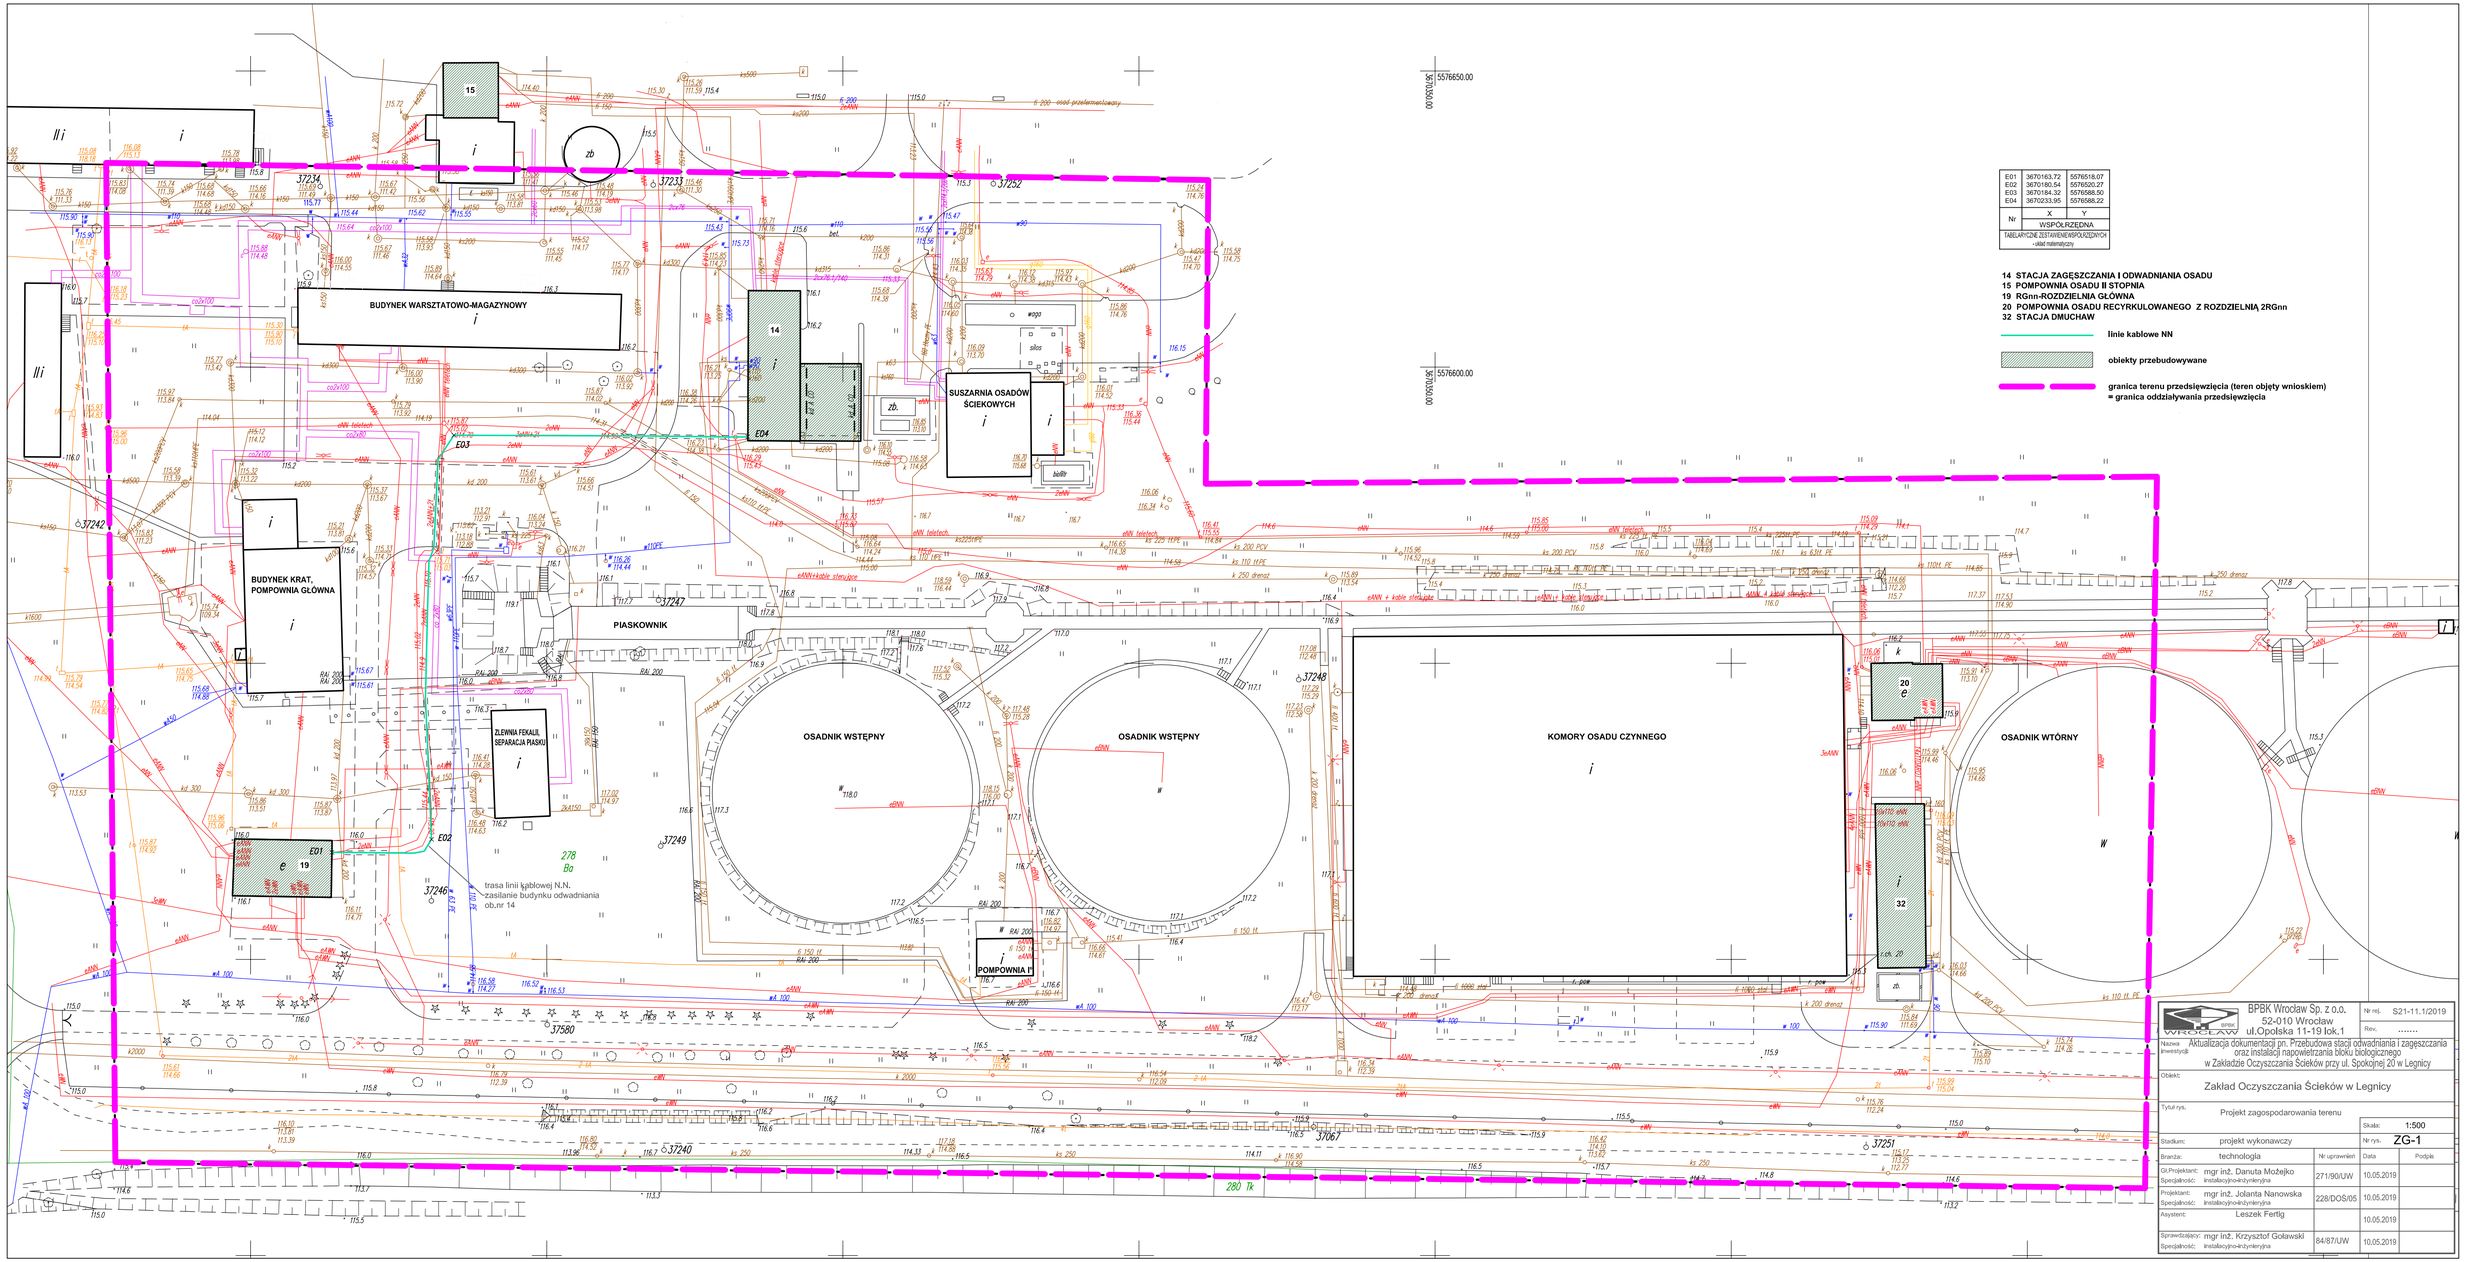


E01	3670163.72	5576518.07
E02	3670180.54	5576520.27
E03	3670184.32	5576588.50
E04	3670233.95	5576588.22
Nr	X	Y
	WSPÓŁRZĘDNA	

TABELARYCZNE ZESTAWIENIE WSPÓŁRZĘDNYCH - układ matematyczny

14 STACJA ZAGĘSZCZANIA I ODWADNIANIA OSADU
15 POMPOWNIA OSADU II STOPNIA
19 RGnn-ROZDZIELNIA GŁÓWNA
20 POMPOWNIA OSADU RECYRKULOWANEGO Z ROZDZIELNIĄ 2RGnn
32 STACJA DMUCHAW

linie kablowe NN

obiekty przebudowywane

granica terenu przedsięwzięcia (teren objęty wnioskiem) = granica oddziaływania przedsięwzięcia

BPBK Wrocław Sp. z o.o. 52-010 Wrocław ul.Opolska 11-19 lok.1		Nr rej.	S21-11.1/2019
		Rev.	.....
Nazwa inwestycji:	Aktualizacja dokumentacji pn. Przebudowa stacji odwadniania i zagęszczania oraz instalacji napowietrzania bloku biologicznego w Zakładzie Oczyszczania Ścieków przy ul. Spokojnej 20 w Legnicy		
Obiekt:	Zakład Oczyszczania Ścieków w Legnicy		
Tytuł rys.	Projekt zagospodarowania terenu	Skala:	1:500
Stadium:	projekt wykonawczy	Nr rys.	ZG-1

Branża:	technologia	Nr uprawnień	Data	Podpis
Gł.Projektant: Specjalność:	mgr inż. Danuta Możejko instalacyjno-inżynierska	271/90/UW	10.05.2019	
Projektant: Specjalność:	mgr inż. Jolanta Nanowska instalacyjno-inżynierska	228/DOŚ/05	10.05.2019	
Asystent:	Leszek Fertig		10.05.2019	
Sprawdzający: Specjalność:	mgr inż. Krzysztof Goławski instalacyjno-inżynierska	84/87/UW	10.05.2019	