
Napęd		Sterowanie			Sygnalizacja			Ręczne zadawanie częstotliwości	
		WYŁ	ZAŁ	Lokalne - zdalne - Remontowe	Praca	Awaria	Gotowość zagęszczarki		

ROZDZIELNICA R20

OBIEKT

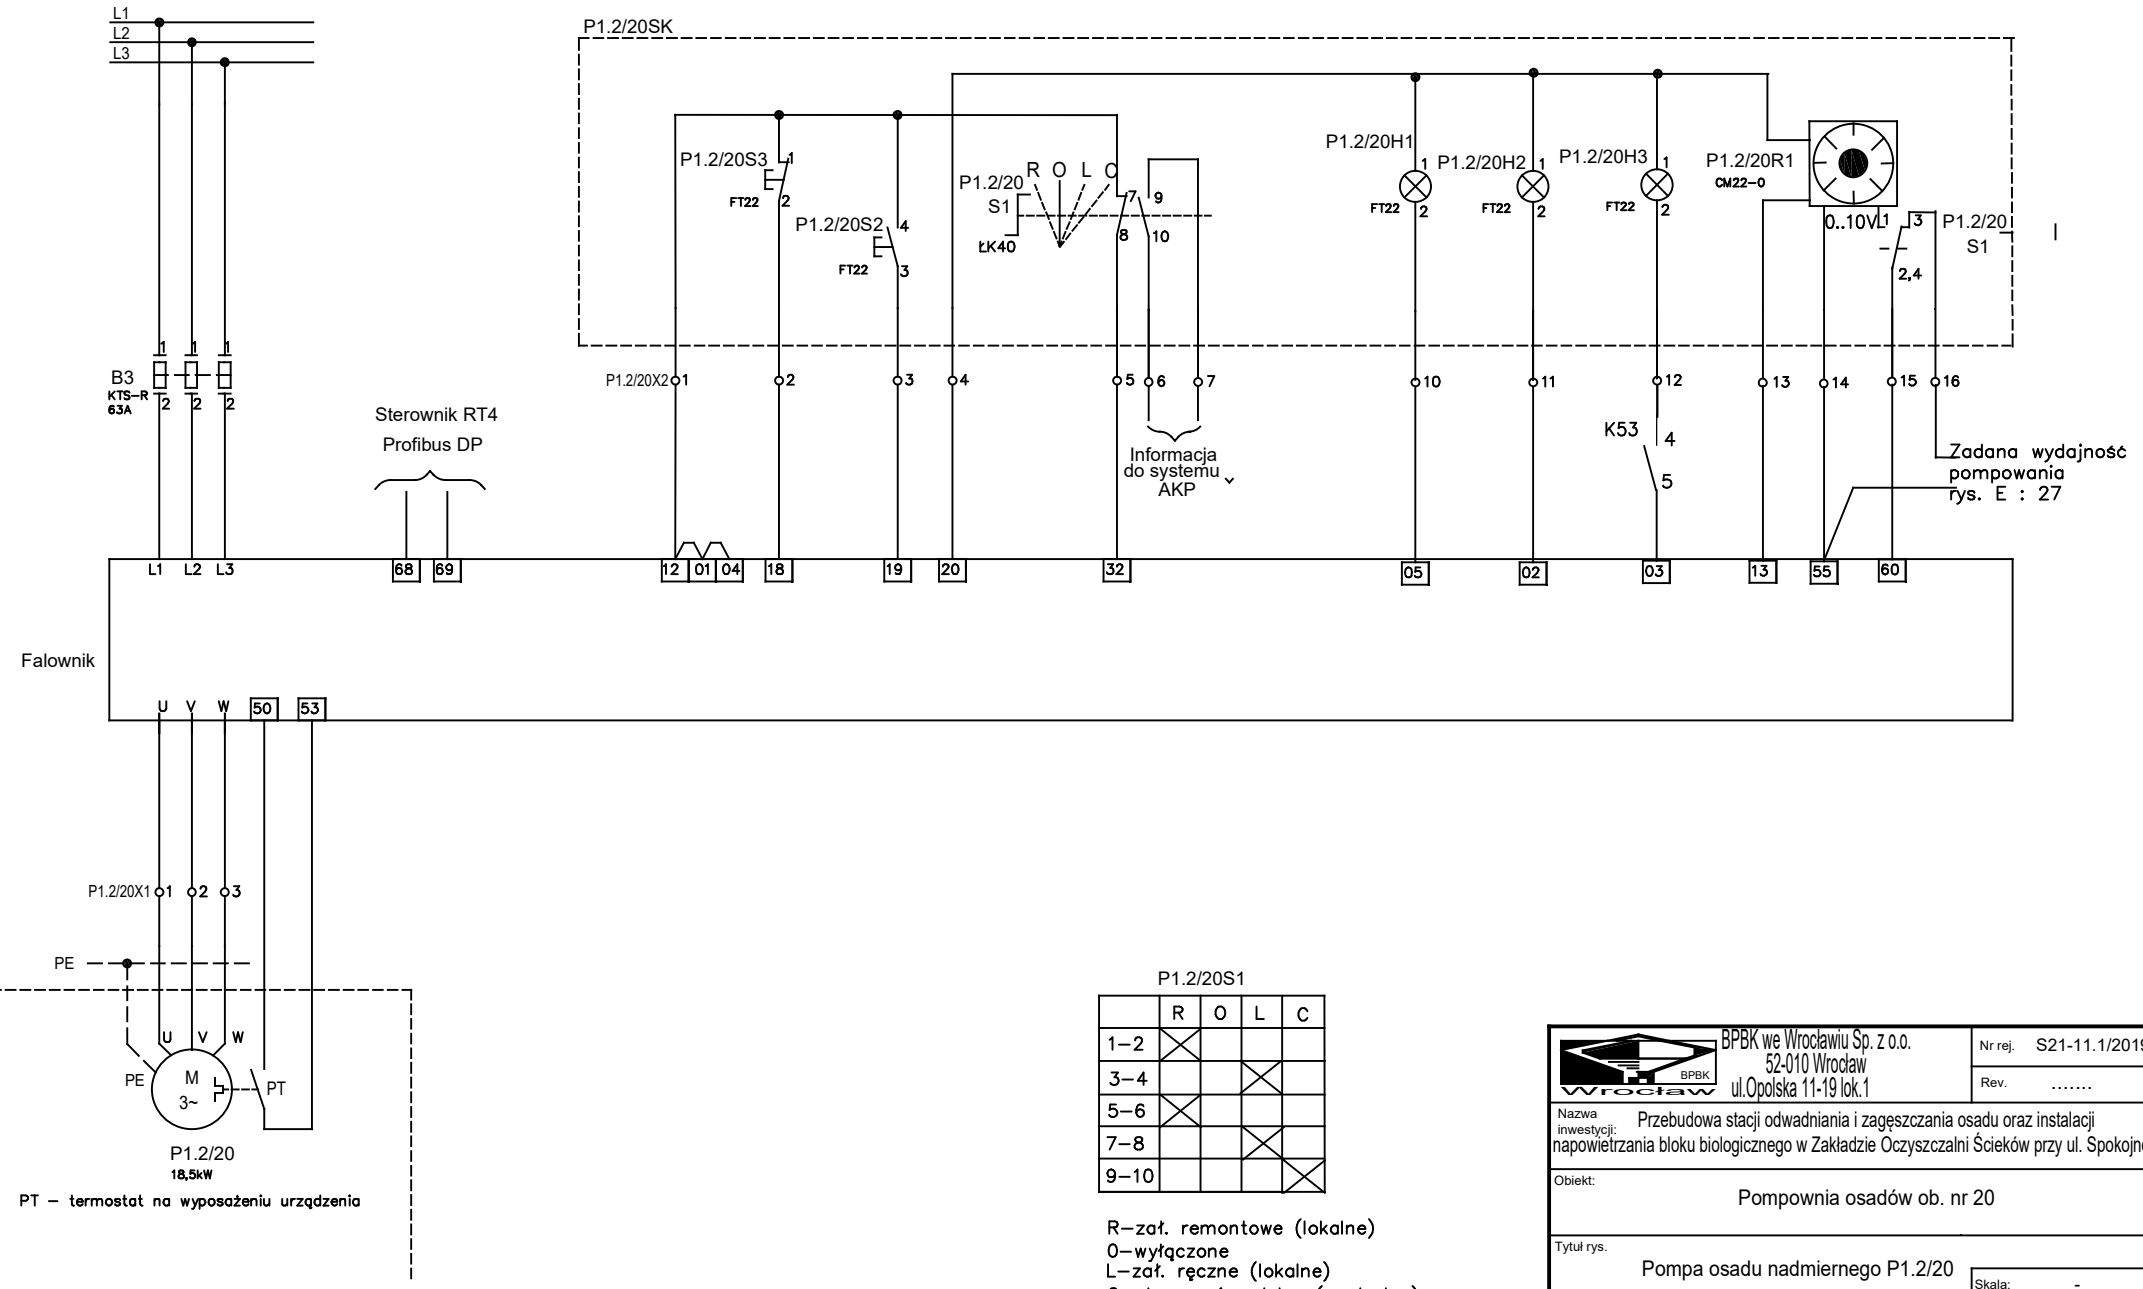

P1.2/20S1

	R	O	L	C
1–2	X			
3–4			X	
5–6	X			
7–8			X	
9–10				X

R–zał. remontowe (lokalne)
O–wyłączone
L–zał. ręczne (lokalne)
C–sterowanie zdalne (centralne)

BPBK we Wrocławiu Sp. Z o.o.
52-010 Wrocław
ul.Opolska 11-19 lok.1

Nr rej. S21-11.1/2019
Rev. .....

Nazwa inwestycji: Przebudowa stacji odwadniania i zagęszczania osadu oraz instalacji napowietrzania bloku biologicznego w Zakładzie Oczyszczalni Ścieków przy ul. Spokojnej

Obiekt: Pompownia osadów ob. nr 20

Tytuł rys.: Pompa osadu nadmiernego P1.2/20

Skala: -

Stadium: projekt wykonawczy

Nr rys. E-23

Branża:	elektryczna	Nr uprawnień	Data	Podpis
Projektant:	mgr inż. Zbigniew Kowaluk	155/77/Wwm	05.2019	
Sprawdzający:	mgr inż. Roman Jaworski	274/79/WBPP	05.2019	