
| Napęd | | Sterowanie | | | Sygnalizacja | | | Ręczne zadawanie |
|---|---|---|---|---|---|---|---|---|
| | | WYŁ | ZAŁ | Lokalne - zdalne - remontowe | Praca | Awaria | Gotowość wirówki | częstotliwości |

ROZDZIELNICA R15

OBIEKT

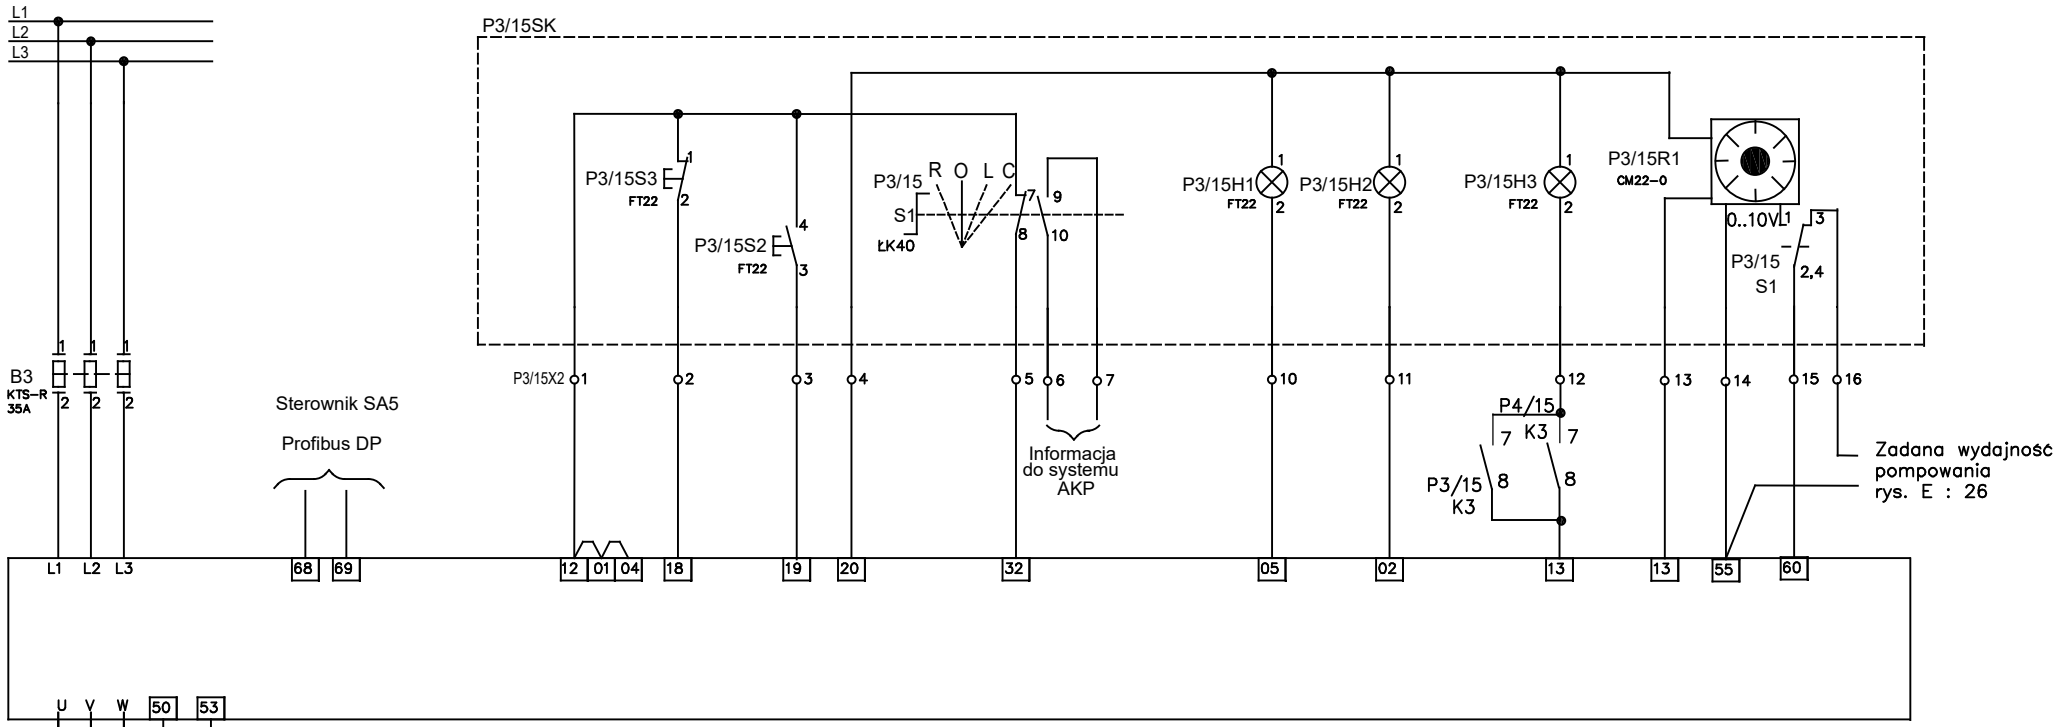


P3/15S1

| | R | O | L | C |
|---|---|---|---|---|
| 1–2 | X | | | |
| 3–4 | | | X | |
| 5–6 | X | | | |
| 7–8 | | | X | |
| 9–10 | | | | X |

R–zał. remontowe (lokalne)
O–wyłączone
L–zał. ręczne (lokalne)
C–sterowanie zdalne (centralne)

| | | | |
|---|---|---|---|
| BPBK we Wrocławiu Sp. Z o.o. 52-010 Wrocław ul.Opolska 11-19 lok.1 | | Nr rej. | S21-11.1/2019 |
| | | Rev. | ..... |
| Nazwa inwestycji: Przebudowa stacji odwadniania i zagęszczania osadu oraz instalacji napowietrzania bloku biologicznego w Zakładzie Oczyszczalni Ścieków przy ul. Spokojnej | | | |
| Obiekt: Pompownia osadów ob. nr 15 | | | |
| Tytuł rys. Pompa osadu przefermentowanego zagęszczonego P3/15 | | Skala: | - |
| Stadium: projekt wykonawczy | | Nr rys. | E-24 |
| Branża: elektryczna | Nr uprawnień | Data | Podpis |
| Projektant: mgr inż. Zbigniew Kowaluk | 155/77/Wwm | 05.2011 | |
| Sprawdzający: mgr inż. Roman Jaworski | 274/79/WBPP | 05.2011 | |