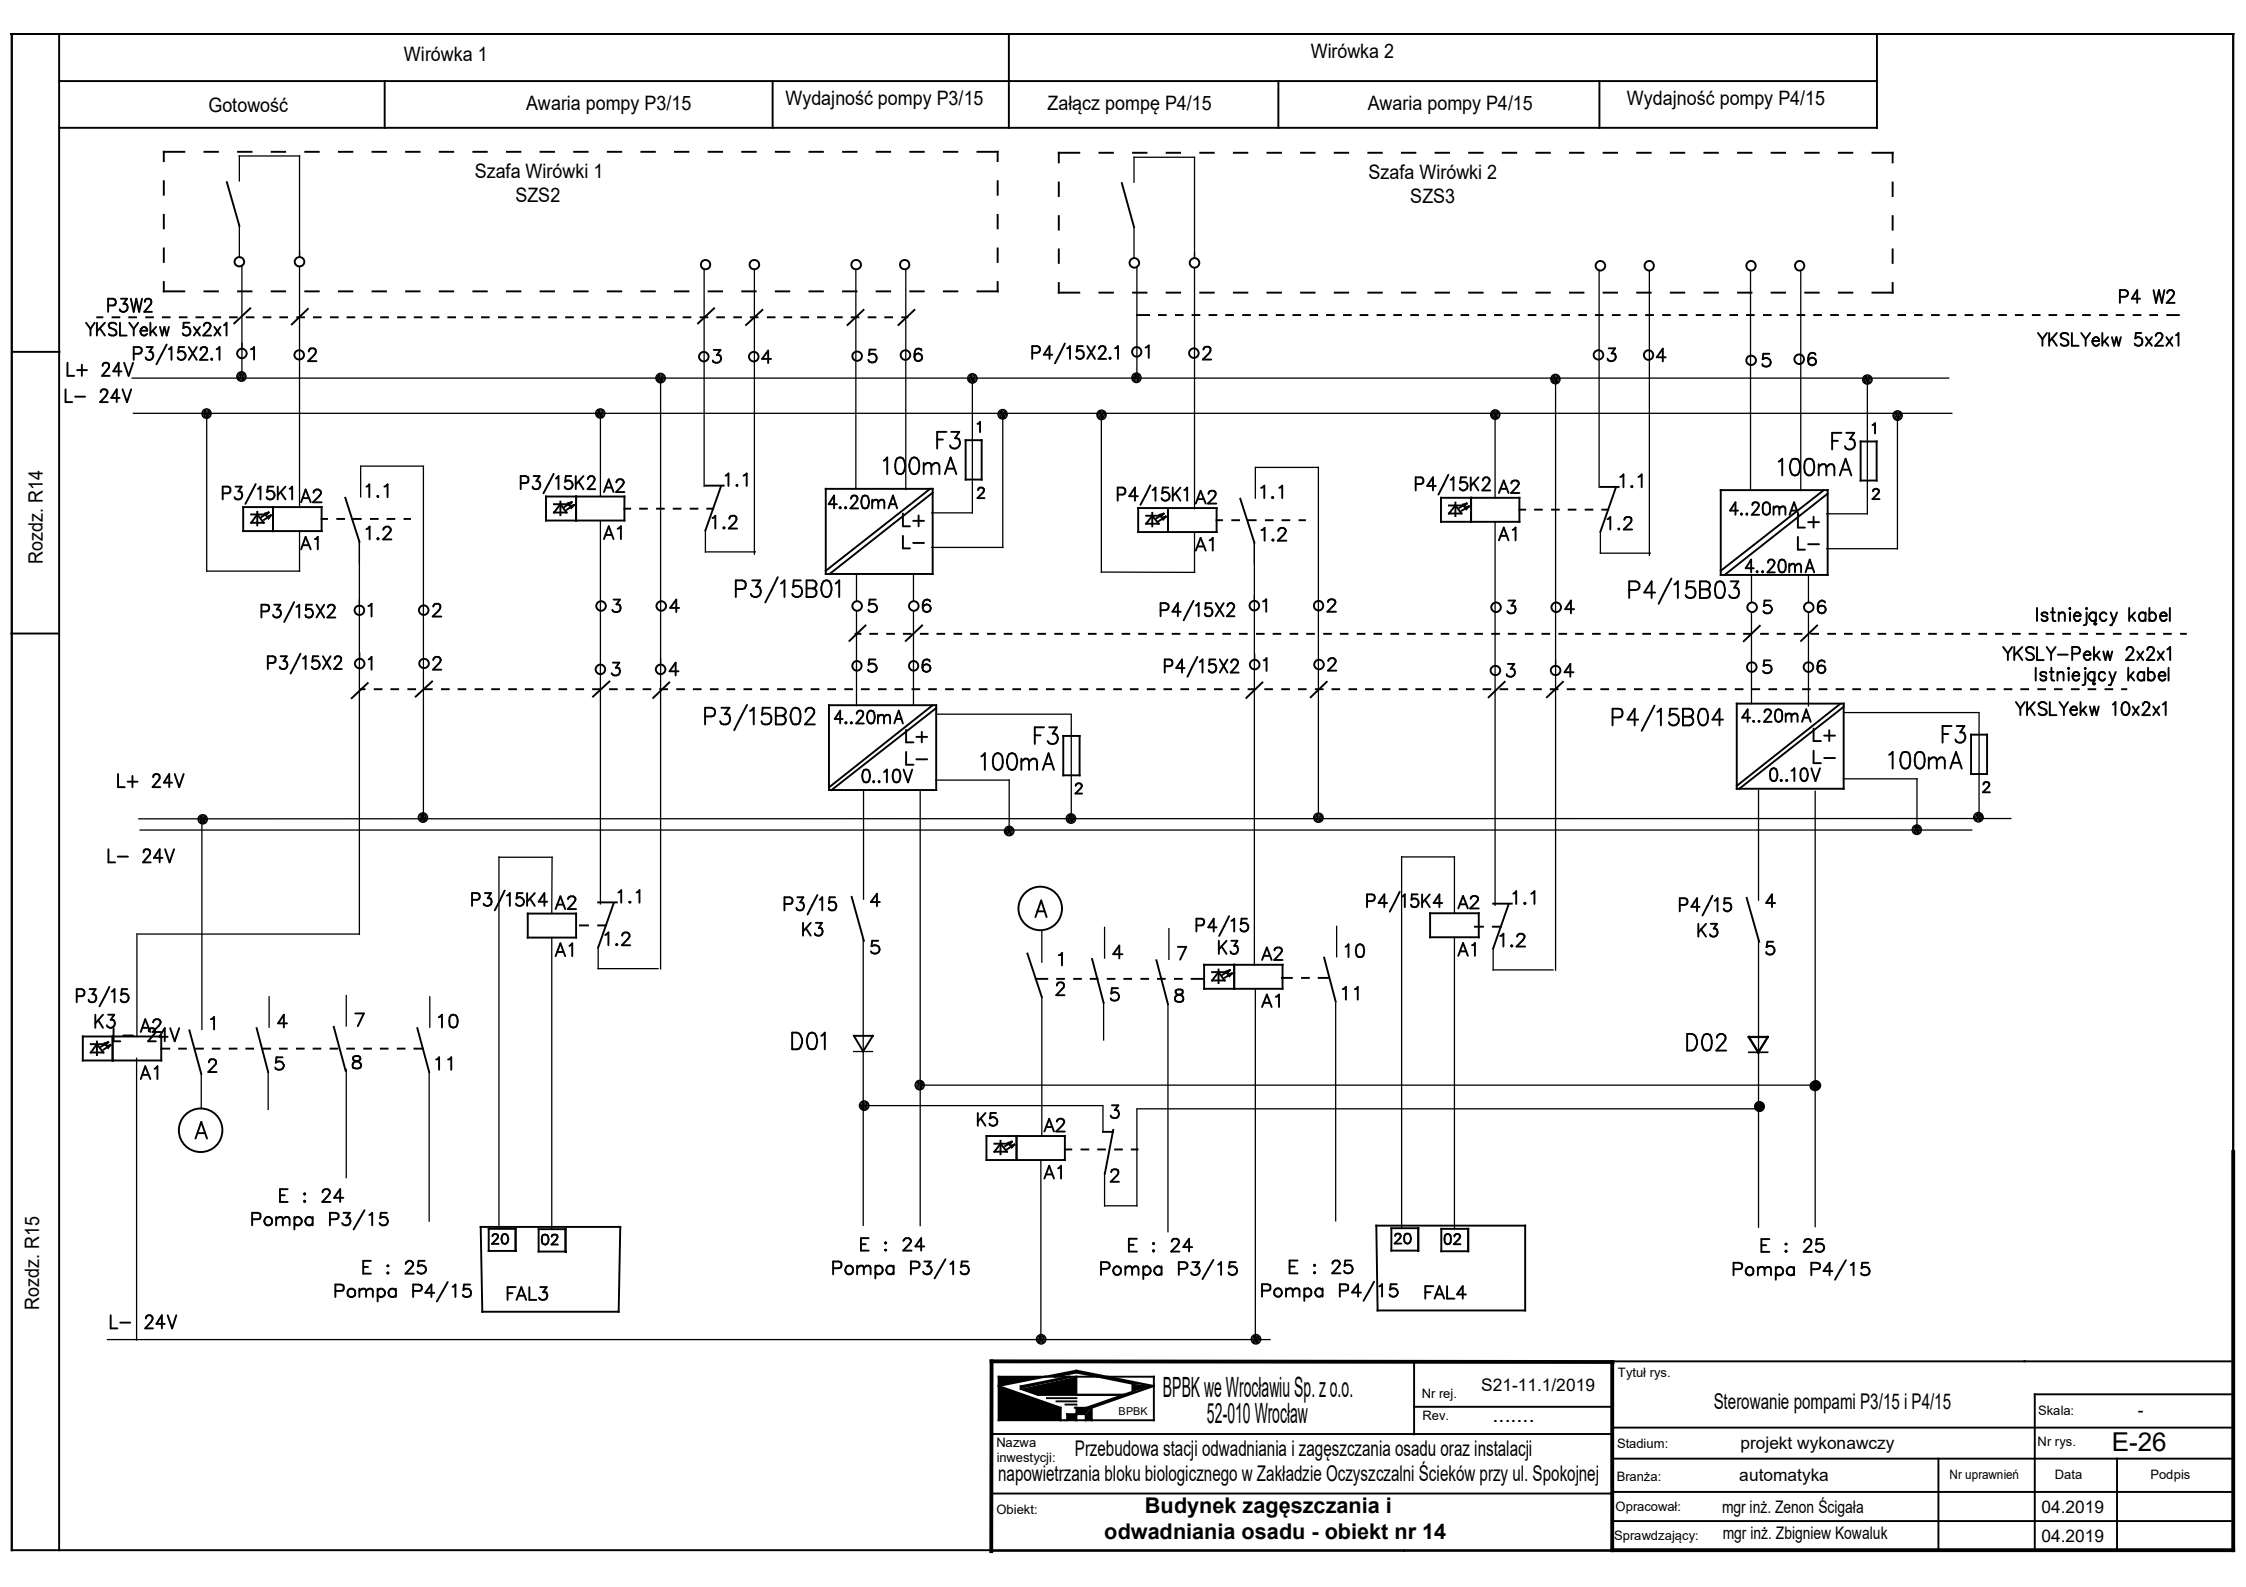


BPBK we Wrocławiu Sp. z o.o. 52-010 Wrocław	Nr rej. S21-11.1/2019	Tytuł rys. Sterowanie pompami P3/15 i P4/15	Skala: -
	Rev.		Nr rys. E-26
Nazwa inwestycji: Przebudowa stacji odwadniania i zagęszczania osadu oraz instalacji napowietrzania bloku biologicznego w Zakładzie Oczyszczalni Ścieków przy ul. Spokojnej		Stadium: projekt wykonawczy	
Obiekt: **Budynek zagęszczania i odwadniania osadu - obiekt nr 14**		Branża: automatyka	Nr uprawnień
		Opracował: mgr inż. Zenon Ścigała	Data 04.2019
		Sprawdzający: mgr inż. Zbigniew Kowaluk	Data 04.2019