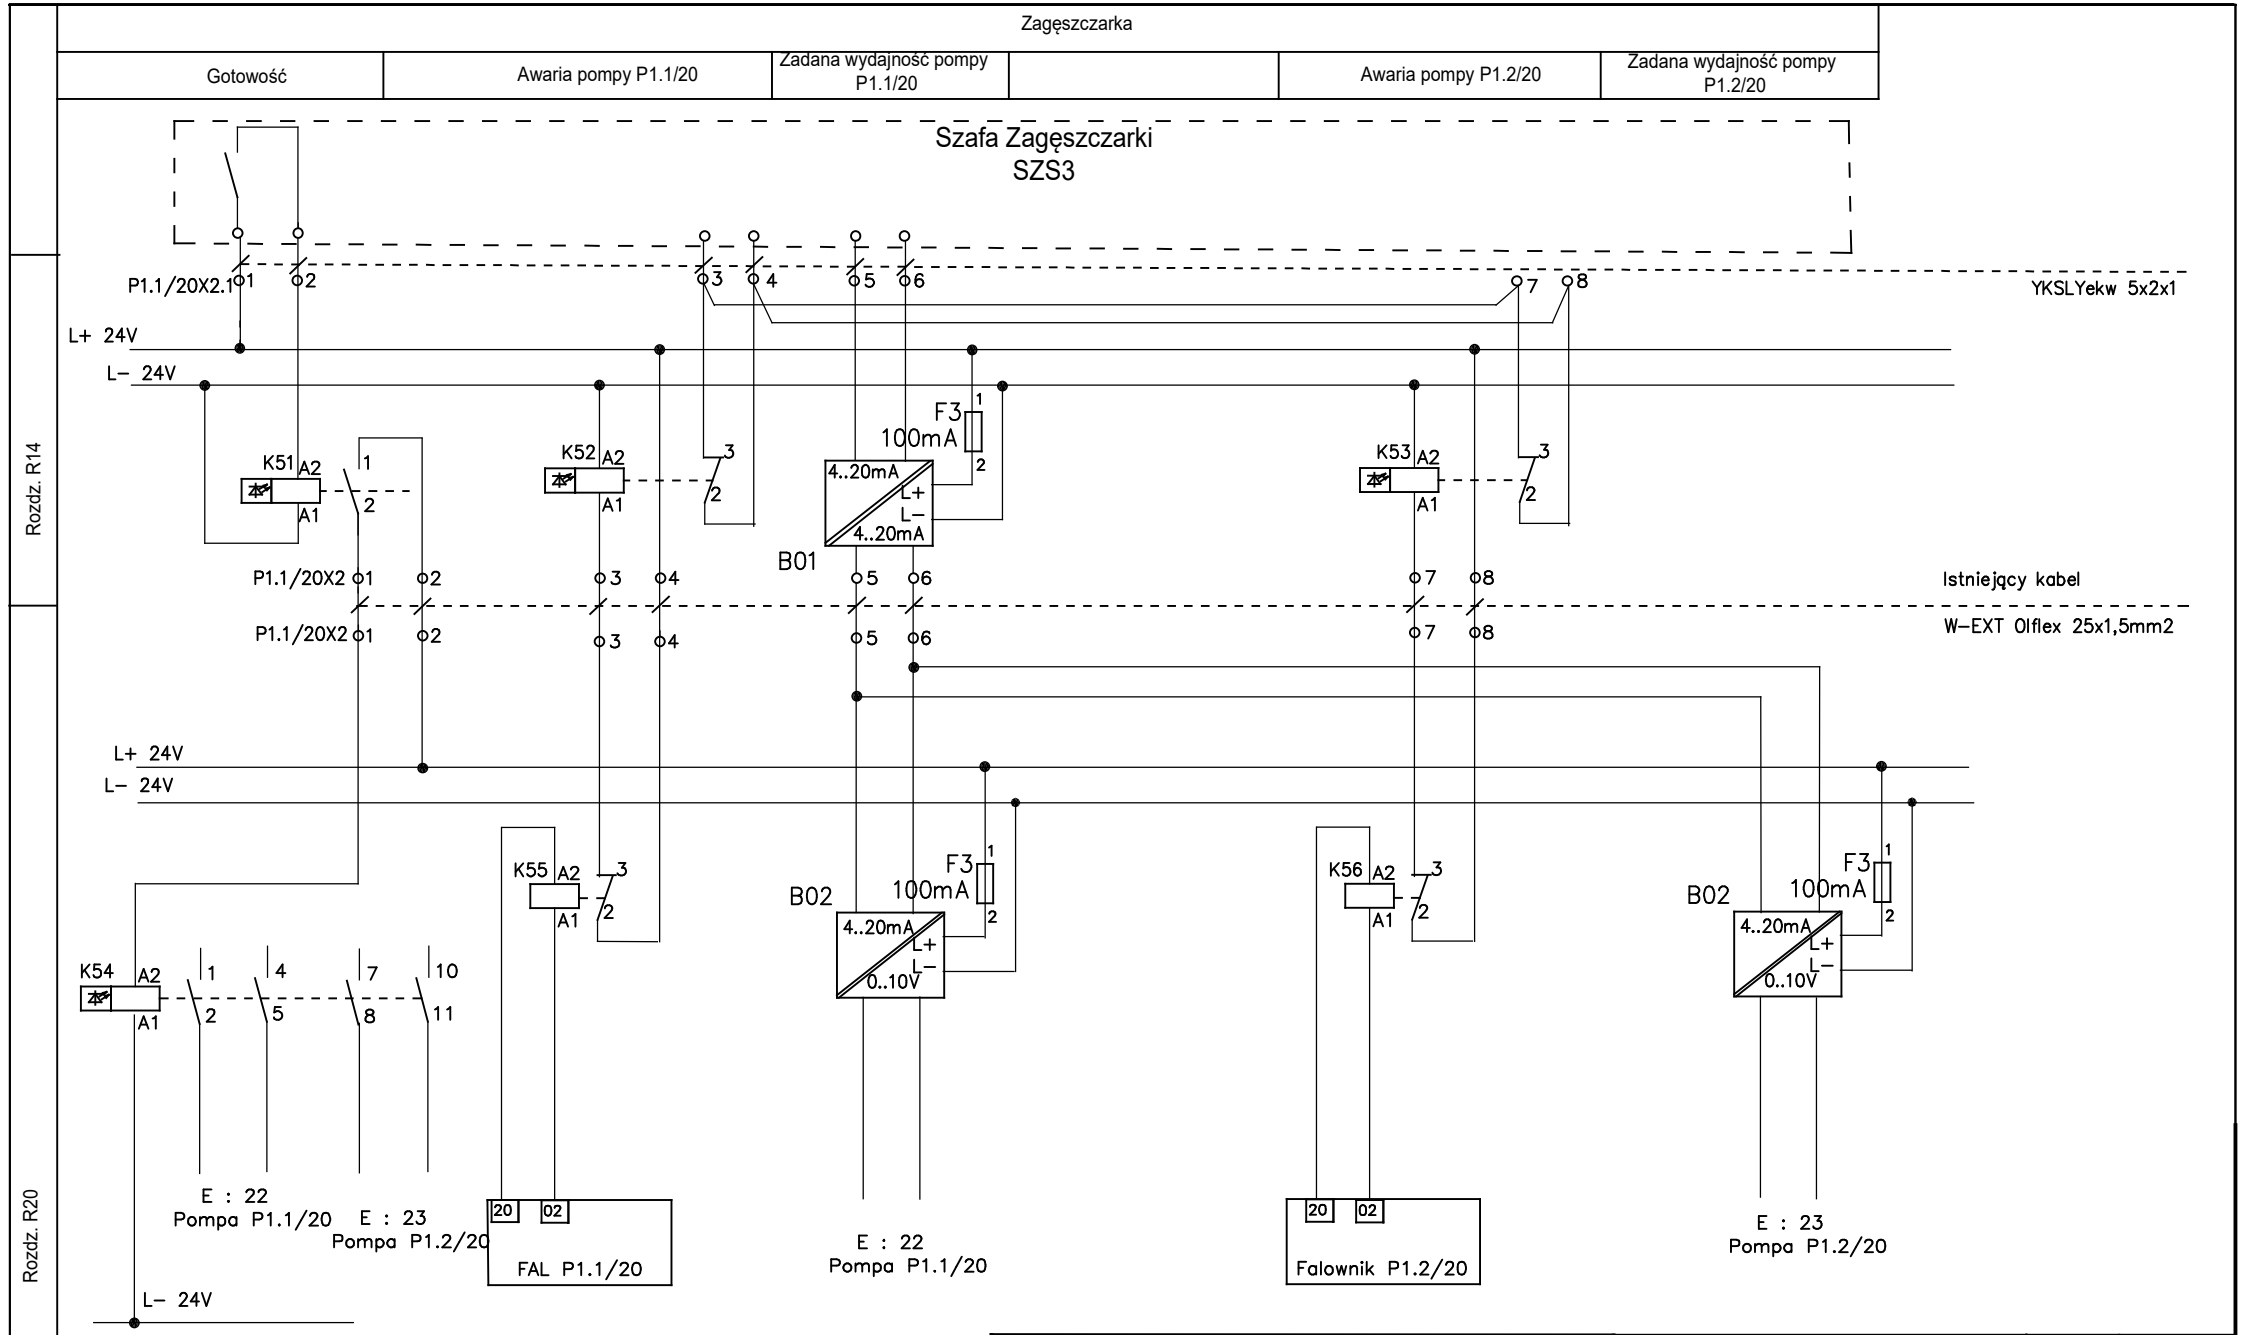


BPBK we Wrocławiu Sp. z o.o. 52-010 Wrocław	Nr rej. S21-11.1/2019	Tytuł rys. Sterowanie pompami osadu nadmiernego P1.1/20 i P1.2/20	Skala:
	Rev.		
Nazwa inwestycji: Przebudowa stacji odwadniania i zagęszczania osadu oraz instalacji napowietrzania bloku biologicznego w Zakładzie Oczyszczalni Ścieków przy ul. Spokojnej		Stadium: projekt wykonawczy	Nr rys. E:27
		Branża: automatyka	Nr uprawnień / Data / Podpis
Obiekt: **Budynek zagęszczania i odwadniania osadu - obiekt nr 14**		Opracował: mgr inż. Zenon Ścigała	05.2019
		Sprawdzający: mgr inż. Zbigniew Kowaluk	05.2019