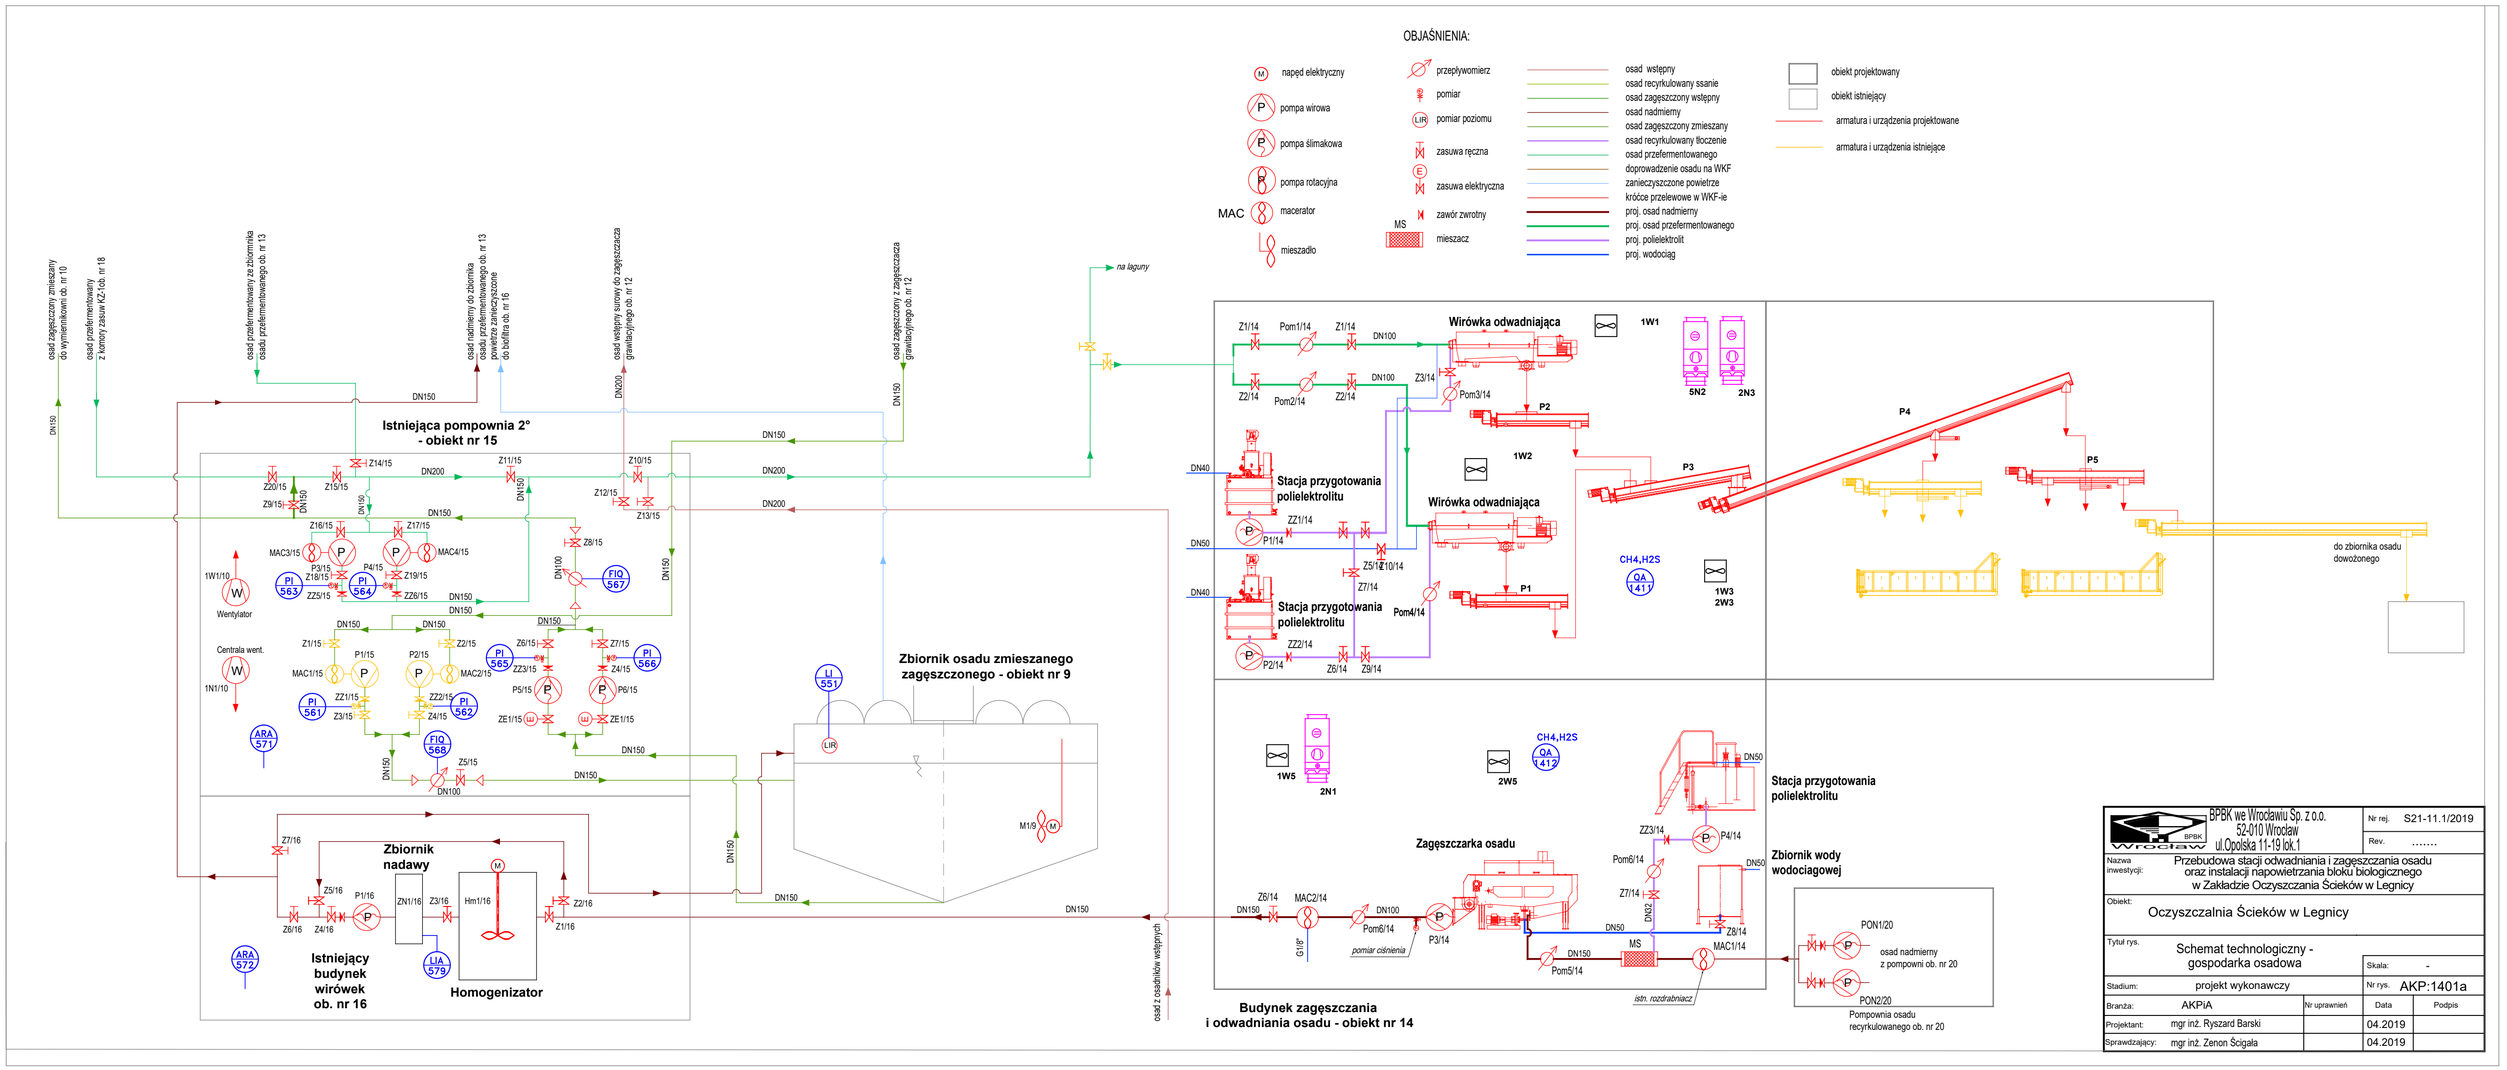

BPBK we Wrocławiu Sp. z o.o. 52-010 Wrocław ul.Opolska 11-19 lok.1		Nr rej.	S21-11.1/2019
		Rev.	.....
Nazwa inwestycji:	Przebudowa stacji odwadniania i zagęszczania osadu oraz instalacji napowietrzania bloku biologicznego w Zakładzie Oczyszczania Ścieków w Legnicy		
Obiekt:	Oczyszczalnia Ścieków w Legnicy		
Tytuł rys.	Schemat technologiczny - gospodarka osadowa	Skala:	-
Stadium:	projekt wykonawczy	Nr rys.	AKP:1401a
Branża:	AKPiA	Nr uprawnień	Data / Podpis
Projektant:	mgr inż. Ryszard Barski		04.2019
Sprawdzający:	mgr inż. Zenon Ścigała		04.2019