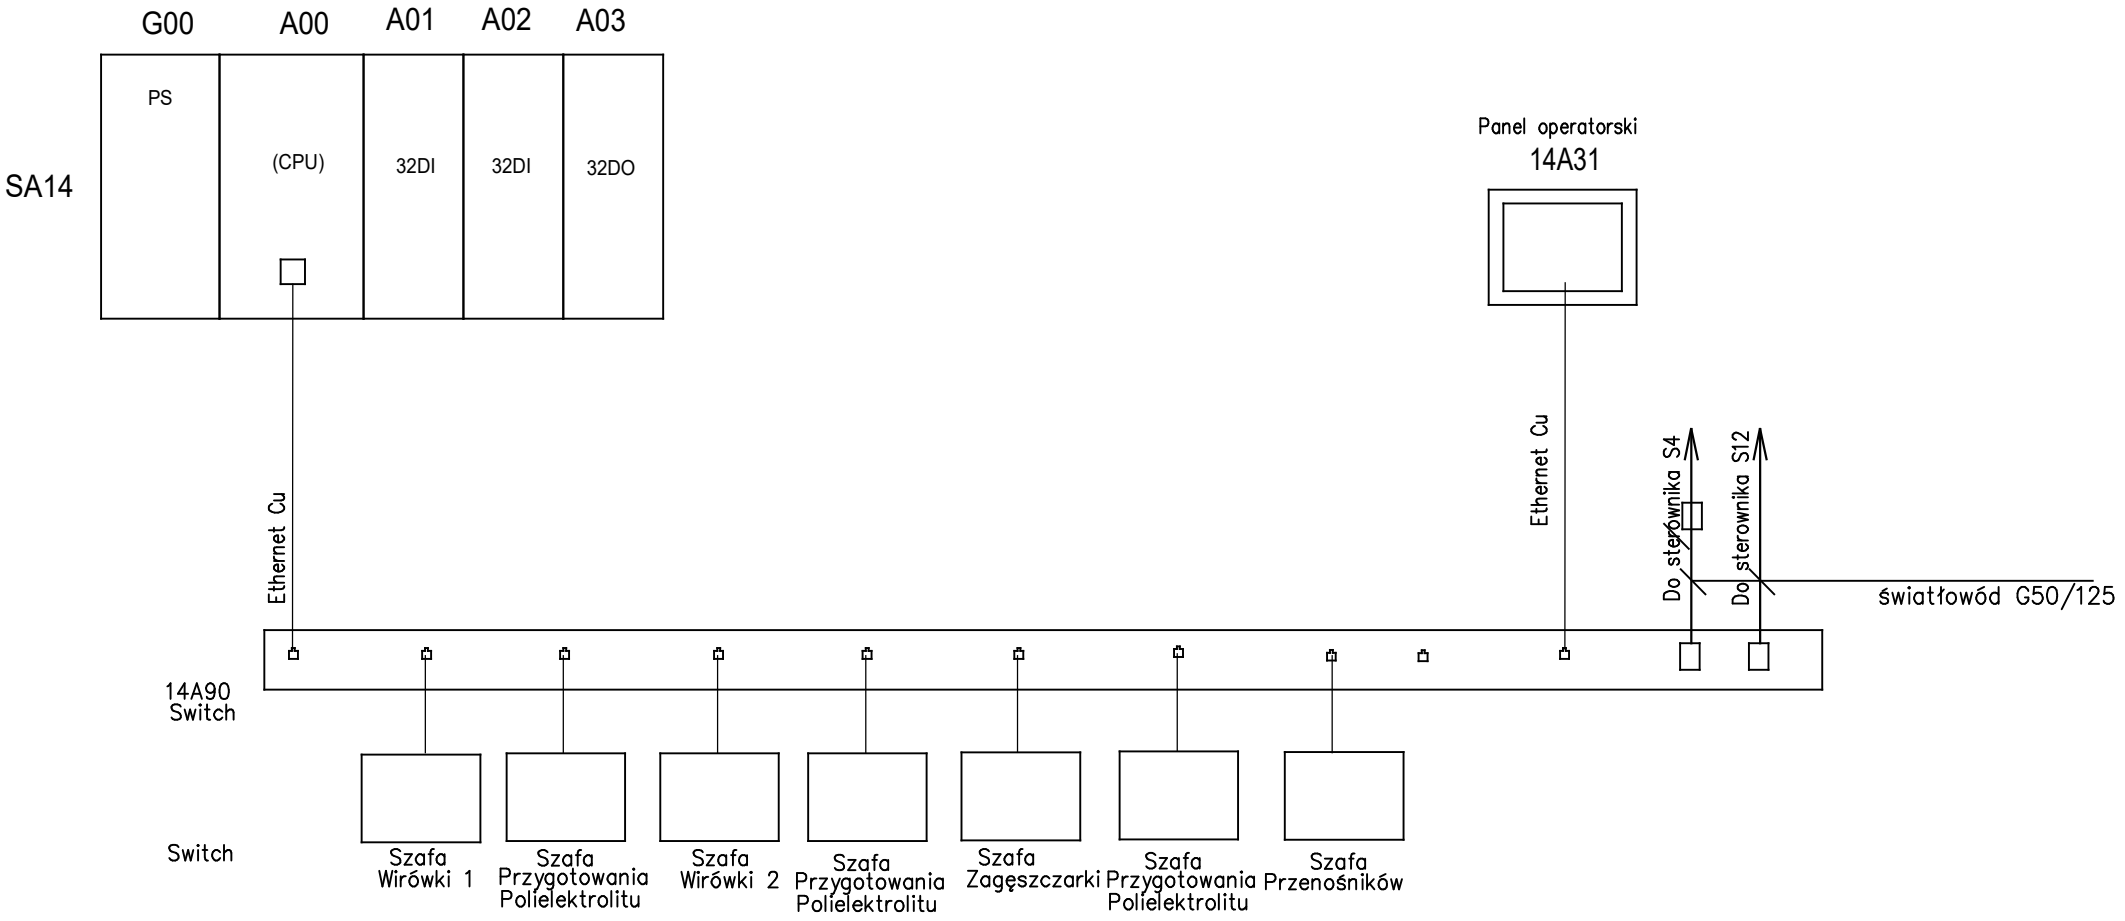


BPBK	BPBK we Wrocławiu Sp. z o.o. 52-010 Wrocław ul.Opolska 11-19		Nr rej.	S21-11.1/2019
			Rev.	.....
Nazwa inwestycji:	Przebudowa stacji odwadniania i zagęszczania osadu oraz instalacji napowietrzania bloku biologicznego w Zakładzie Oczyszczania Ścieków przy ul. Spokojnej 20 w Legnicy			
Tytuł rys.	Struktura sterownika SA14 w budynku odwadniania osadu -obj. nr 14			
Stadium:	projekt wykonawczy		Nr rys.	AKP:1403a
Branża:	Automatyka	Nr uprawnień	Data	Podpis
Projektant:	mgr inż. Ryszard Barski		04.2019	
Sprawdzający:	mgr inż. Zenon Ścigała		04.2019	