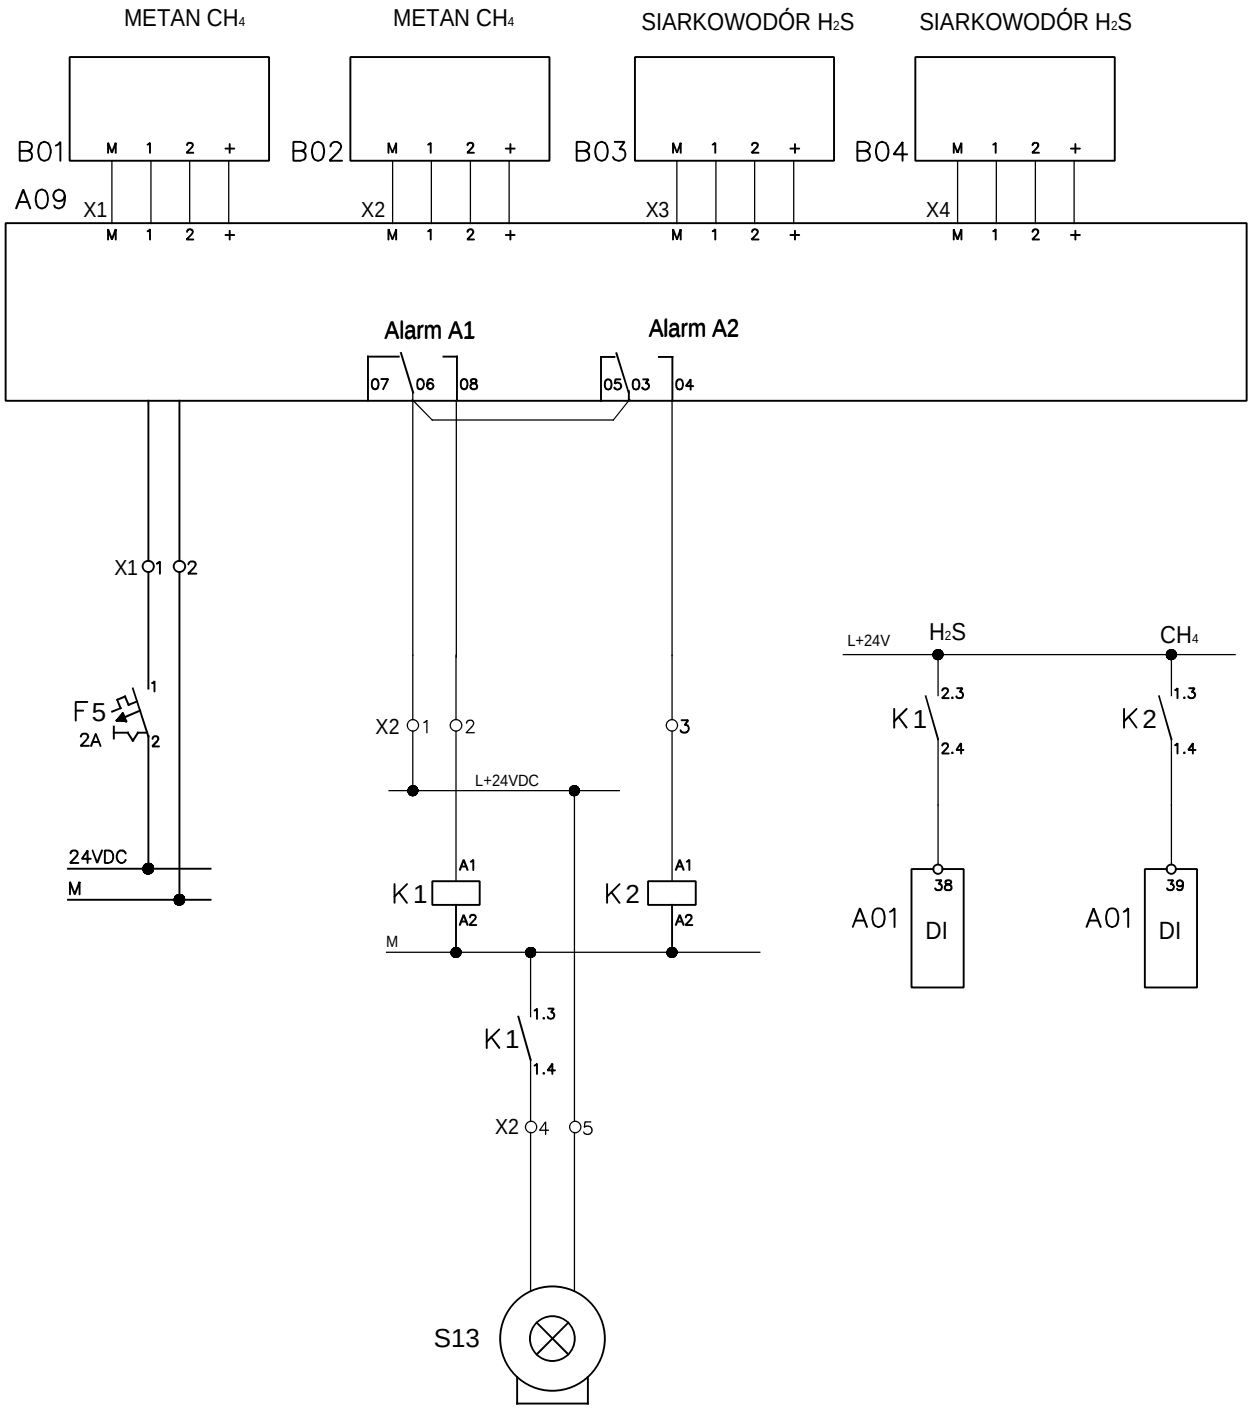


Ozn.	Nazwa	Typ	Zakres	Szt.	Producent
B01–B02	Czujnik stężenia metanu		100% DGW	2	
B03–B04	Czujnik stężenia siarkowodoru		50 ppm	2	
A09	Centralka sygnalizacyjna			1	
S13	Sygnalizator optyczno–akustyczny			1	
F5	Wyłącznik samoczynny		2A	1	
K1 K2	Przekaźnik 24VDC, 4p			2	

QA 1412

Obiekt

Szafa sterownika SA14

Obiekt

BPBK we Wrocławiu Sp. z o.o.
52-010 Wrocław
ul.Opolska 11-19

Nr rej. S21-11/2016

Rev. .....

Nazwa inwestycji: Przebudowa stacji odwadniania i zagęszczania osadu oraz instalacji napowietrzania bloku biologicznego w Zakładzie Oczyszczania Ścieków przy ul. Spokojnej 20 w Legnicy

Tytuł rys.: Sygnalizacja stężenia CH4 i H2S w hali zagęszczania osadu

Stadium:	projekt wykonawczy		Nr rys.	AKP:1412
Branża:	Automatyka	Nr uprawnień	Data	Podpis
Projektant:	mgr inż. Ryszard Barski		09.2016	
Sprawdzający:	mgr inż. Zenon Ścigała		09.2016	