
Rozdz. R14

Szafa sterownika SA14

Wentylator wywiewu 1W1						Centrala wentylacyjna nawiewna 5N2			
Lokalne	Zdalne	Awaria	Praca	ZAŁ / WYŁ		Awaria	Praca	ZAŁ / WYŁ	
				DYSPOZ.	GAZEX				

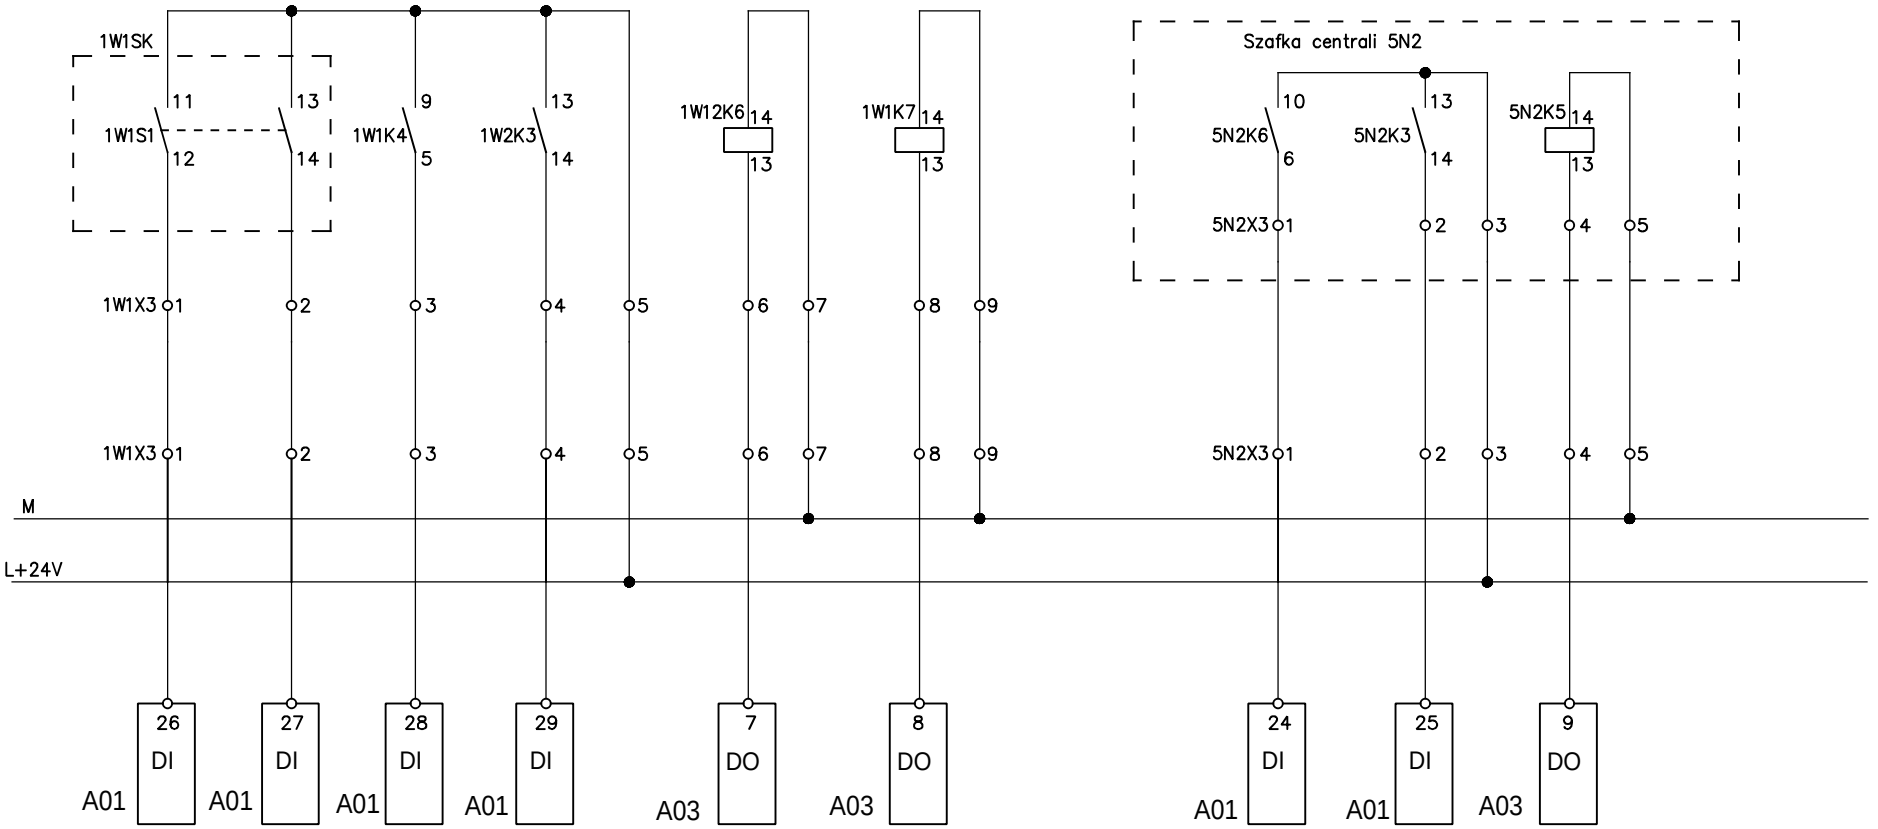

BPBK we Wrocławiu Sp. z o.o. 52-010 Wrocław ul.Opolska 11-19 lok.1		Nr rej.	S21-11/2016
		Rev.	.....
Nazwa inwestycji:	Przebudowa stacji odwadniania osadu oraz instalacji napowietrzania bloku biologicznego w Zakładzie Oczyszczania Ścieków przy ul. Spokojnej w Legnicy		
Obiekt:	Stacja mechanicznego odwadniania osadów ob. nr 14		
Tytuł rys.	Centrala wentylacyjna nawiewna 5N2 Wentylator wywiewu 1W1	Skala:	-
Stadium:	projekt wykonawczy	Nr rys.	AKP:1453
Branża:	automatyka	Nr uprawnień	Data / Podpis
Projektant:	mgr inż. Ryszard Barski		09.2016
Sprawdzający:	mgr inż. Zenon Ścigała		09.2016