
Rozdz. R14

Szafa sterownika SA14

Macerator MC1/14					Macerator MC2/14				
Awaria	Zdalne	Praca		ZAŁ / WYŁ	Awaria	Zdalne	Praca		ZAŁ / WYŁ

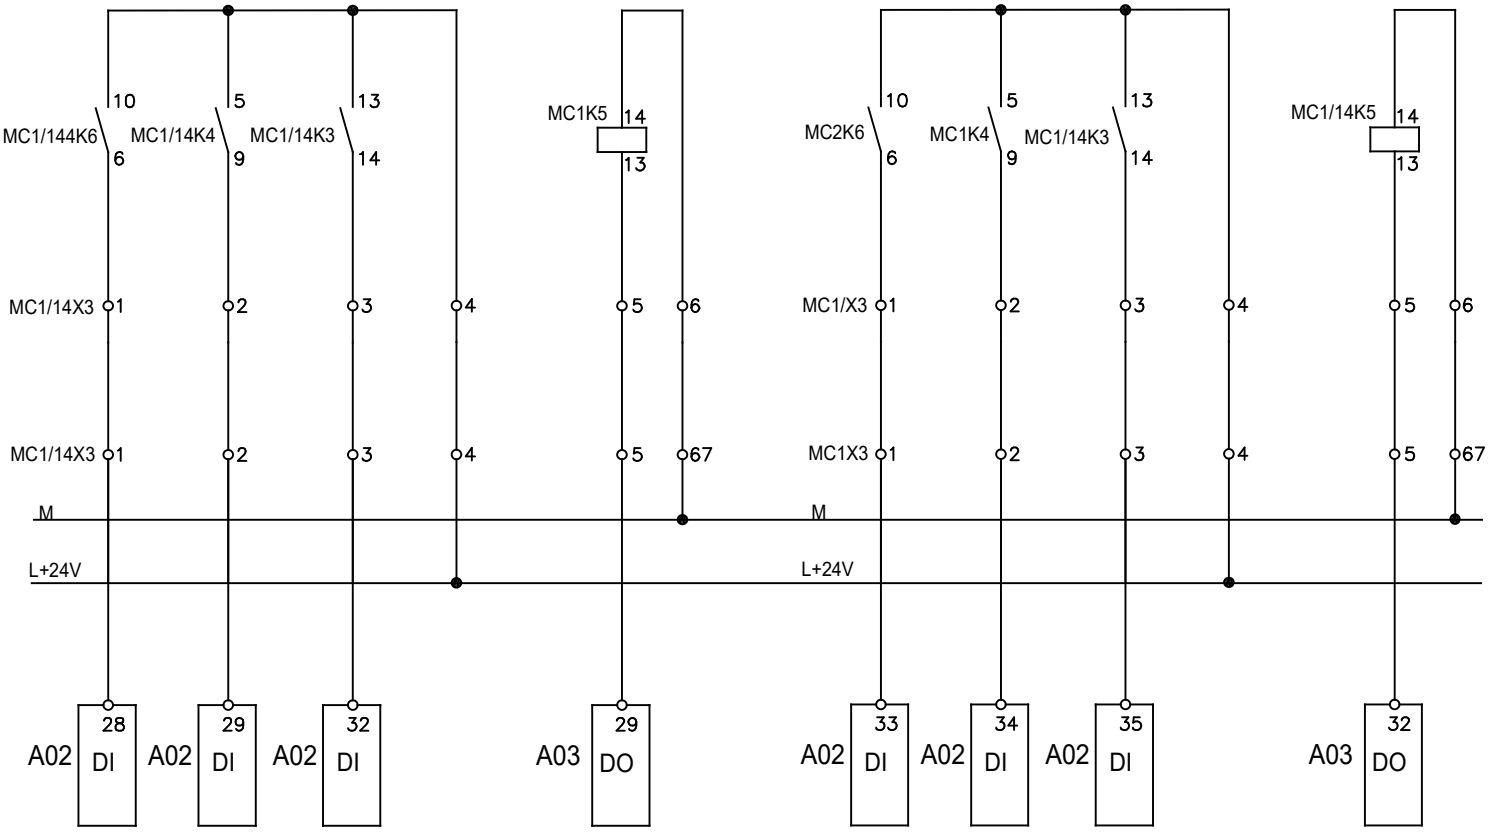

BPBK we Wrocławiu Sp. z o.o. 52-010 Wrocław ul.Opolska 11-19 lok.1		Nr rej.	S21-11/2016
		Rev.	.....
Nazwa inwestycji:	Przebudowa stacji odwadniania osadu oraz instalacji napowietrzania bloku biologicznego w Zakładzie Oczyszczania Ścieków przy ul. Spokojnej w Legnicy		
Obiekt:	Stacja mechanicznego odwadniania osadów ob. nr 14		
Tytuł rys.	Macerator MC1/14 , Macerator MC2/14		
		Skala:	-
Stadium:	projekt wykonawczy	Nr rys.	AKP:1460a
Branża:	automatyka	Nr uprawnień	Data / Podpis
Projektant:	mgr inż. Ryszard Barski		04.2019
Sprawdzający:	mgr inż. Zenon Ścigała		04.2019