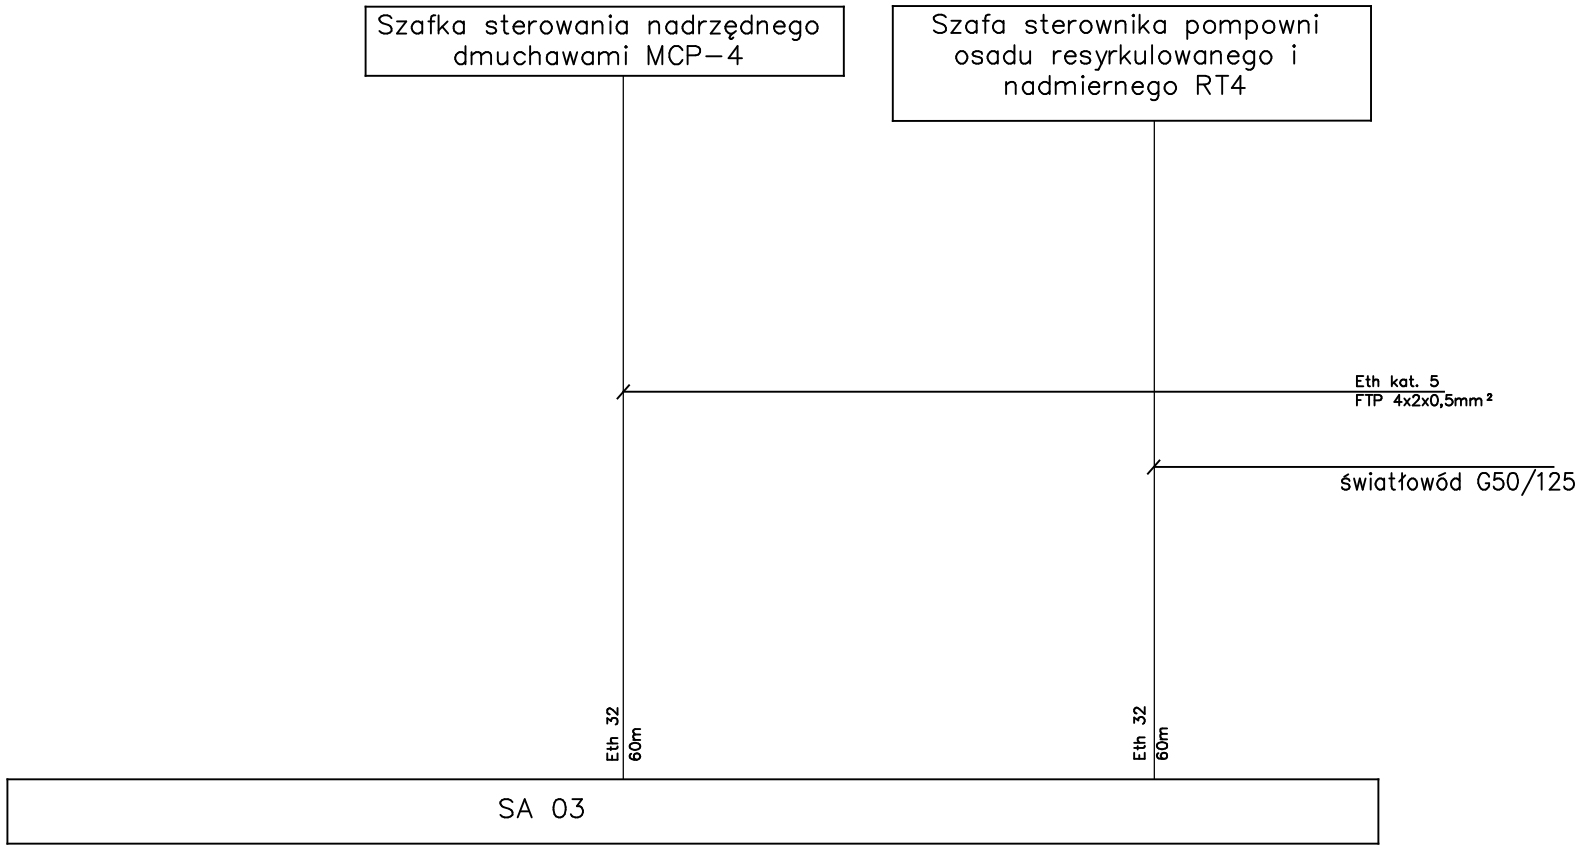


BPBK we Wrocławiu Sp. z o.o.
52-010 Wrocław
ul.Opolska 11-19

Nr rej. S21-11.1/2019

Rev. .....

Nazwa inwestycji: Przebudowa stacji odwadniania i zagęszczania osadu oraz instalacji napowietrzania bloku biologicznego w Zakładzie Oczyszczania Ścieków przy ul. Spokojnej 20 w Legnicy

Tytuł rys.: Schemat kablowy sterownika SA03

Stadium:	projekt wykonawczy		Nr rys.	AKP:3207a
Branża:	Automatyka	Nr uprawnień	Data	Podpis
Projektant:	mgr inż. Ryszard Barski		05.2019	
Sprawdzający:	mgr inż. Zenon Ścigała		05.2019	