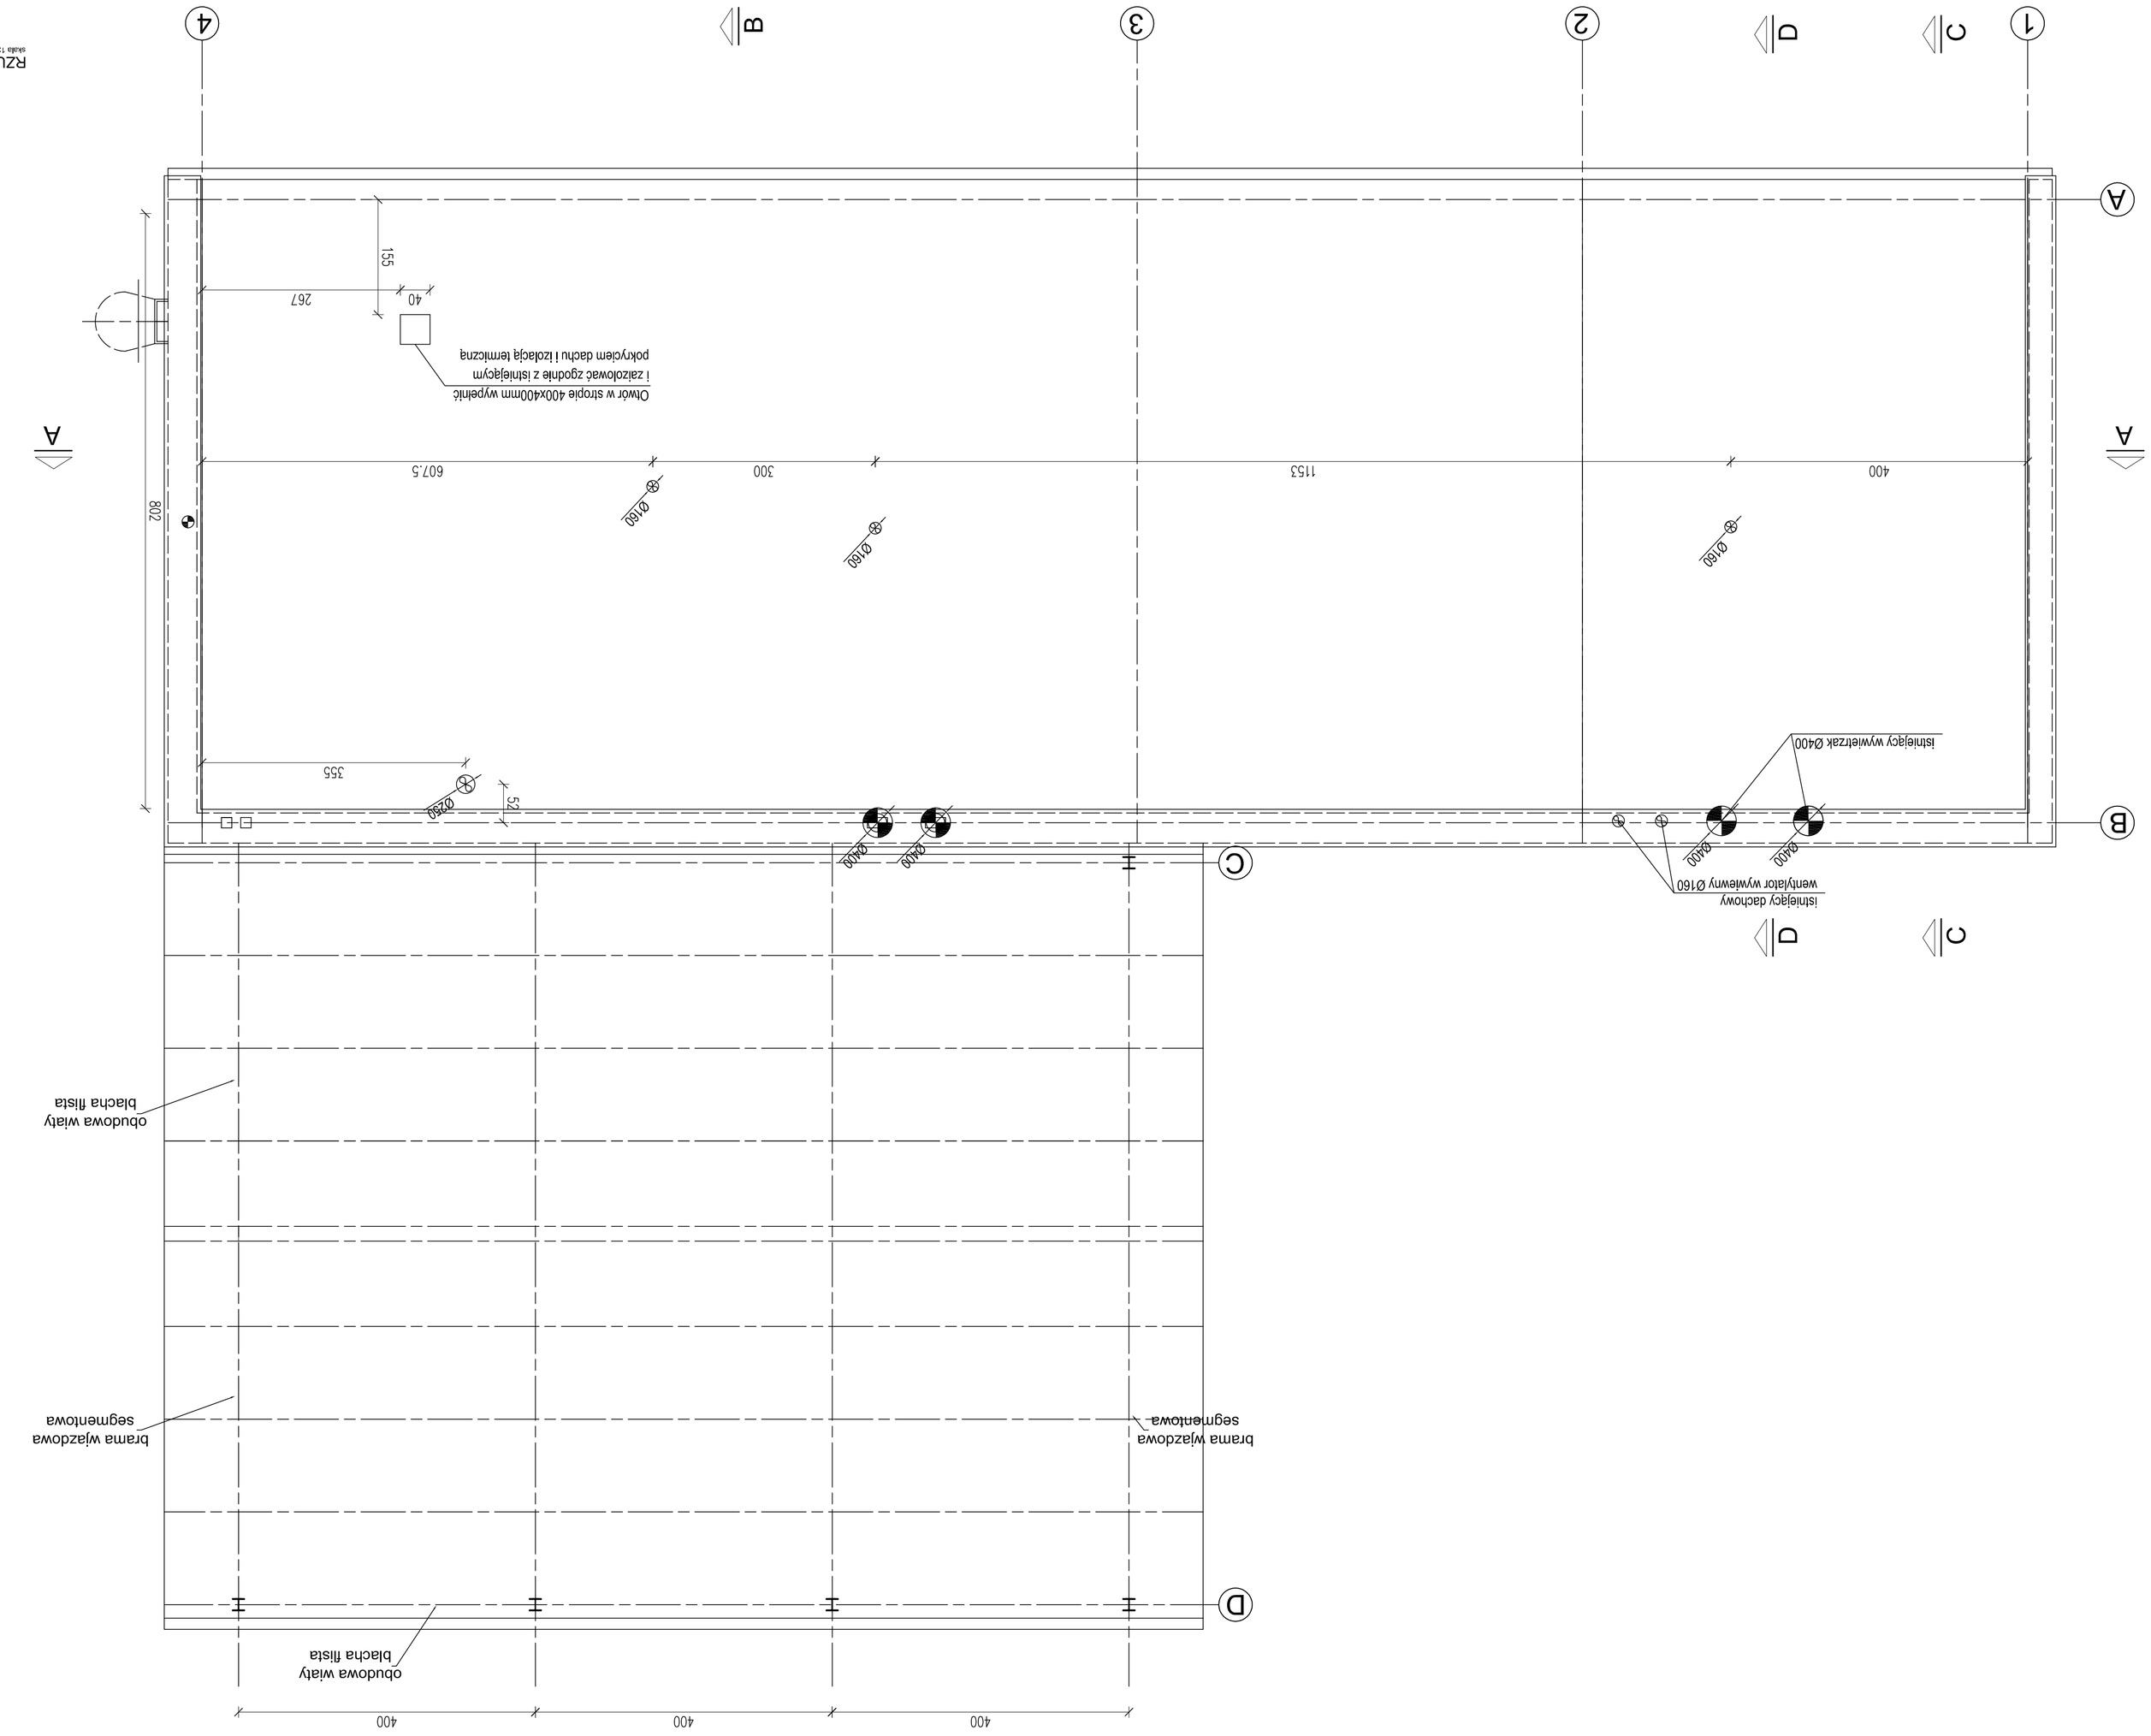


UWAGI

1. ROZPATRYWAĆ ŁĄCZNIE Z OPOWIEDNIMI RYSUNKAMI ARCHITEKTONICZNYMI, KONSTRUKCYJNYMI I BRANŻOWYMI ORAZ OPISEM TECHNICZNYM
2. WSZYSTKIE ZMIANY POMINNY BYĆ UZGODNIONE Z PROJEKTANTEM
3. WSZYSTKIE ROZBIÓRKI PODANO W METRACH, WYMIARY W MILIMETRACH
4. WSZYSTKIE WYBRANE MATERIAŁY WYMAGAJĄ ZGODY KLIENTA
5. WSZYSTKIE WYMIARY NALEŻY SPRAWDZIĆ NA BUDOWIE

BPBK Wrocław Sp. z o.o. ul.Opolska 11-19 lok.1 52-010 Wrocław	Nr rej.	S21-11.1/2019	
	Rok.	.....	
Inwestycja: Aktualizacja dokumentacji pn. Przebudowa sieci ogrzewania i zagęszczania osadu oraz instalacji napowietrzania biorbiologicznego w Zakładzie Oczyszczania Ścieków przy ul. Spokojnej 20 w Legnicy			
Obiekt: Stacja mechanicznego zagęszczania i odwadniania osadu - obiekt nr 14			
Tytuł rys.: Stacja mechanicznego zagęszczania i odwadniania osadu obiekt nr 14. Rzut Dachu			
Stadium: projekt wykonawczy	Nr rys.	A-14-02	
Branża: ARCHITEKTURA	Nr uprawnień		Podpis
Projektant: mgr inż. arch. Grzegorz Gajewski			
Sprawdzający: mgr inż. arch. Elżbieta Puszkiewicz	25/03/00A	10.05.2019	
Specjalność: architektura			
Specjalność: architektura	291/90/UW	10.05.2019	