

## UWAGI

1. ROZPATRYWAĆ ŁĄCZNIE Z ODPOWIEDNIMI RYSUNKAMI ARCHITEKTONICZNYMI, KONSTRUKCYJNYMI I BRANŻOWYMI ORAZ OPISEM TECHNICZNYM
2. WSZYSTKIE ZMIANY POWINNY BYĆ UZGODNIONE Z PROJEKTANTEM
3. WSZYSTKIE POZIOMY PODANO W METRACH, WYMIARY W MILIMETRACH
4. WSZYSTKIE WYBRANE MATERIAŁY WYMAGAJĄ ZGODY KLIENTA
5. WSZYSTKIE WYMIARY NALEŻY SPRAWDZIĆ NA BUDOWIE

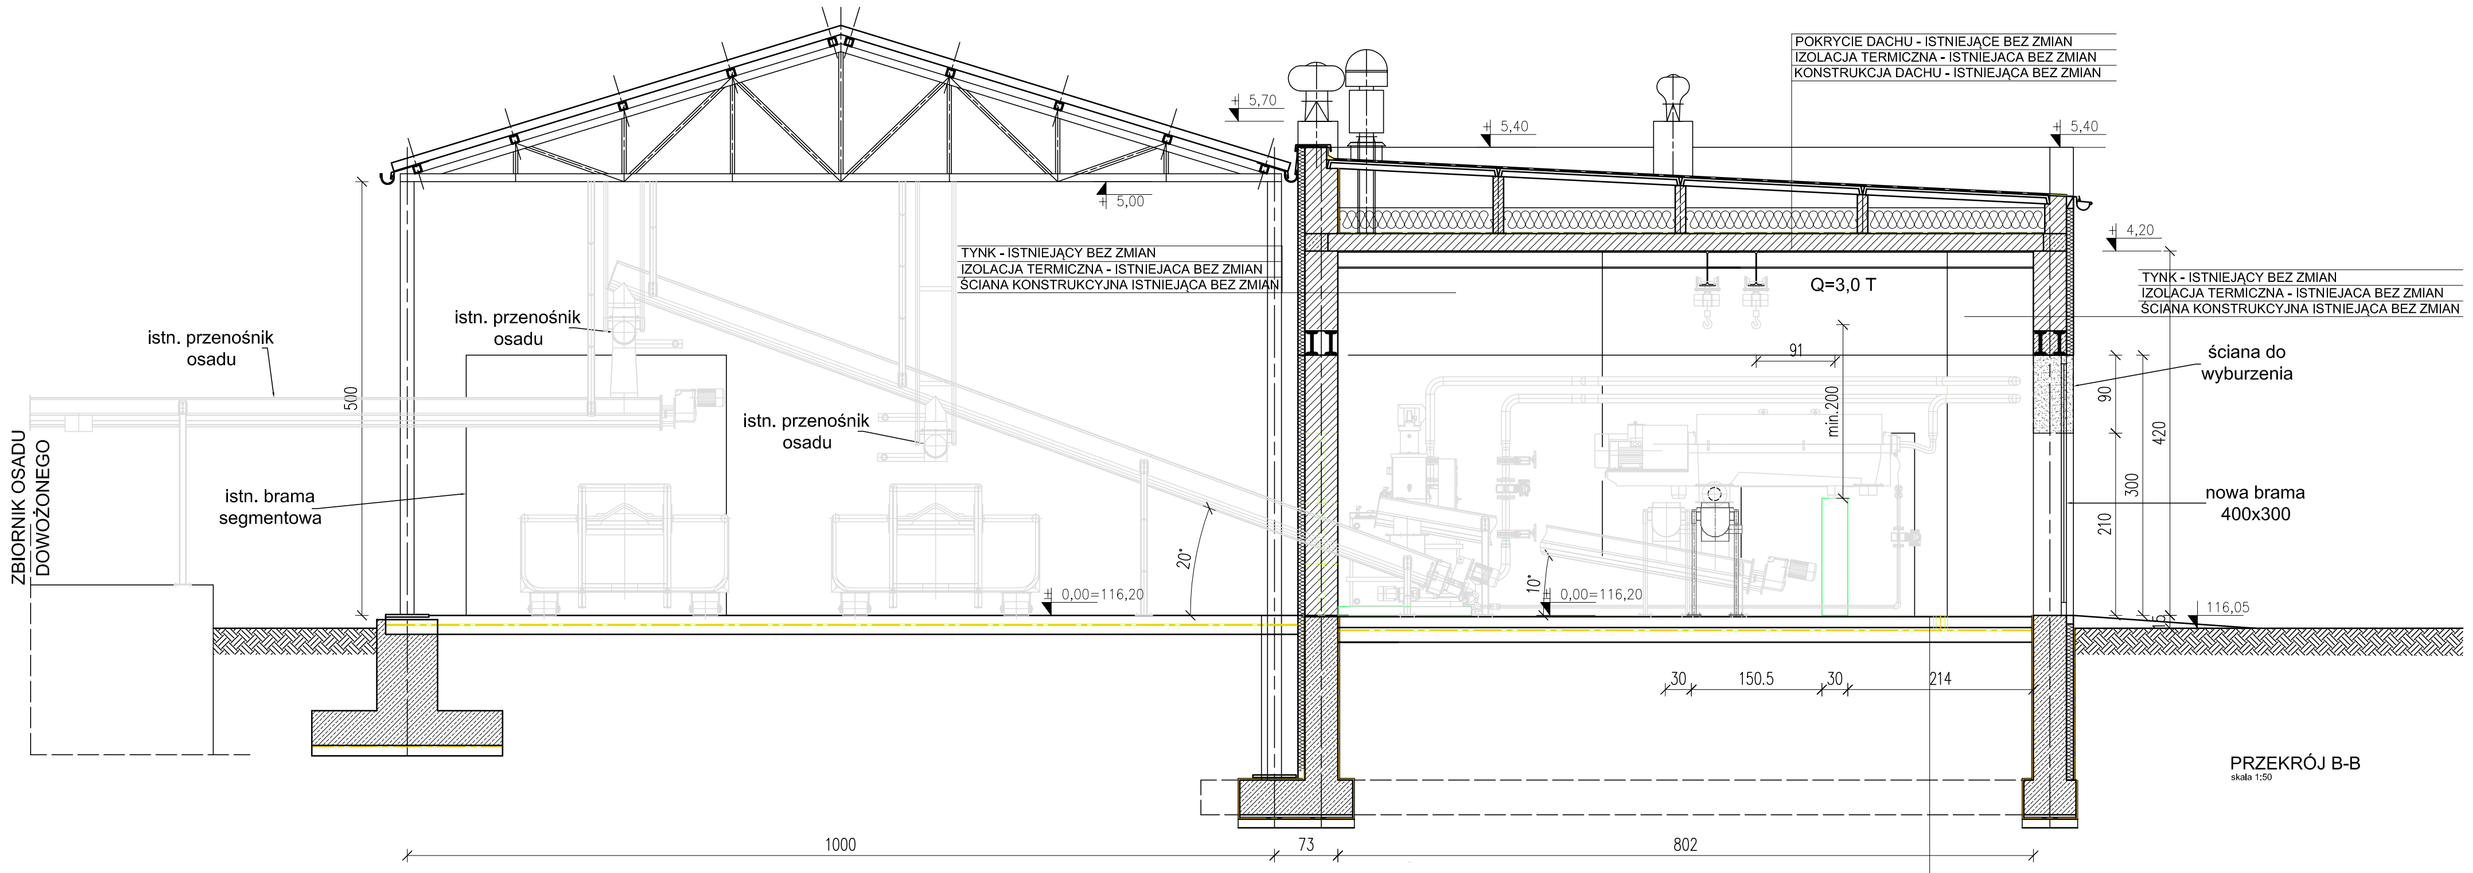


PRZEKRÓJ B-B
skala 1:50

| Projektowana posadzka |
|---|
| WARSTWA WYKOŃCZENIOWA - NOWA POSADZKA ŻYWICZNA |
| PŁYTA ŻELBETOWA C20/25 GR. 20 cm ZBROJONA ZBROJENIEM ROZPROSZONYM S1.0x50mm W ILOŚCI 25 kg/m3 |
| 2 x PAPA TERMOZGRZEWALNA |
| BETON C8/10 - 10 CM |
| PIASEK GR. 20 cm ZAGĘSZCZANY MECHANICZNIE<br>WSKAŹNIK ZAGĘSZCZANIA Is=0,97 |

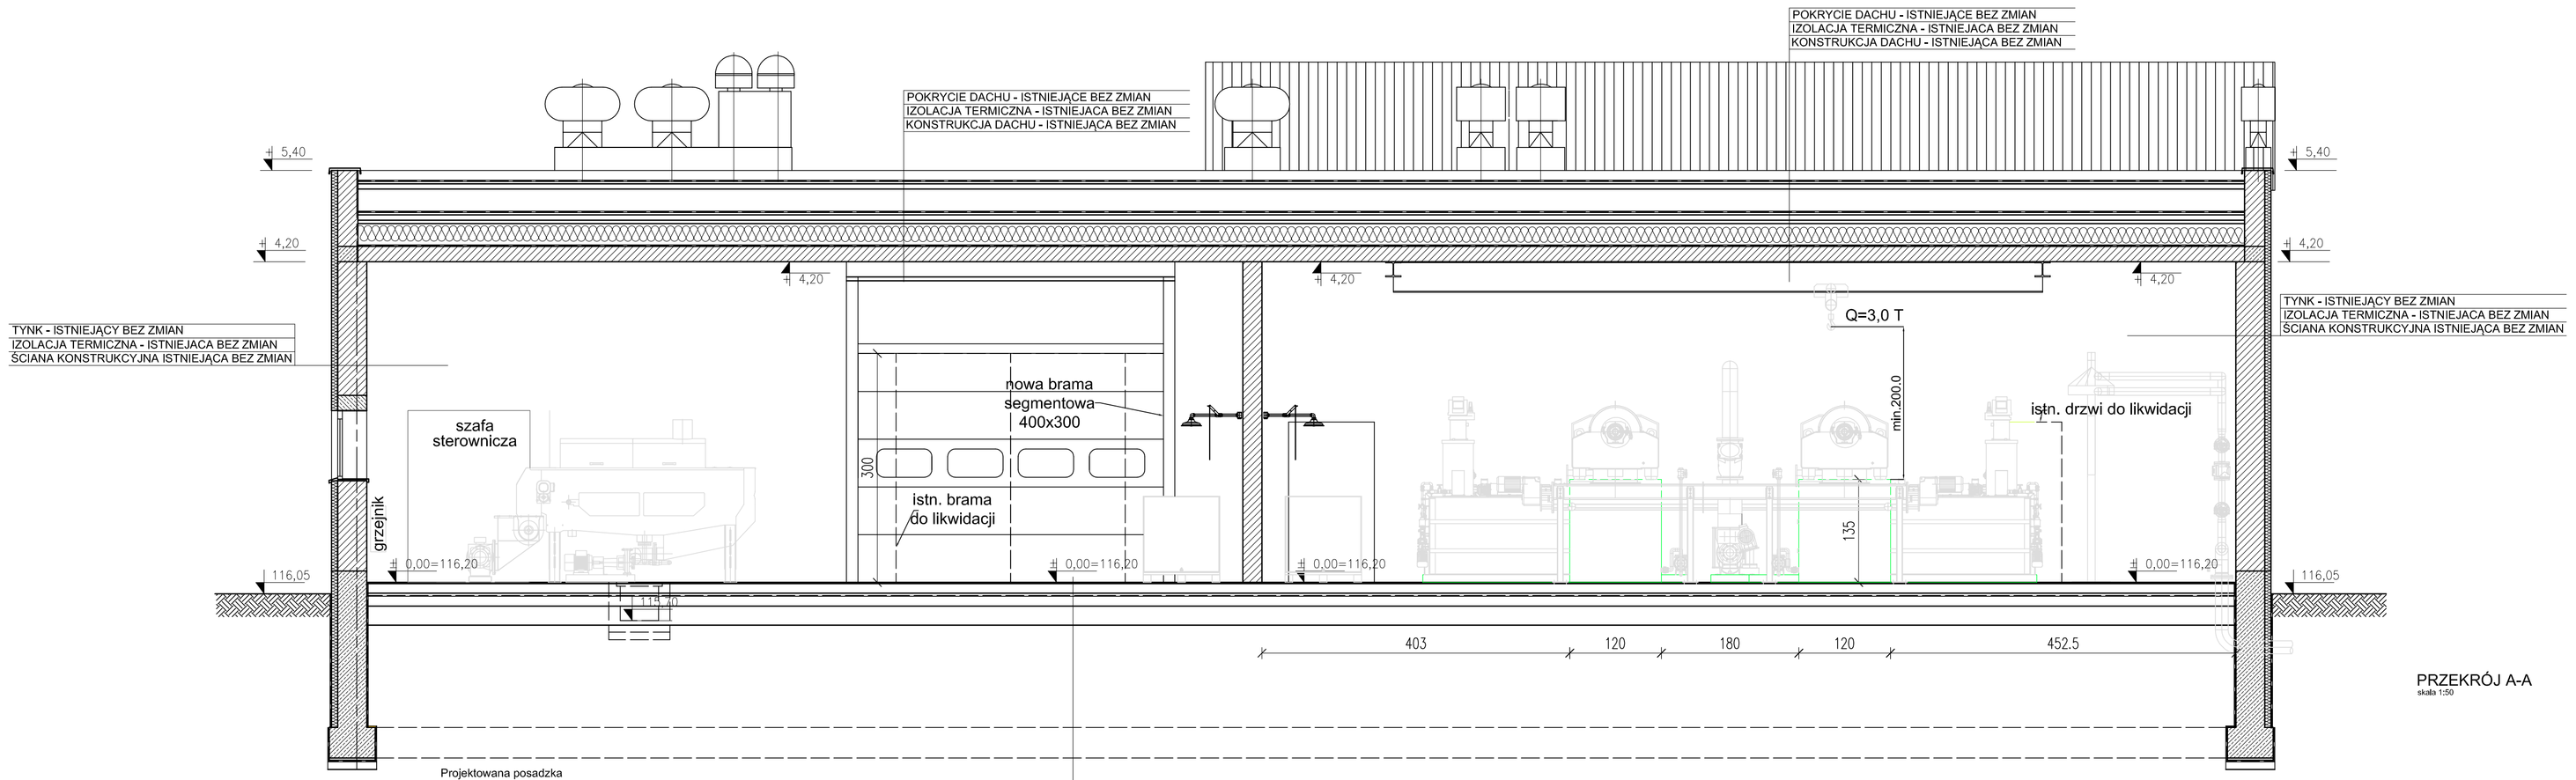


PRZEKRÓJ A-A
skala 1:50

| Projektowana posadzka |
|---|
| WARSTWA WYKOŃCZENIOWA - NOWA POSADZKA ŻYWICZNA |
| PŁYTA ŻELBETOWA C20/25 GR. 20 cm ZBROJONA ZBROJENIEM ROZPROSZONYM S1.0x50mm W ILOŚCI 25 kg/m3 |
| 2 x PAPA TERMOZGRZEWALNA |
| BETON C8/10 - 10 CM |
| PIASEK GR. 20 cm ZAGĘSZCZANY MECHANICZNIE<br>WSKAŹNIK ZAGĘSZCZANIA Is=0,97 |

BPBK Wrocław Sp. z o.o.
52-010 Wrocław
ul.Opolska 11-19 lok.1

Nr rej. S21-11.1/2019
Rev. .....

Nazwa inwestycji: Aktualizacja dokumentacji pn. Przebudowa stacji odwadniania i zagęszczania osadu oraz instalacji napowietrzania bloku biologicznego w Zakładzie Oczyszczania Ścieków przy ul. Spokojnej 20 w Legnicy

Obiekt: Stacja mechanicznego zagęszczania i odwadniania osadu - obiekt nr 14

Tytuł rys.: Stacja mechanicznego zagęszczania i odwadnianla osadu obiekt nr 14, Przekrój A-A i B-B

Skala: 1:50

Stadium: projekt wykonawczy

Nr rys. A-14-03

| Branża: | ARCHITEKTURA | Nr uprawnień | Data | Podpis |
|---|---|---|---|---|
| Projektant: | mgr inż. arch. Grzegorz Gajewski | | | |
| Specjalność: | architektura | 25/03/DOIA | 10.05.2019 | |
| Sprawdzający: | mgr inż. arch. Elżbieta Paszkiewicz | | | |
| Specjalność: | architektura | 291/90/UW | 10.05.2019 | |