
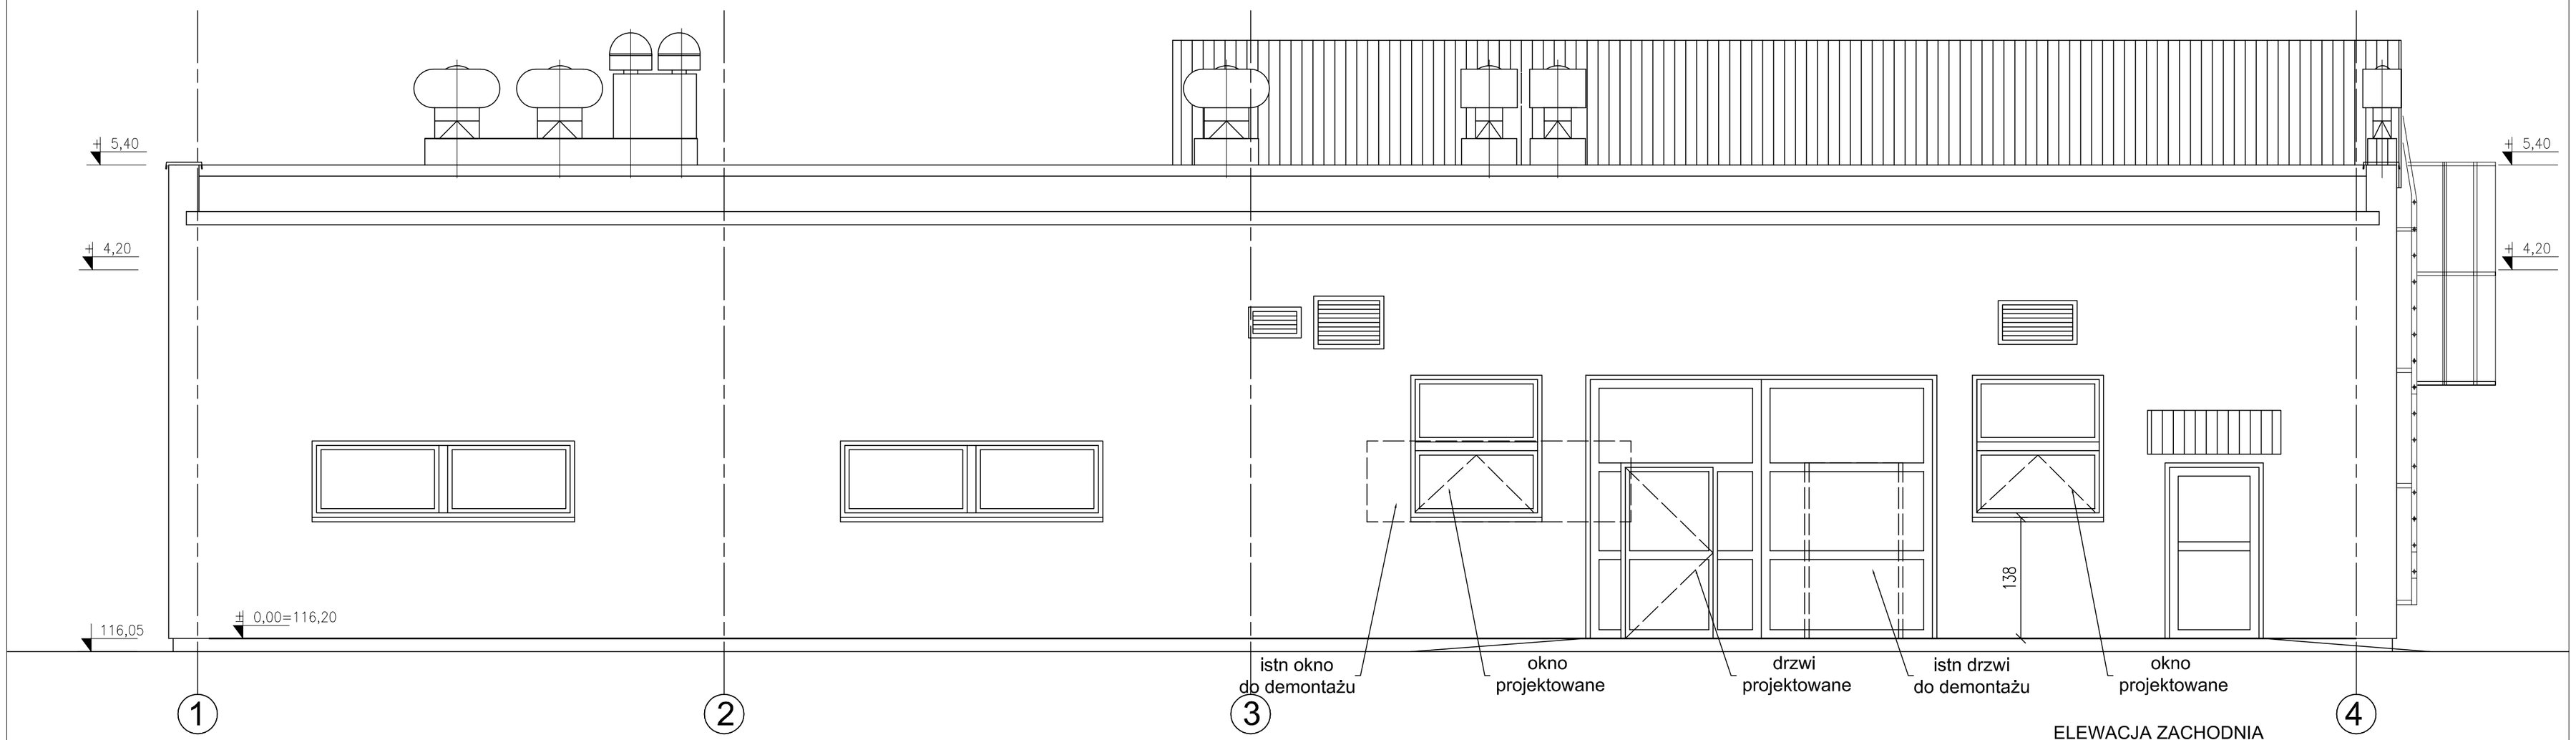


ELEWACJA ZACHODNIA
skala 1:50

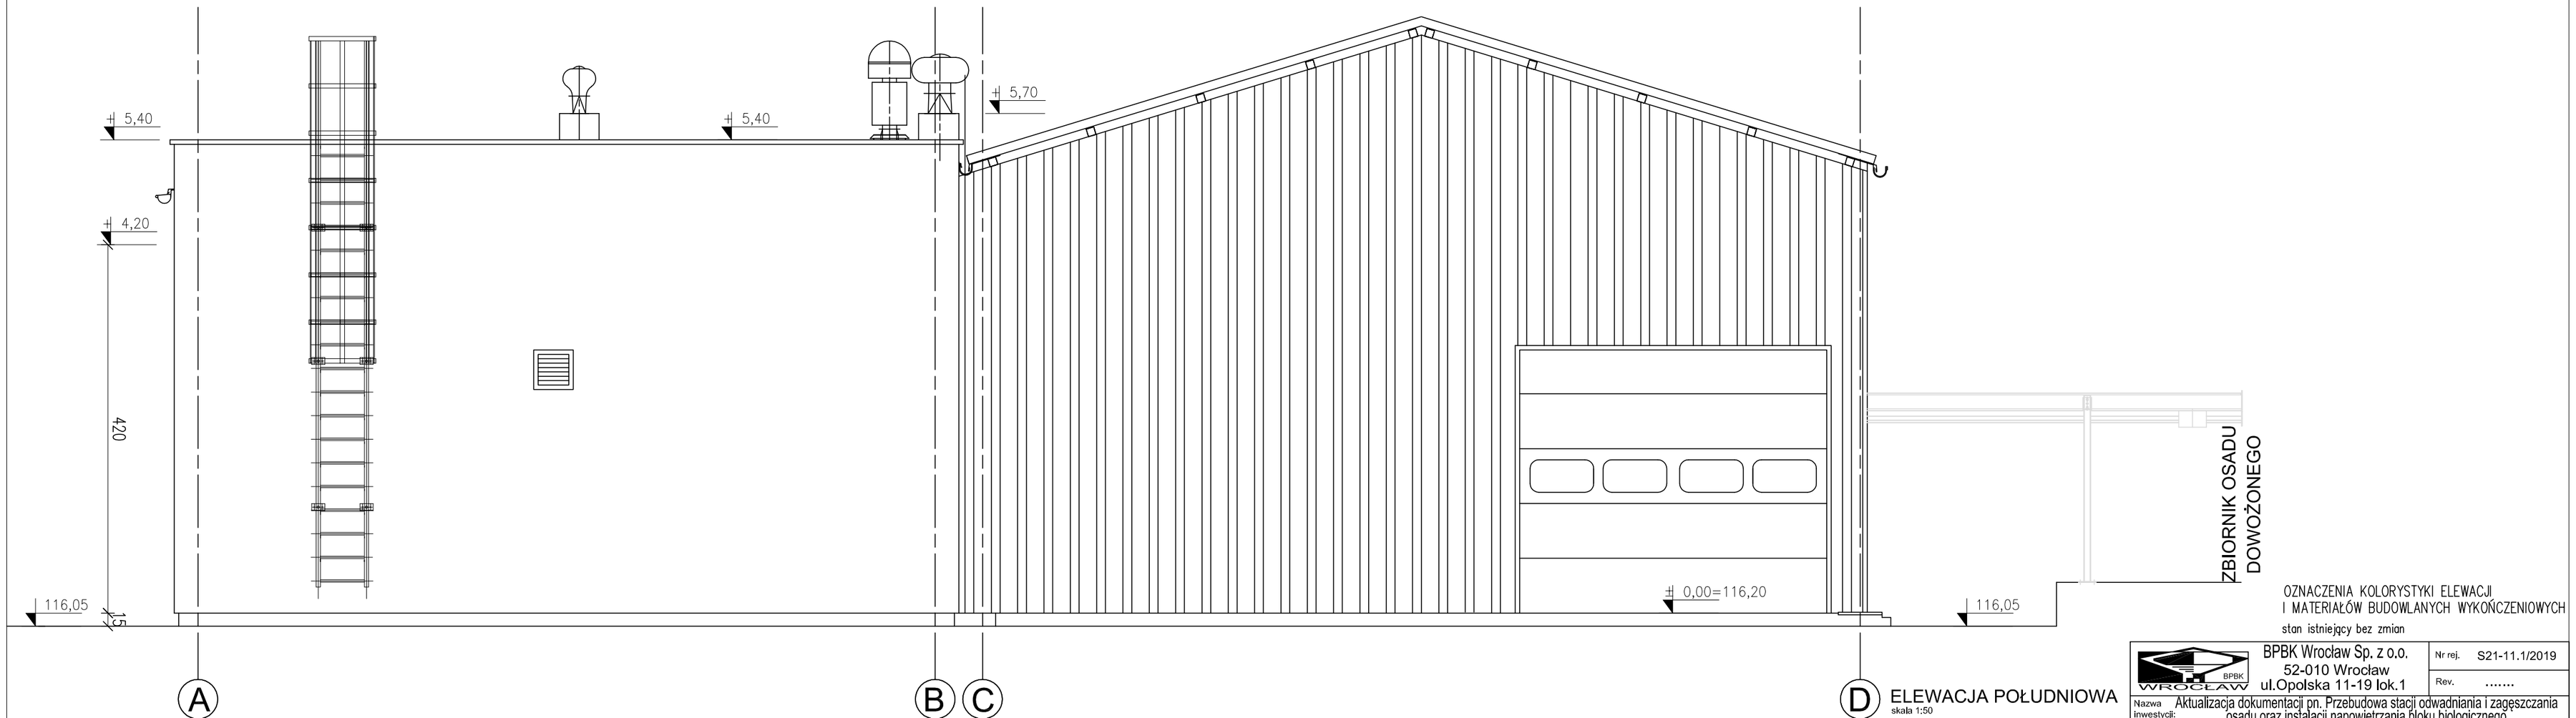

ELEWACJA POŁUDNIOWA
skala 1:50

OZNACZENIA KOLORYSTYKI ELEWACJI
I MATERIAŁÓW BUDOWLANYCH WYKOŃCZENIOWYCH

stan istniejący bez zmian

BPBK Wrocław Sp. z o.o. 52-010 Wrocław ul.Opolska 11-19 lok.1		Nr rej.	S21-11.1/2019
		Rev.	.....
Nazwa inwestycji: Aktualizacja dokumentacji pn. Przebudowa stacji odwadniania i zagęszczania osadu oraz instalacji napowietrzania bloku biologicznego w Zakładzie Oczyszczania Ścieków przy ul. Spokojnej 20 w Legnicy			
Obiekt: Stacja mechanicznego zagęszczania i odwadniania osadu - obiekt nr 14			
Tytuł rys.: Stacja mechanicznego zagęszczania i odwadniania osadu obiekt nr 14. Elewacja Południowa i Zachodnia		Skala:	1:50
Stadium: projekt wykonawczy		Nr rys.	A-14-06
Branża: ARCHITEKTURA	Nr uprawnień	Data	Podpis
Projektant: mgr inż. arch. Grzegorz Gajewski Specjalność: architektura	25/03/DOIA	10.05.2019	
Sprawdzający: mgr inż. arch. Elżbieta Paszkiewicz Specjalność: architektura	291/90/UW	10.05.2019	