
Ochrona przepięciowa	Pomiar napięcia	Wył. ppoż.	Zasilanie	Instalacja zagęszczania osadu	Instalacja odwadniania osadu Wirówka nr 1

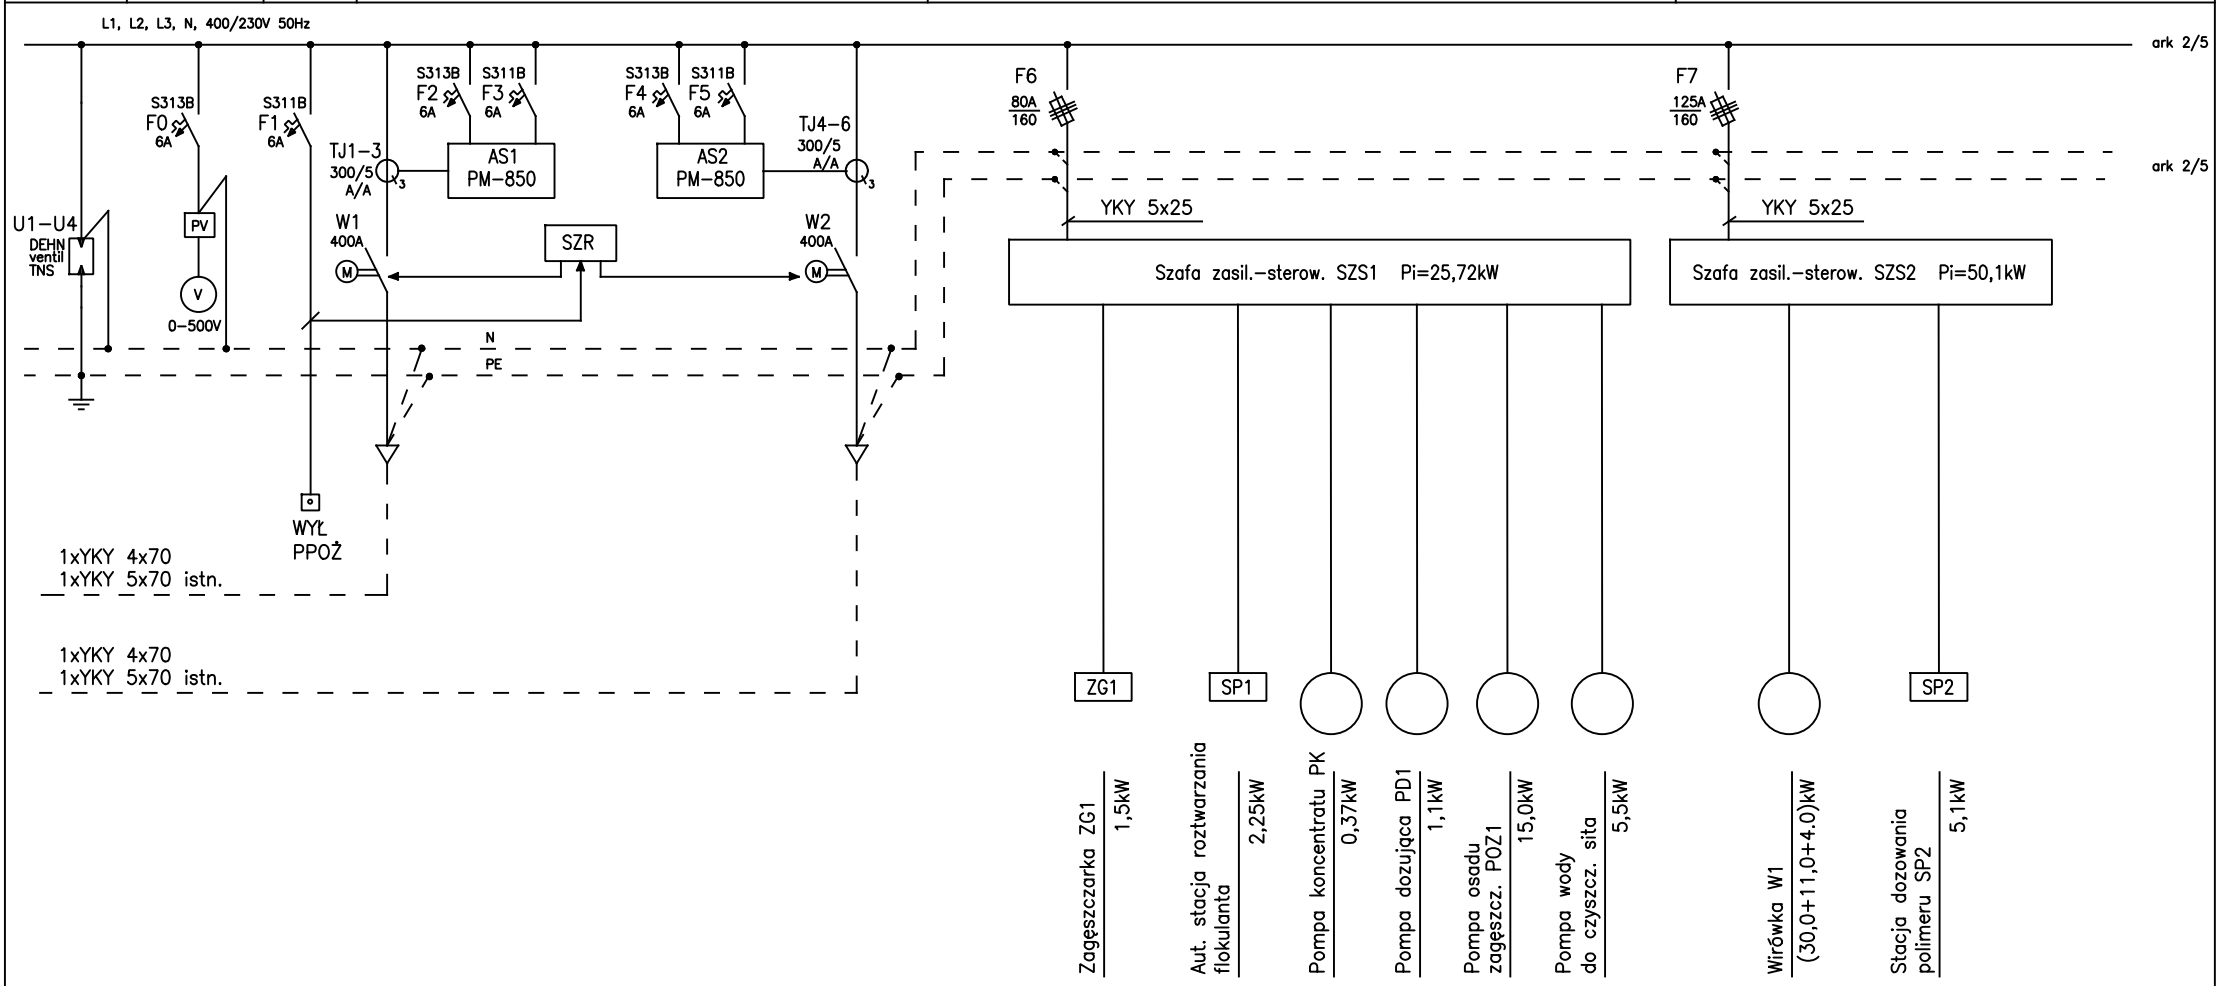

Pi =200,15kW
Pz = 153,0kW
UKŁAD PRACY : TNS
SAMOCZYNNE WYŁ. ZASIL.

BPBK Wrocław Sp. z o.o.
52-010 Wrocław
ul.Opolska 11-19 lok.1

Nr rej. S21-11.1/2019
Rev. .....

Nazwa inwestycji: Aktualizacja dokumentacji przebudowa stacji odwadniania i zagęszcz. osadu oraz instalacji napowietrzania bloku biologicznego w Zakładzie Oczyszczania Ścieków przy ul. Spokojnej 20 w Legnicy

Obiekt: Stacja mechanicznego zagęszczania i odwadniania osadu - obiekt nr 14

Tytuł rys.: Rozdz. R14

Skala: –

Stadium: projekt wykonawczy

Nr rys. E-03 Ark. 1/5

Branża:		Nr uprawnień	Data	Podpis
Projektant:	mgr inż. Zbigniew Kowaluk	155/77/Wwm	10.05.2019	
Sprawdzający:	mgr inż. Roman Jaworski	274/79/WBPP	10.05.2019	