
Obwody istniejące w rozdz. RG Prasy – zastąpionej przez R14

Pi≈ 52,0kW
Pz≈ 22,0kW

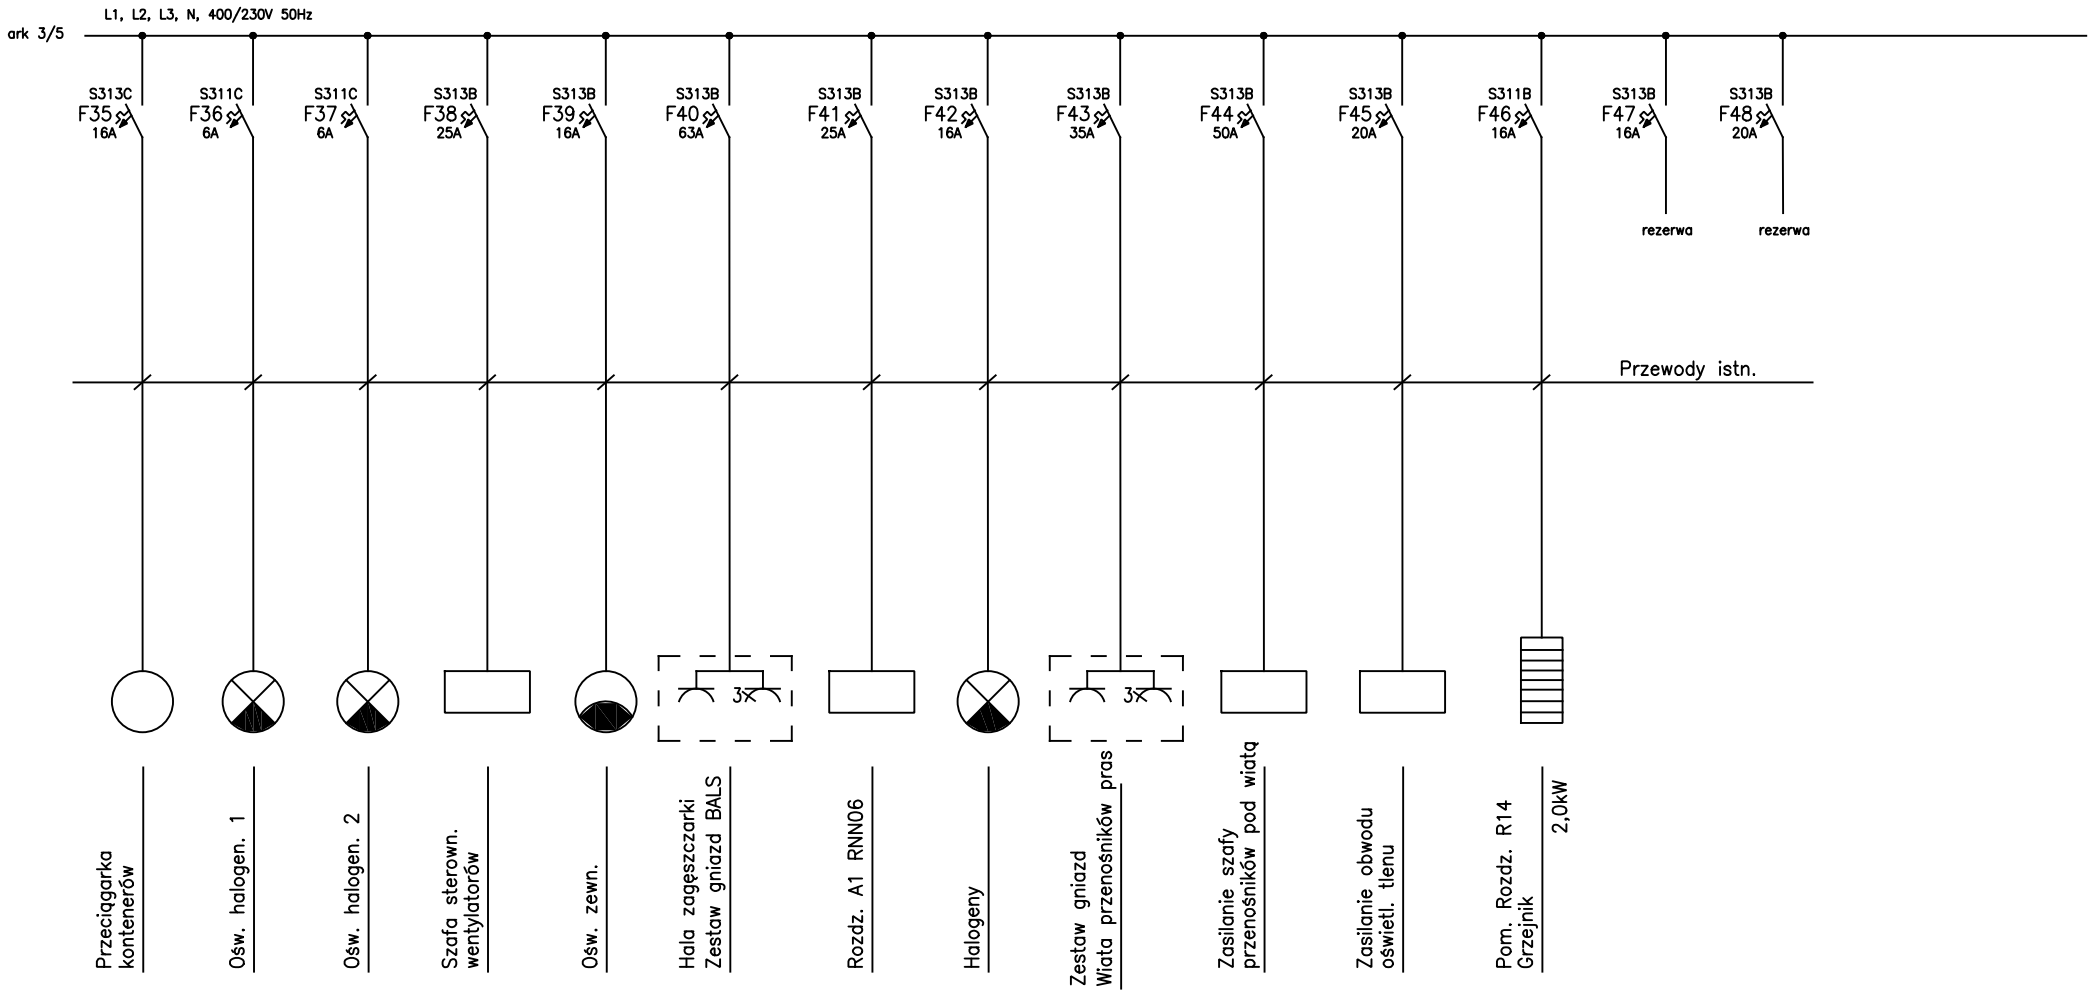

BPBK Wrocław Sp. z o.o. 52-010 Wrocław ul.Opolska 11-19 lok.1			Nr rej. S21-11.1/2019	
			Rev.	
Nazwa inwestycji:	Aktualizacja dokumentacji przebudowa stacji odwadniania i zagęszcz. osadu oraz instalacji napowietrzania bloku biologicznego w Zakładzie Oczyszczania Ścieków przy ul. Spokojnej 20 w Legnicy			
Obiekt:	Stacja mechanicznego zagęszczania i odwadniania osadu - obiekt nr 14			
Tytuł rys.	Rozdz. R14		Skala: –	
Stadium:	projekt wykonawczy		Nr rys. E-03	Ark. 4/5
Branża:	elektryczna	Nr uprawnień	Data	Podpis
Projektant:	mgr inż. Zbigniew Kowaluk	155/77/Wwm	10.05.2019	
Sprawdzający:	mgr inż. Roman Jaworski	274/79/WBPP	10.05.2019	