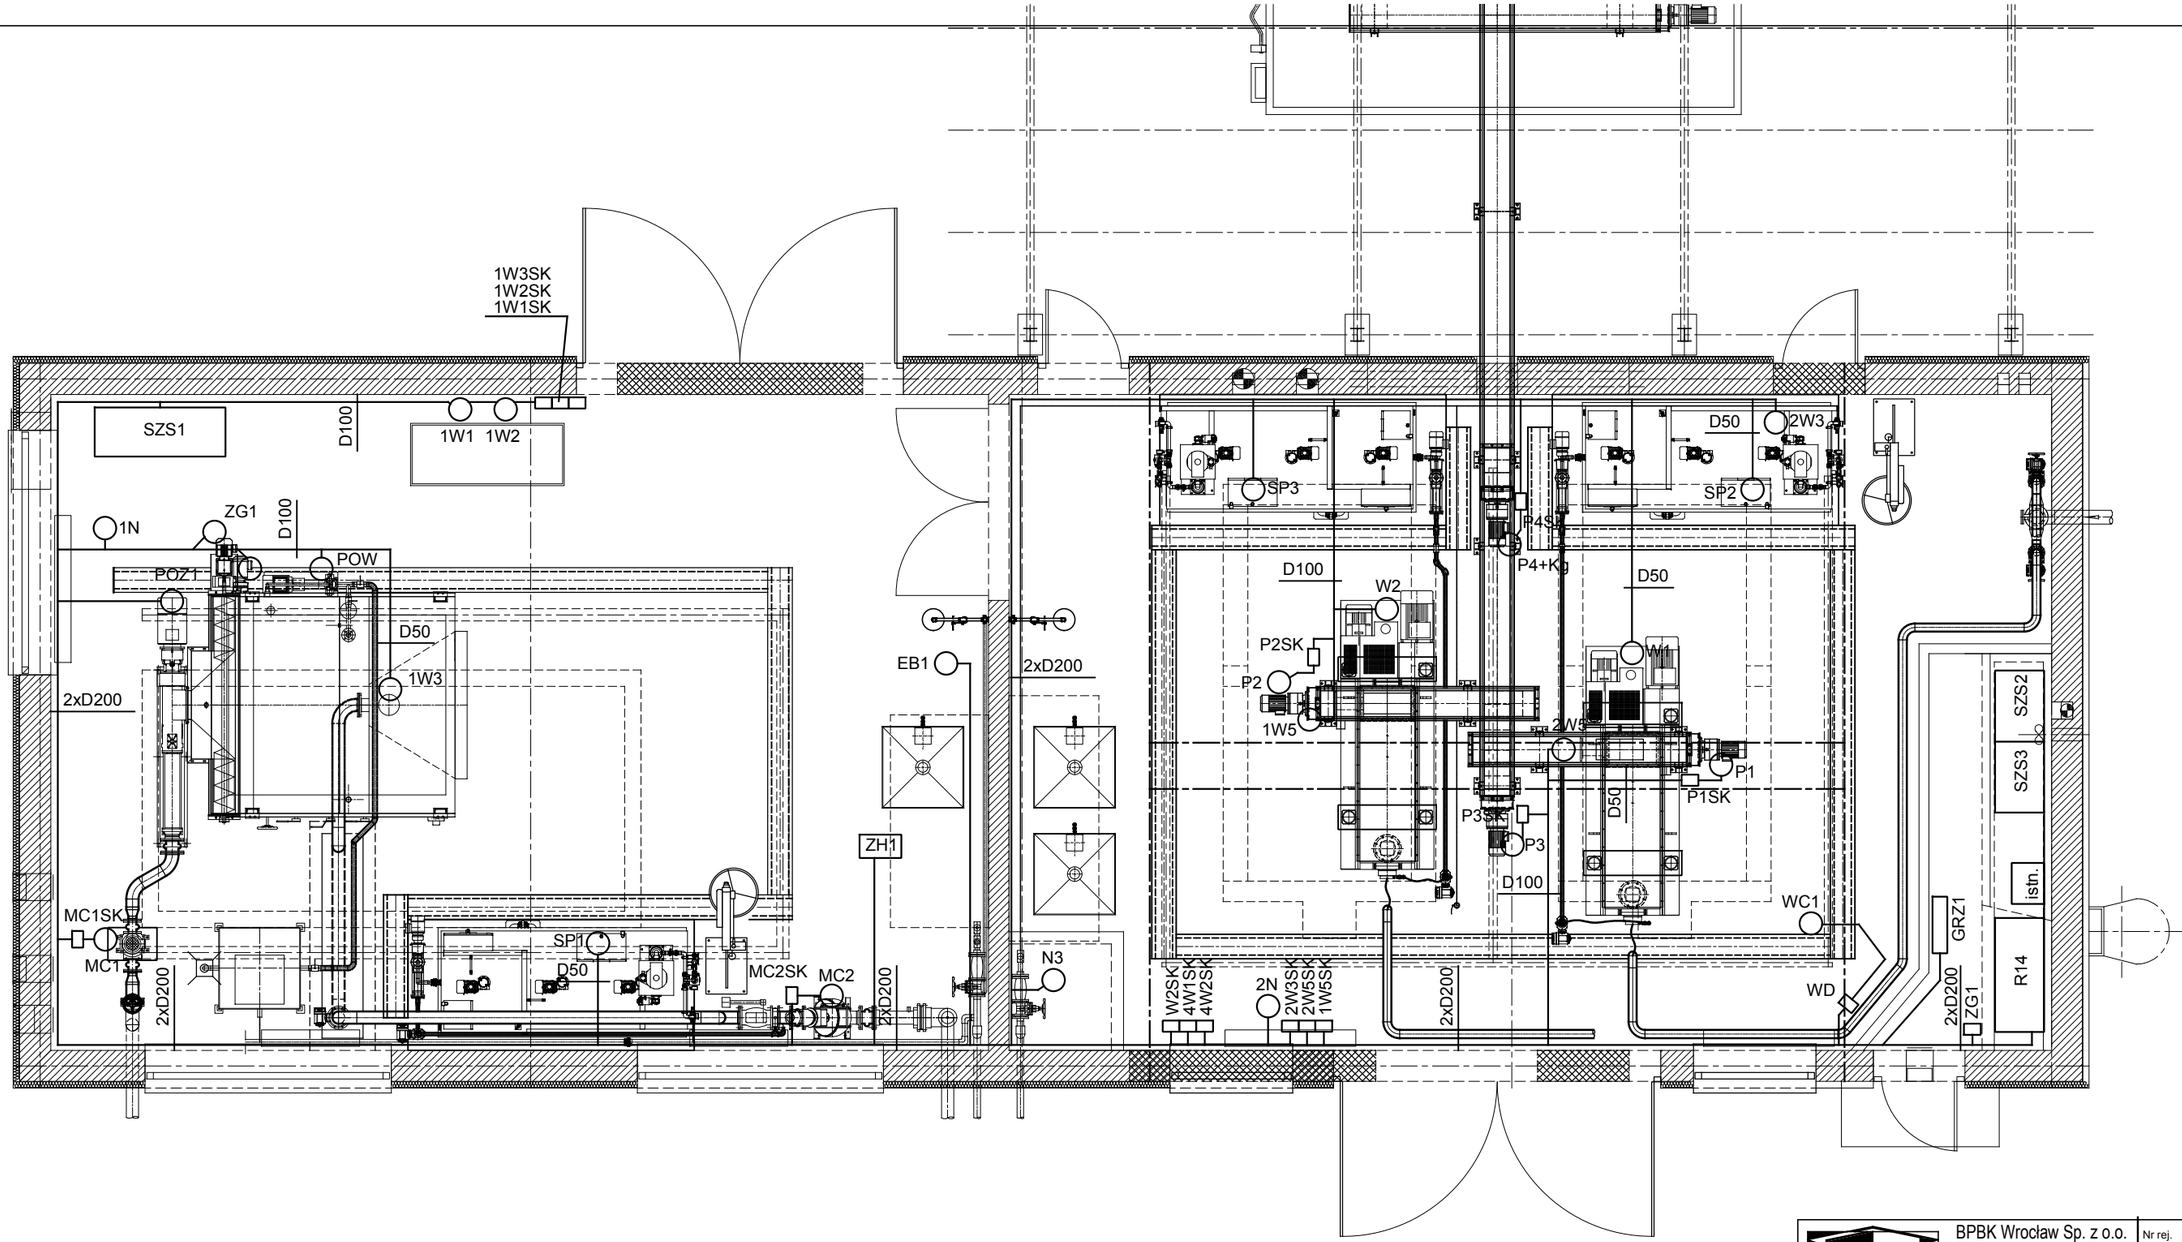


UWAGI:

1. Instalację siły wykonać przewodami YDY 750V i kablami YKY 1kV układanymi w korytkach ze stali kwasoodpornej.
2. Skrzynki sterowania lokalnego instalowane na konstr. wsporczej z ceownika C40 ze stali kwasoodpornej.
3. Instalację siły do urządzeń dostarczonych z własną szafą sterowniczo-rozdzielczą (SZS1-3) wykonać wg. dokumentacji dostawcy tuch urządzeń.
4. Stosować osprzęt szczelny - IP54.

BPBK Wrocław Sp. z o.o. 52-010 Wrocław ul.Opolska 11-19 lok.1			Nr rej. S21-11.1/2019	
			Rev.	
Nazwa inwestycji:	Aktualizacja dokumentacji przebudowa stacji odwadniania i zagęszcz. osadu oraz instalacji napowietrzania bloku biologicznego w Zakładzie Oczyszczania Ścieków przy ul. Spokojnej 20 w Legnicy			
Obiekt:	Stacja mechanicznego zagęszczania i odwadniania osadu - obiekt nr 14			
Tytuł rys.	Plan instalacji siły		Skala: 1:750	
Stadium:	projekt wykonawczy		Nr rys. E-04	
Branża:	elektryczna	Nr uprawnień	Data	Podpis
Projektant:	mgr inż. Zbigniew Kowaluk	155/77/Wwm	10.05.2019	
Sprawdzający:	mgr inż. Roman Jaworski	274/79/WBPP	10.05.2019	