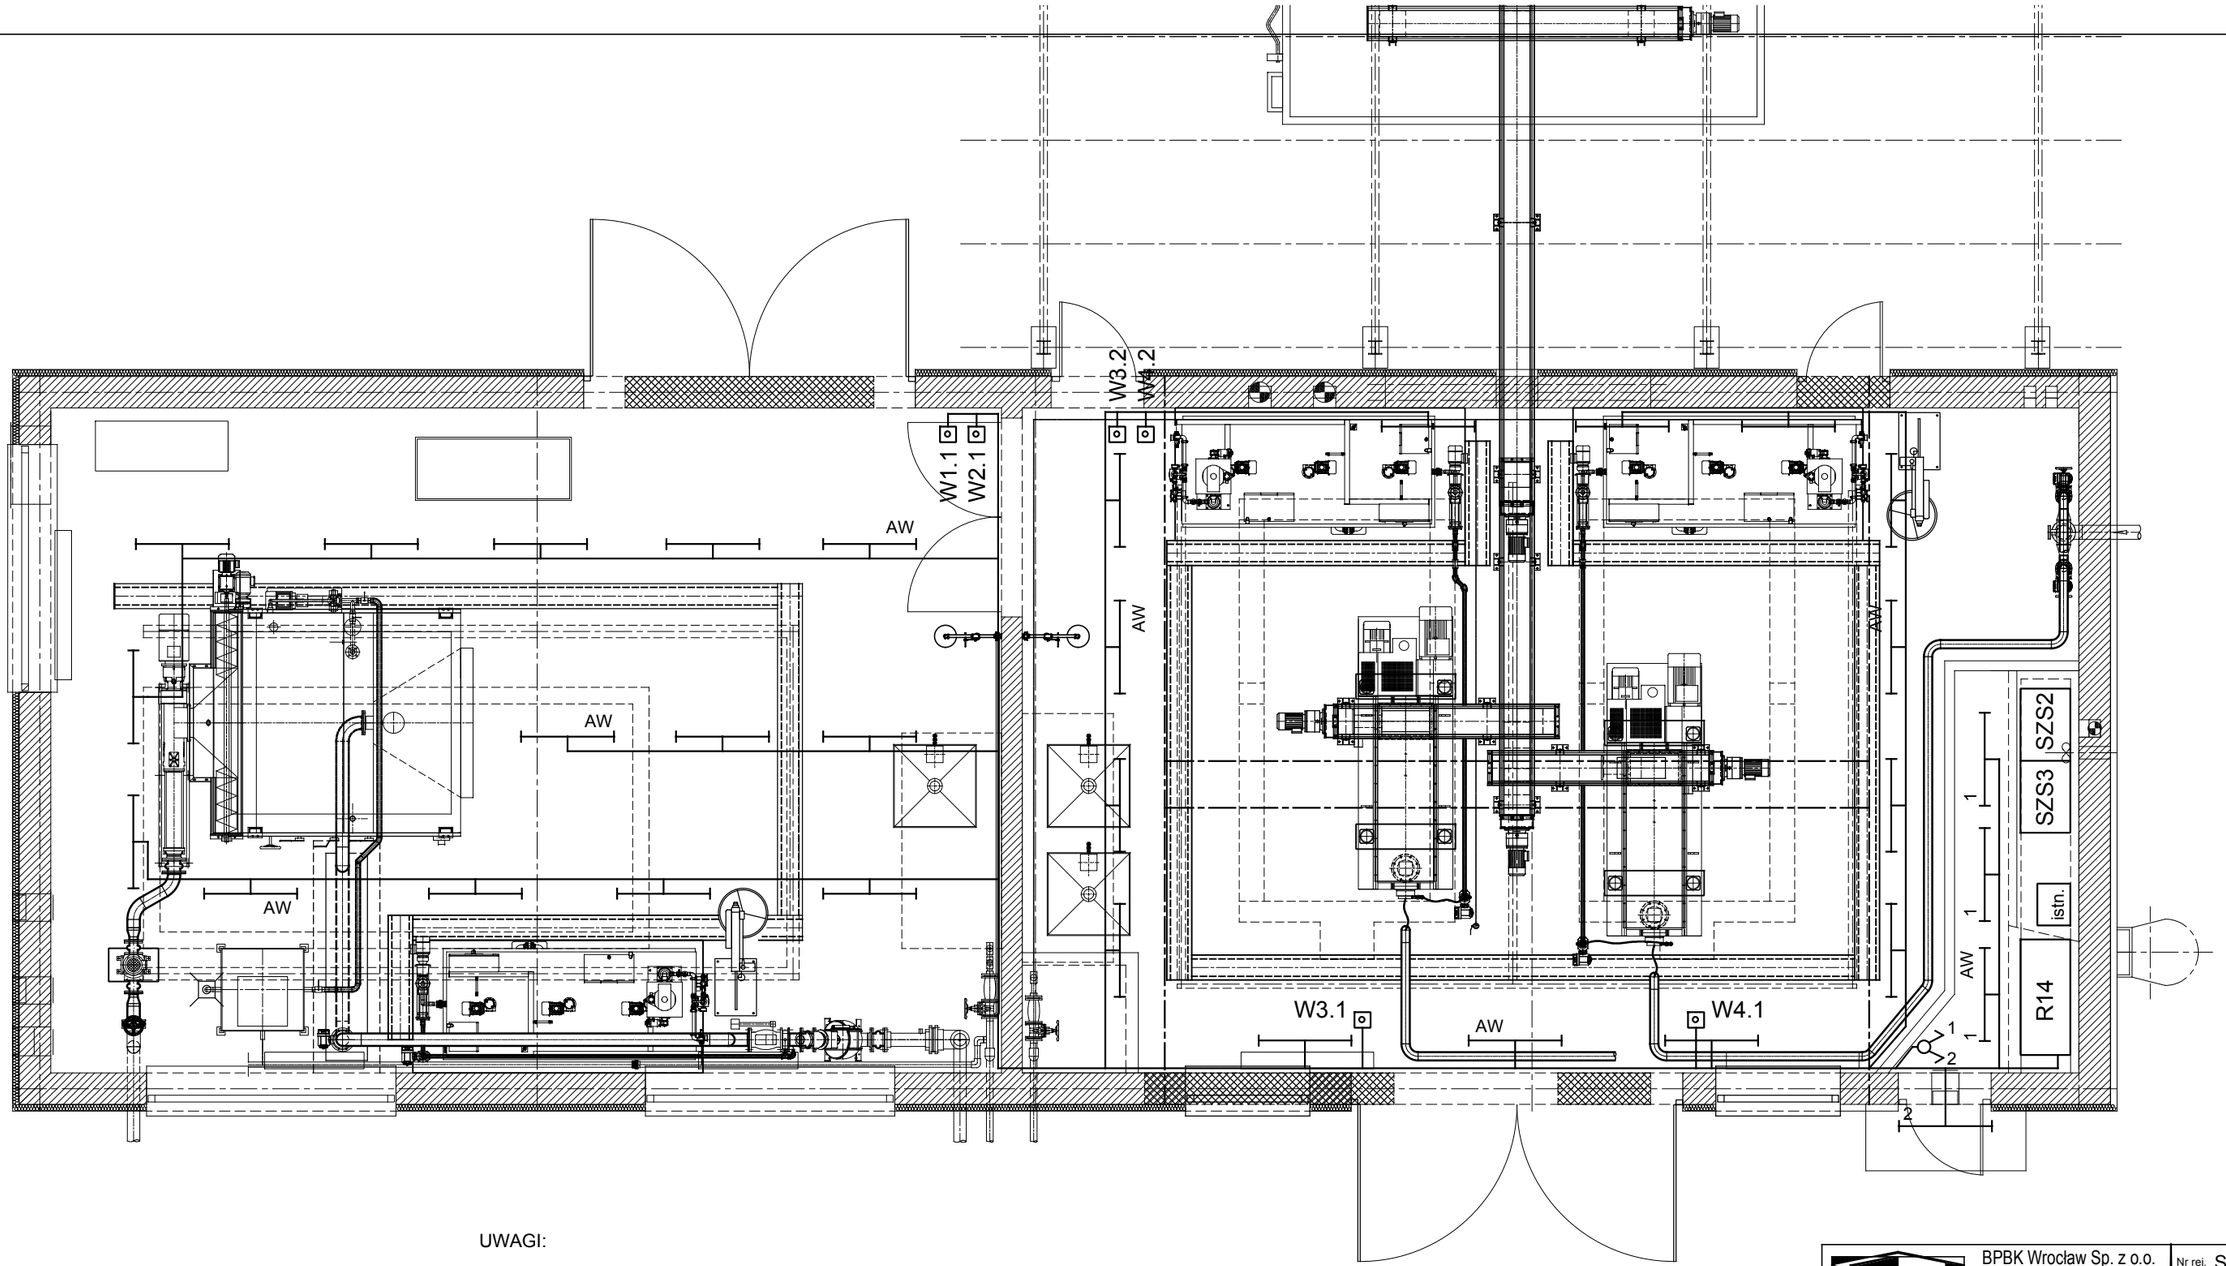


UWAGI:

1. Instalację oświetleniową wykonać przewodami YDY 750V 1,5mm2 układanymi w korytkach obok inst. siły lub w rurkach z tworzywa.
2. Oprawy oświetleniowe zawiesić na łańcuszkach ze stali kwasoodpornej mocowanych do stropu lub instalowanych na ścianie na wys. ok. 3,0m.
3. Do opraw awaryjnych doprowadzić dodatkowy przewód z przed wyłącznika oświetleniowego.
4. Stosować osprzęt szczelny - IP54.
5. ⊢——⊣ - oprawa LED typu: HERMIC T, 66W, 6800Lm; IP65.
6. ⊢—AW—⊣ - oprawa awaryjna LED typu: HERMIC T, 66W, 6800Lm; IP65.

BPBK Wrocław Sp. z o.o. 52-010 Wrocław ul.Opolska 11-19 lok.1			Nr rej. S21-11.1/2019 Rev.	
Nazwa inwestycji:	Aktualizacja dokumentacji przebudowa stacji odwadniania i zagęszcz. osadu oraz instalacji napowietrzania bloku biologicznego w Zakładzie Oczyszczania Ścieków przy ul. Spokojnej 20 w Legnicy			
Obiekt:	Stacja mechanicznego zagęszczania i odwadniania osadu - obiekt nr 14			
Tytuł rys.:	Plan instalacji oświetleniowej		Skala: 1:750	
Stadium:	projekt wykonawczy		Nr rys. E-05	
Branża:	elektryczna	Nr uprawnień	Data	Podpis
Projektant:	mgr inż. Zbigniew Kowaluk	155/77/Wwm	10.05.2019	
Sprawdzający:	mgr inż. Roman Jaworski	274/79/WBPP	10.05.2019	