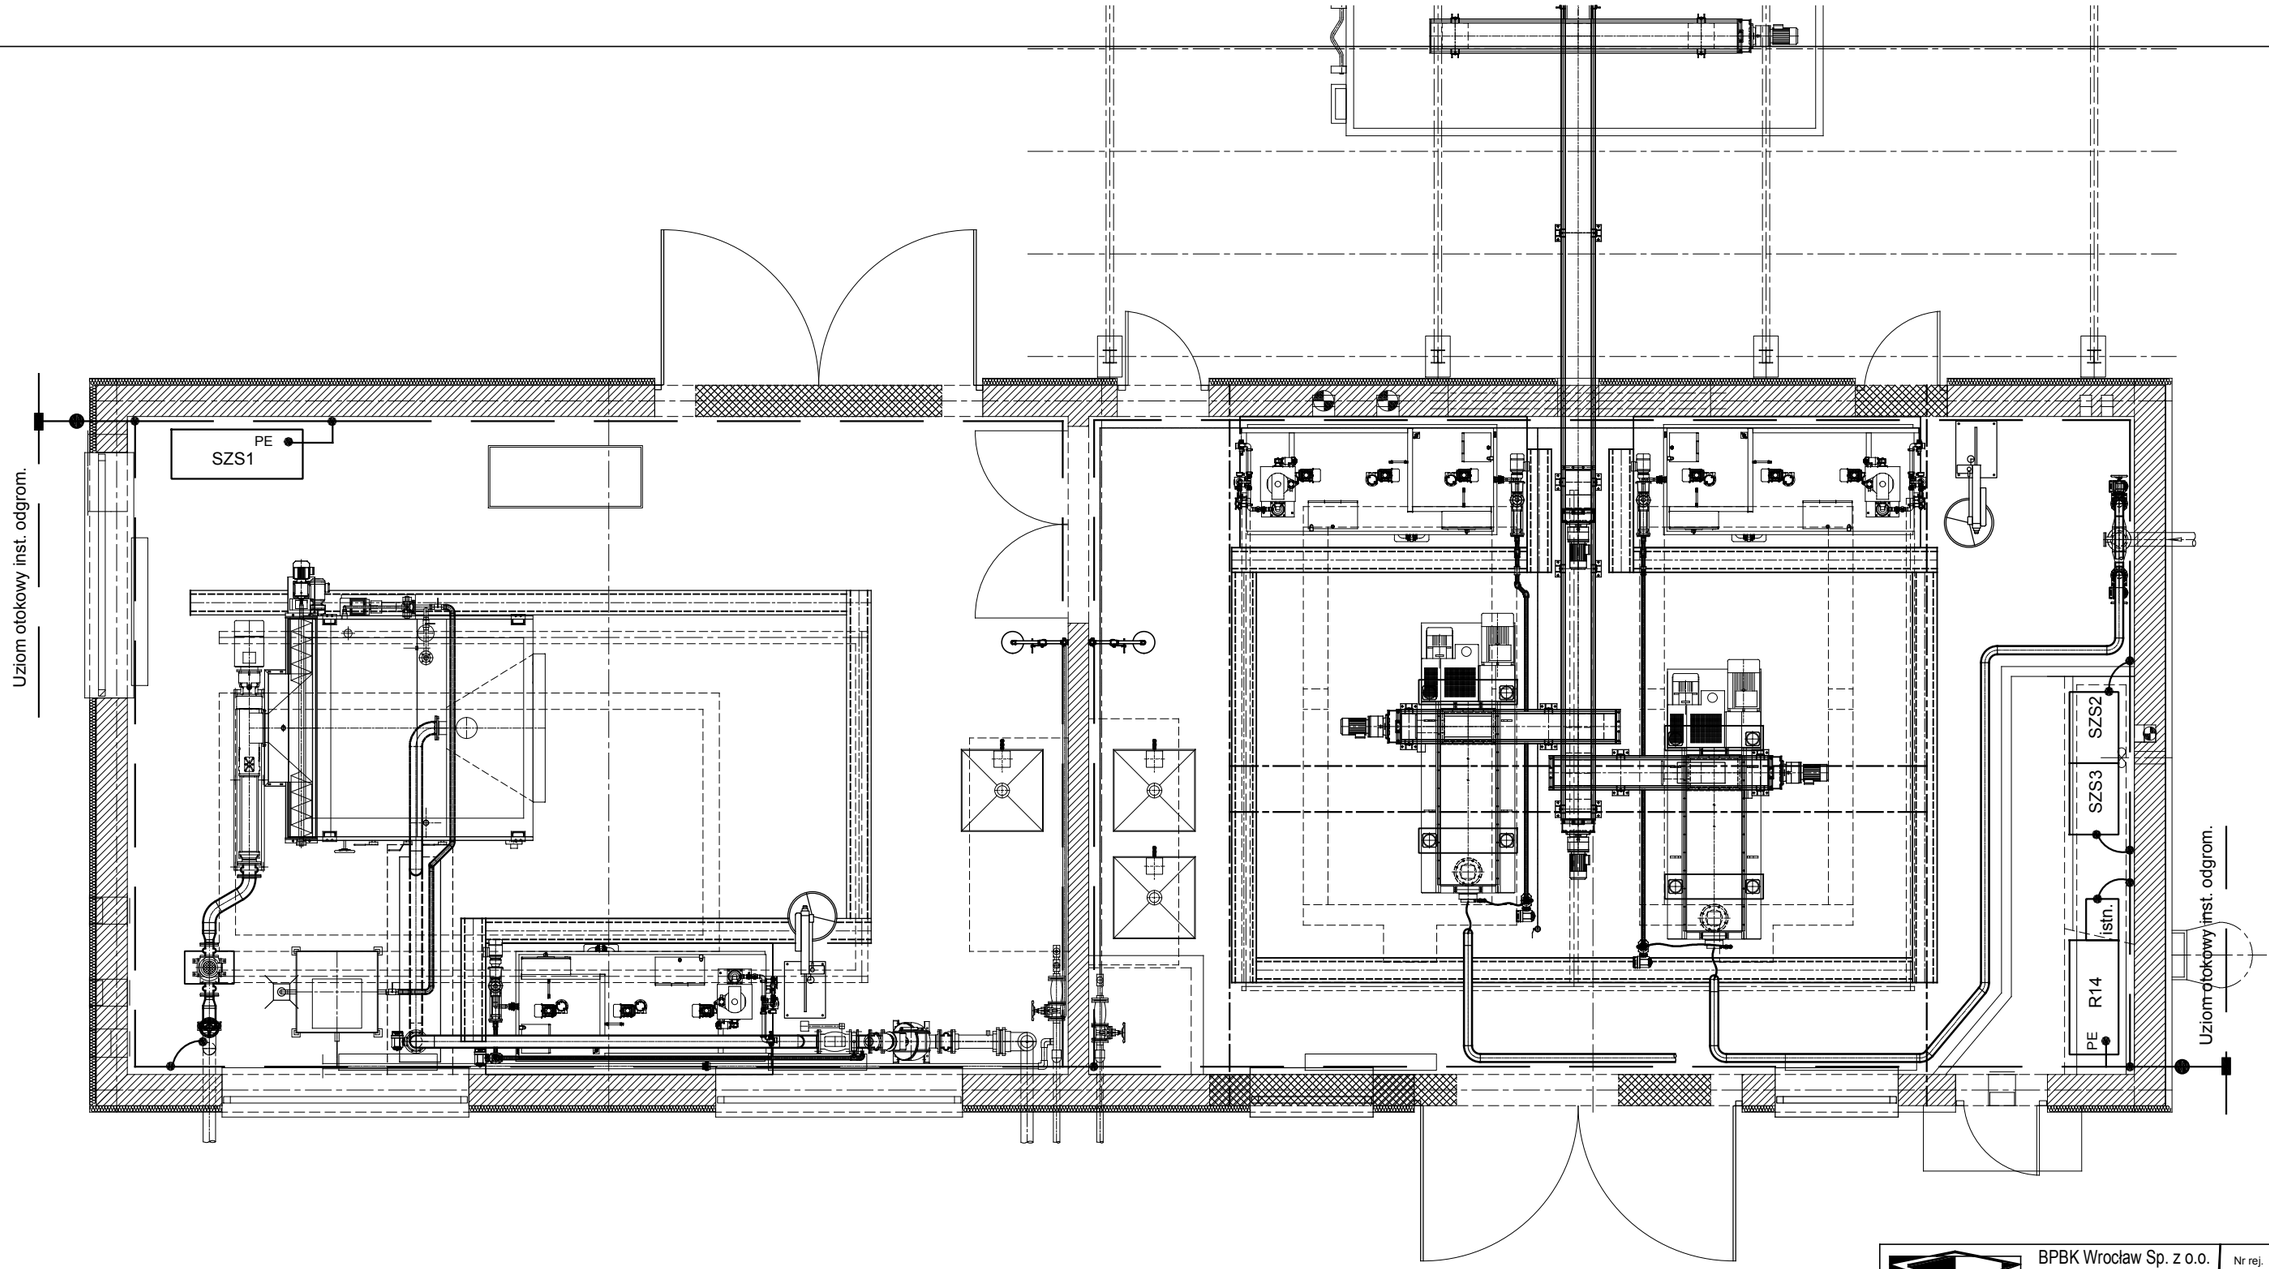


UWAGI:

1. Szynę wyrównawczą wykonać z bednarki Fe/Zn 30x4 ułożonej na uchwytach na ścianie i połączonej z uziomem otokowym poprzez złącza kontrolne.
2. Do instalacji wyrównawczej przyłączyć wszystkie metalowe elementy konstr. osłon, rurociągów itp. oraz szynę "PE" w rozdz. R14.

BPBK Wrocław Sp. z o.o. 52-010 Wrocław ul.Opolska 11-19 lok.1			Nr rej. S21-11.1/2019 Rev.	
Nazwa inwestycji:	Aktualizacja dokumentacji przebudowa stacji odwadniania i zagęszcz. osadu oraz instalacji napowietrzania bloku biologicznego w Zakładzie Oczyszczania Ścieków przy ul. Spokojnej 20 w Legnicy			
Obiekt:	Stacja mechanicznego zagęszczania i odwadniania osadu - obiekt nr 14			
Tytuł rys.:	Plan instalacji wyrównawczej		Skala: 1:750	
Stadium:	projekt wykonawczy		Nr rys. E-06	
Branża:	elektryczna	Nr uprawnień	Data	Podpis
Projektant:	mgr inż. Zbigniew Kowaluk	155/77/Wwm	10.05.2019	
Sprawdzający:	mgr inż. Roman Jaworski	274/79/WBPP	10.05.2019	