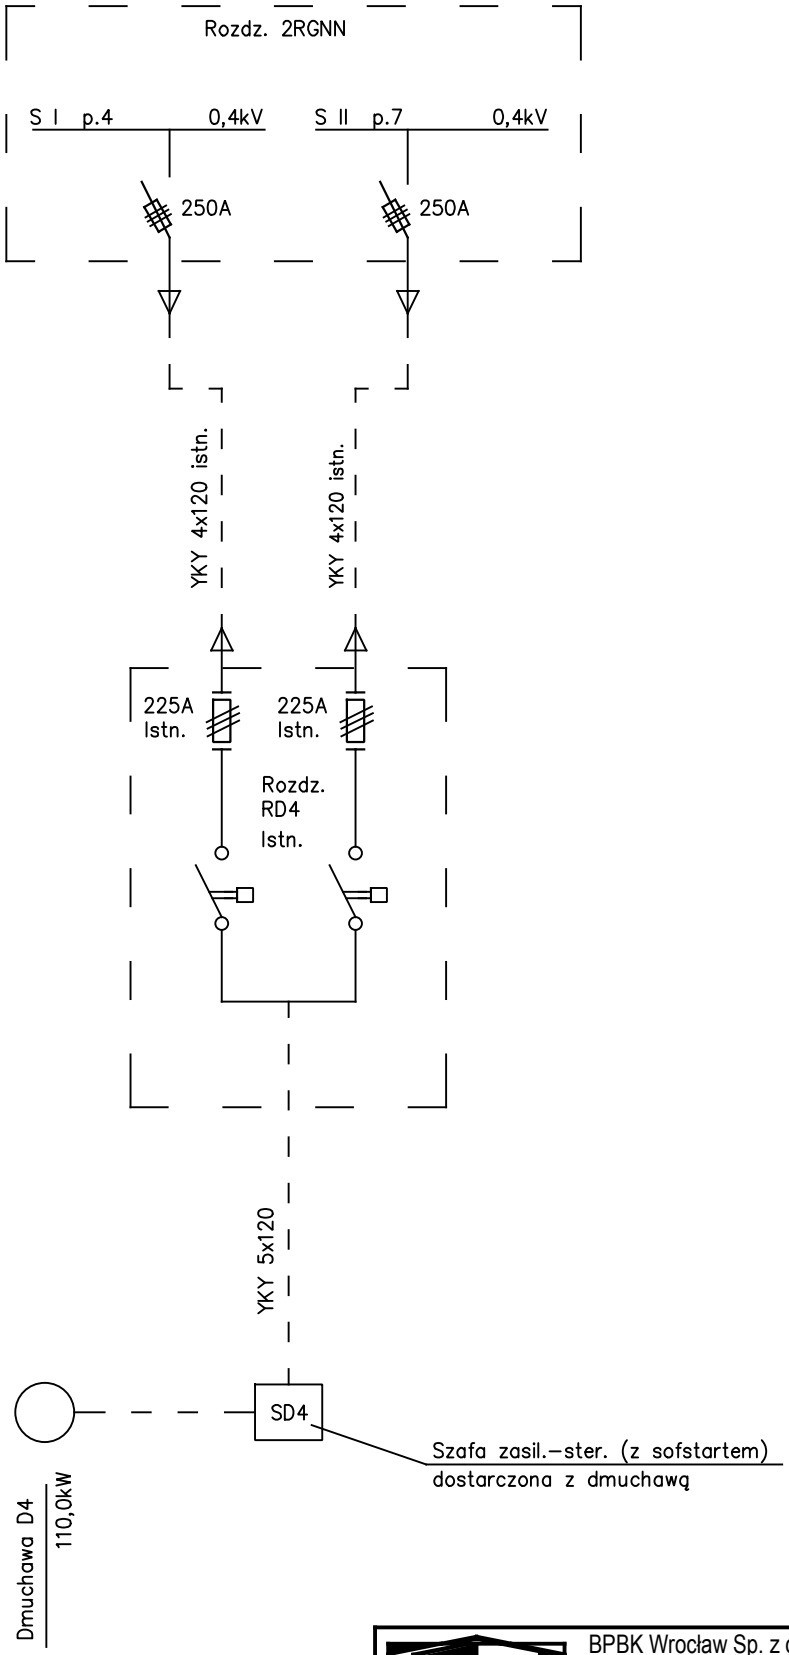


BPBK Wrocław Sp. z o.o. 52-010 Wrocław ul.Opolska 11-19 lok.1			Nr rej. S21-11.1/2019	
			Rev.	
Nazwa inwestycji: Aktualizacja dokumentacji przebudowa stacji odwadniania i zagęszcz. osadu oraz instalacji napowietrzania bloku biologicznego w Zakładzie Oczyszczania Ścieków przy ul. Spokojnej 20 w Legnicy				
Obiekt: Stacja dmuchaw				
Tytuł rys.: Schemat 1-bieg. zasilania dmuchawy D4			Skala: -	
Stadium: projekt wykonawczy			Nr rys. E-07	
Branża: elektryczna		Nr uprawnień	Data	Podpis
Projektant:	mgr inż. Zbigniew Kowaluk	155/77/Wwm	10.05.2019	
Sprawdzający:	mgr inż. Roman Jaworski	274/79/WBPP	10.05.2019	